



UNIVERSITA' DEGLI STUDI DI ROMA
"TOR VERGATA"

COMPLESSO "LA ROMANINA"

LOCALE BAR

PIANTA PIANO TERRA

ALLEGATO GARA PER LA GESTIONE DEL SERVIZIO BAR

RILIEVO

ING. ENRICO SCUPPA


AGGIORNAMENTI

SCALA

1:200

DATA GENNAIO 2009

ELABORATO: pianta stato attuale

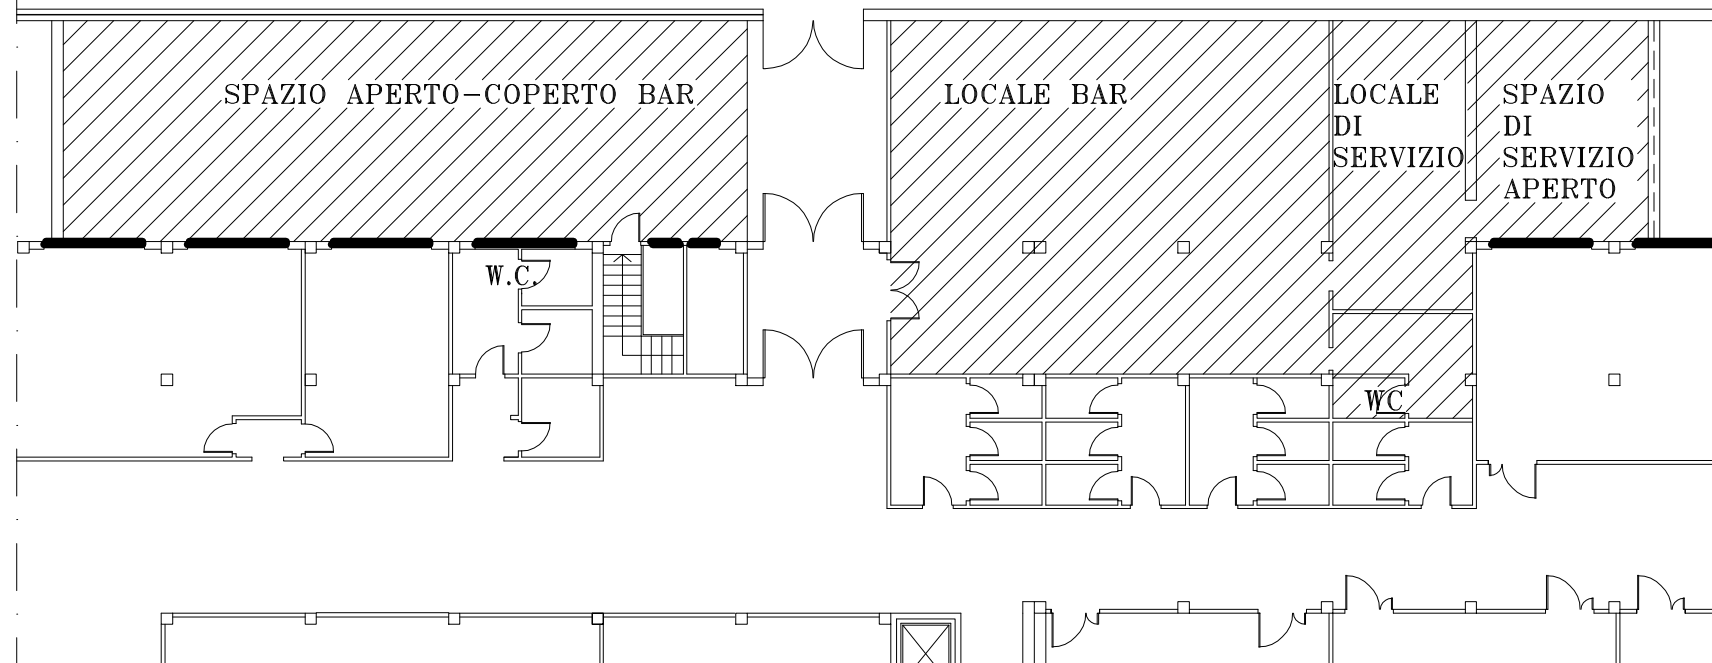

0 1 5