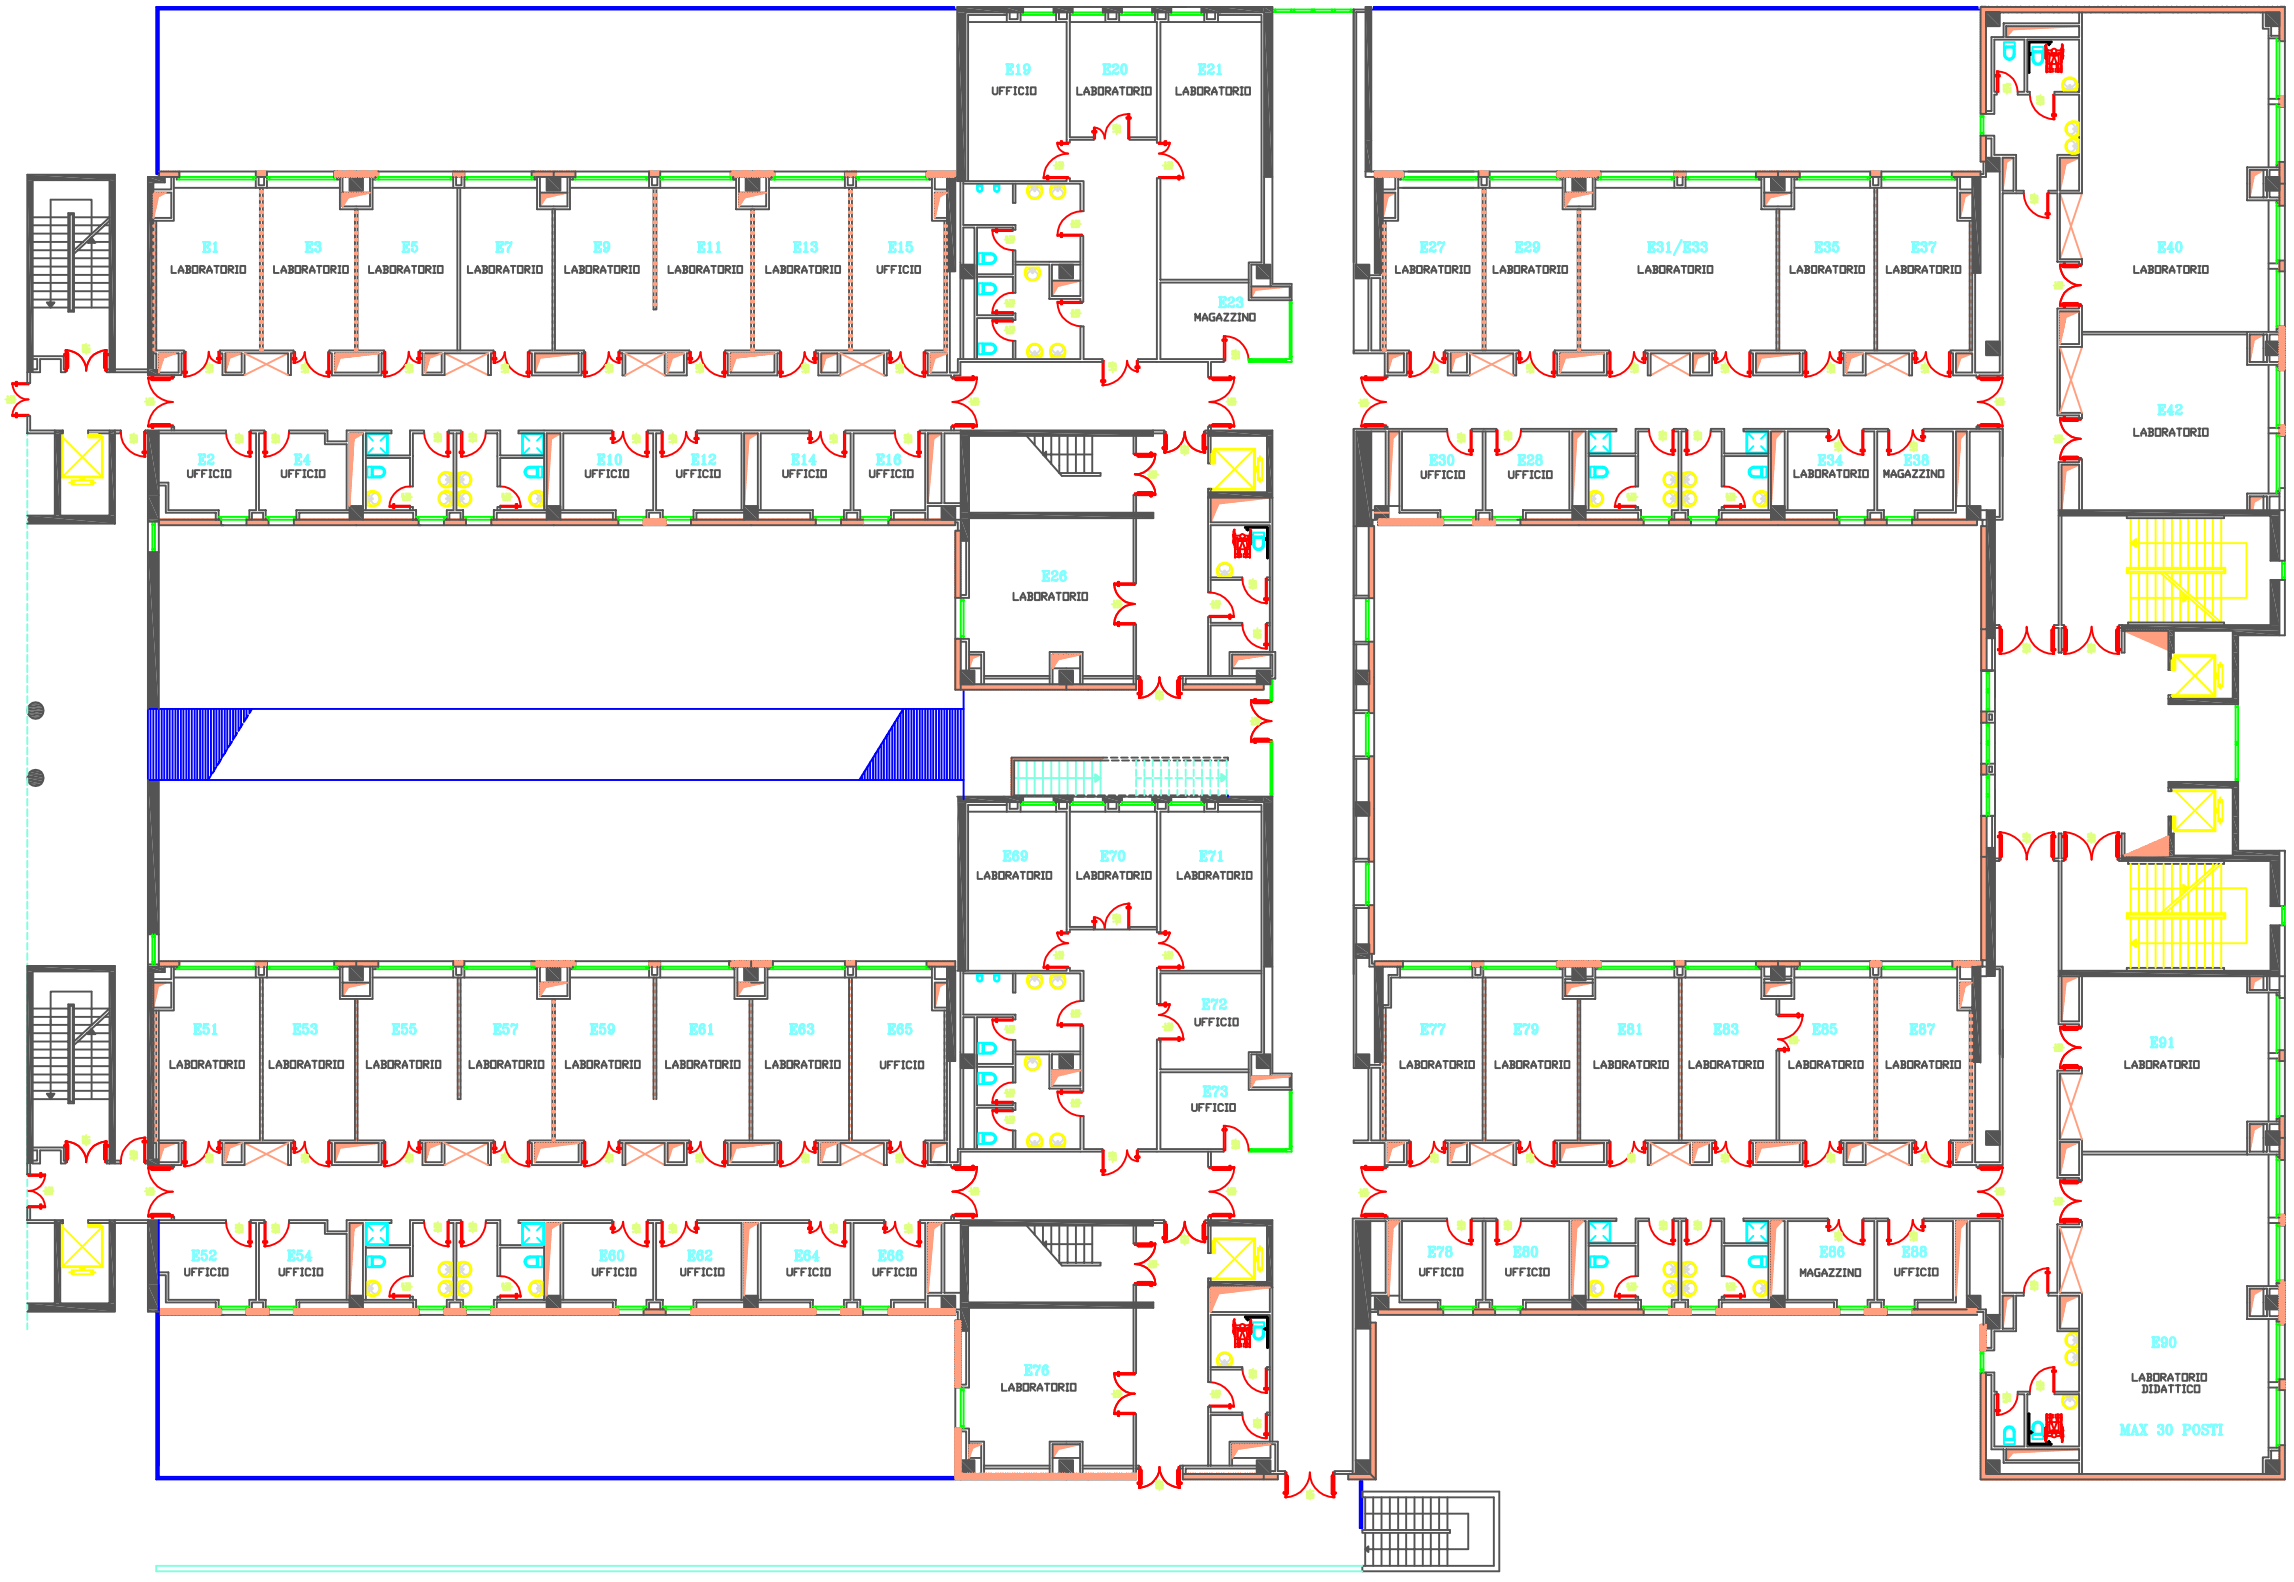

UNIVERSITA' DEGLI STUDI DI ROMA
"TOR VERGATA"

FACOLTA' DI MEDICINA
EDIFICIO E

PIANTA PIANO TERRA

QUOTA + 1.20

PROGETTO:
UFFICIO TECNICO UNIVERSITA' DEGLI STUDI DI ROMA "TOR VERGATA"

PROGETTO PRELIMINARE
ARCHITETTONICO
Arch. Antonella Rosatelli

AGGIORNAMENTI

SCALA 1:100

DATA Ottobre 2004

TAVOLA N. E2

ELABORATO: pianta stato attuale