



UNIVERSITA' DEGLI STUDI - ROMA

CONSULENZA RELATIVA ALLA PROGETTAZIONE DEGLI ARREDI E DELLE ATTREZZATURE DELLE NUOVA SEDE DELLA FACOLTA' DI INGEGNERIA

**TOTALE CAPIENZA EDIFICIO DIDATTICA:**

N. 2 AULE 50 POSTI
N. 1 AULA 150 POSTI
N. 2 AULE 150 POSTI
N. 2 AULE 200 POSTI
N. 2 AULE GRADONATE 234 POSTI
N. 1 AULA DA DISEGNO 24 POSTI
N. 2 AULA LETTURA 28 POSTI
N.64 POSTI LETTURA

TOTALE POSTI: N.1512

C.E.D. CONSULENZA: DIPARTIMENTO DI INGEGNERIA CIVILE

TITOLO


FACOLTA' DI INGEGNERIA

EDIFICIO AULE PIANO SECONDO

1:100

FORMATO A0

0

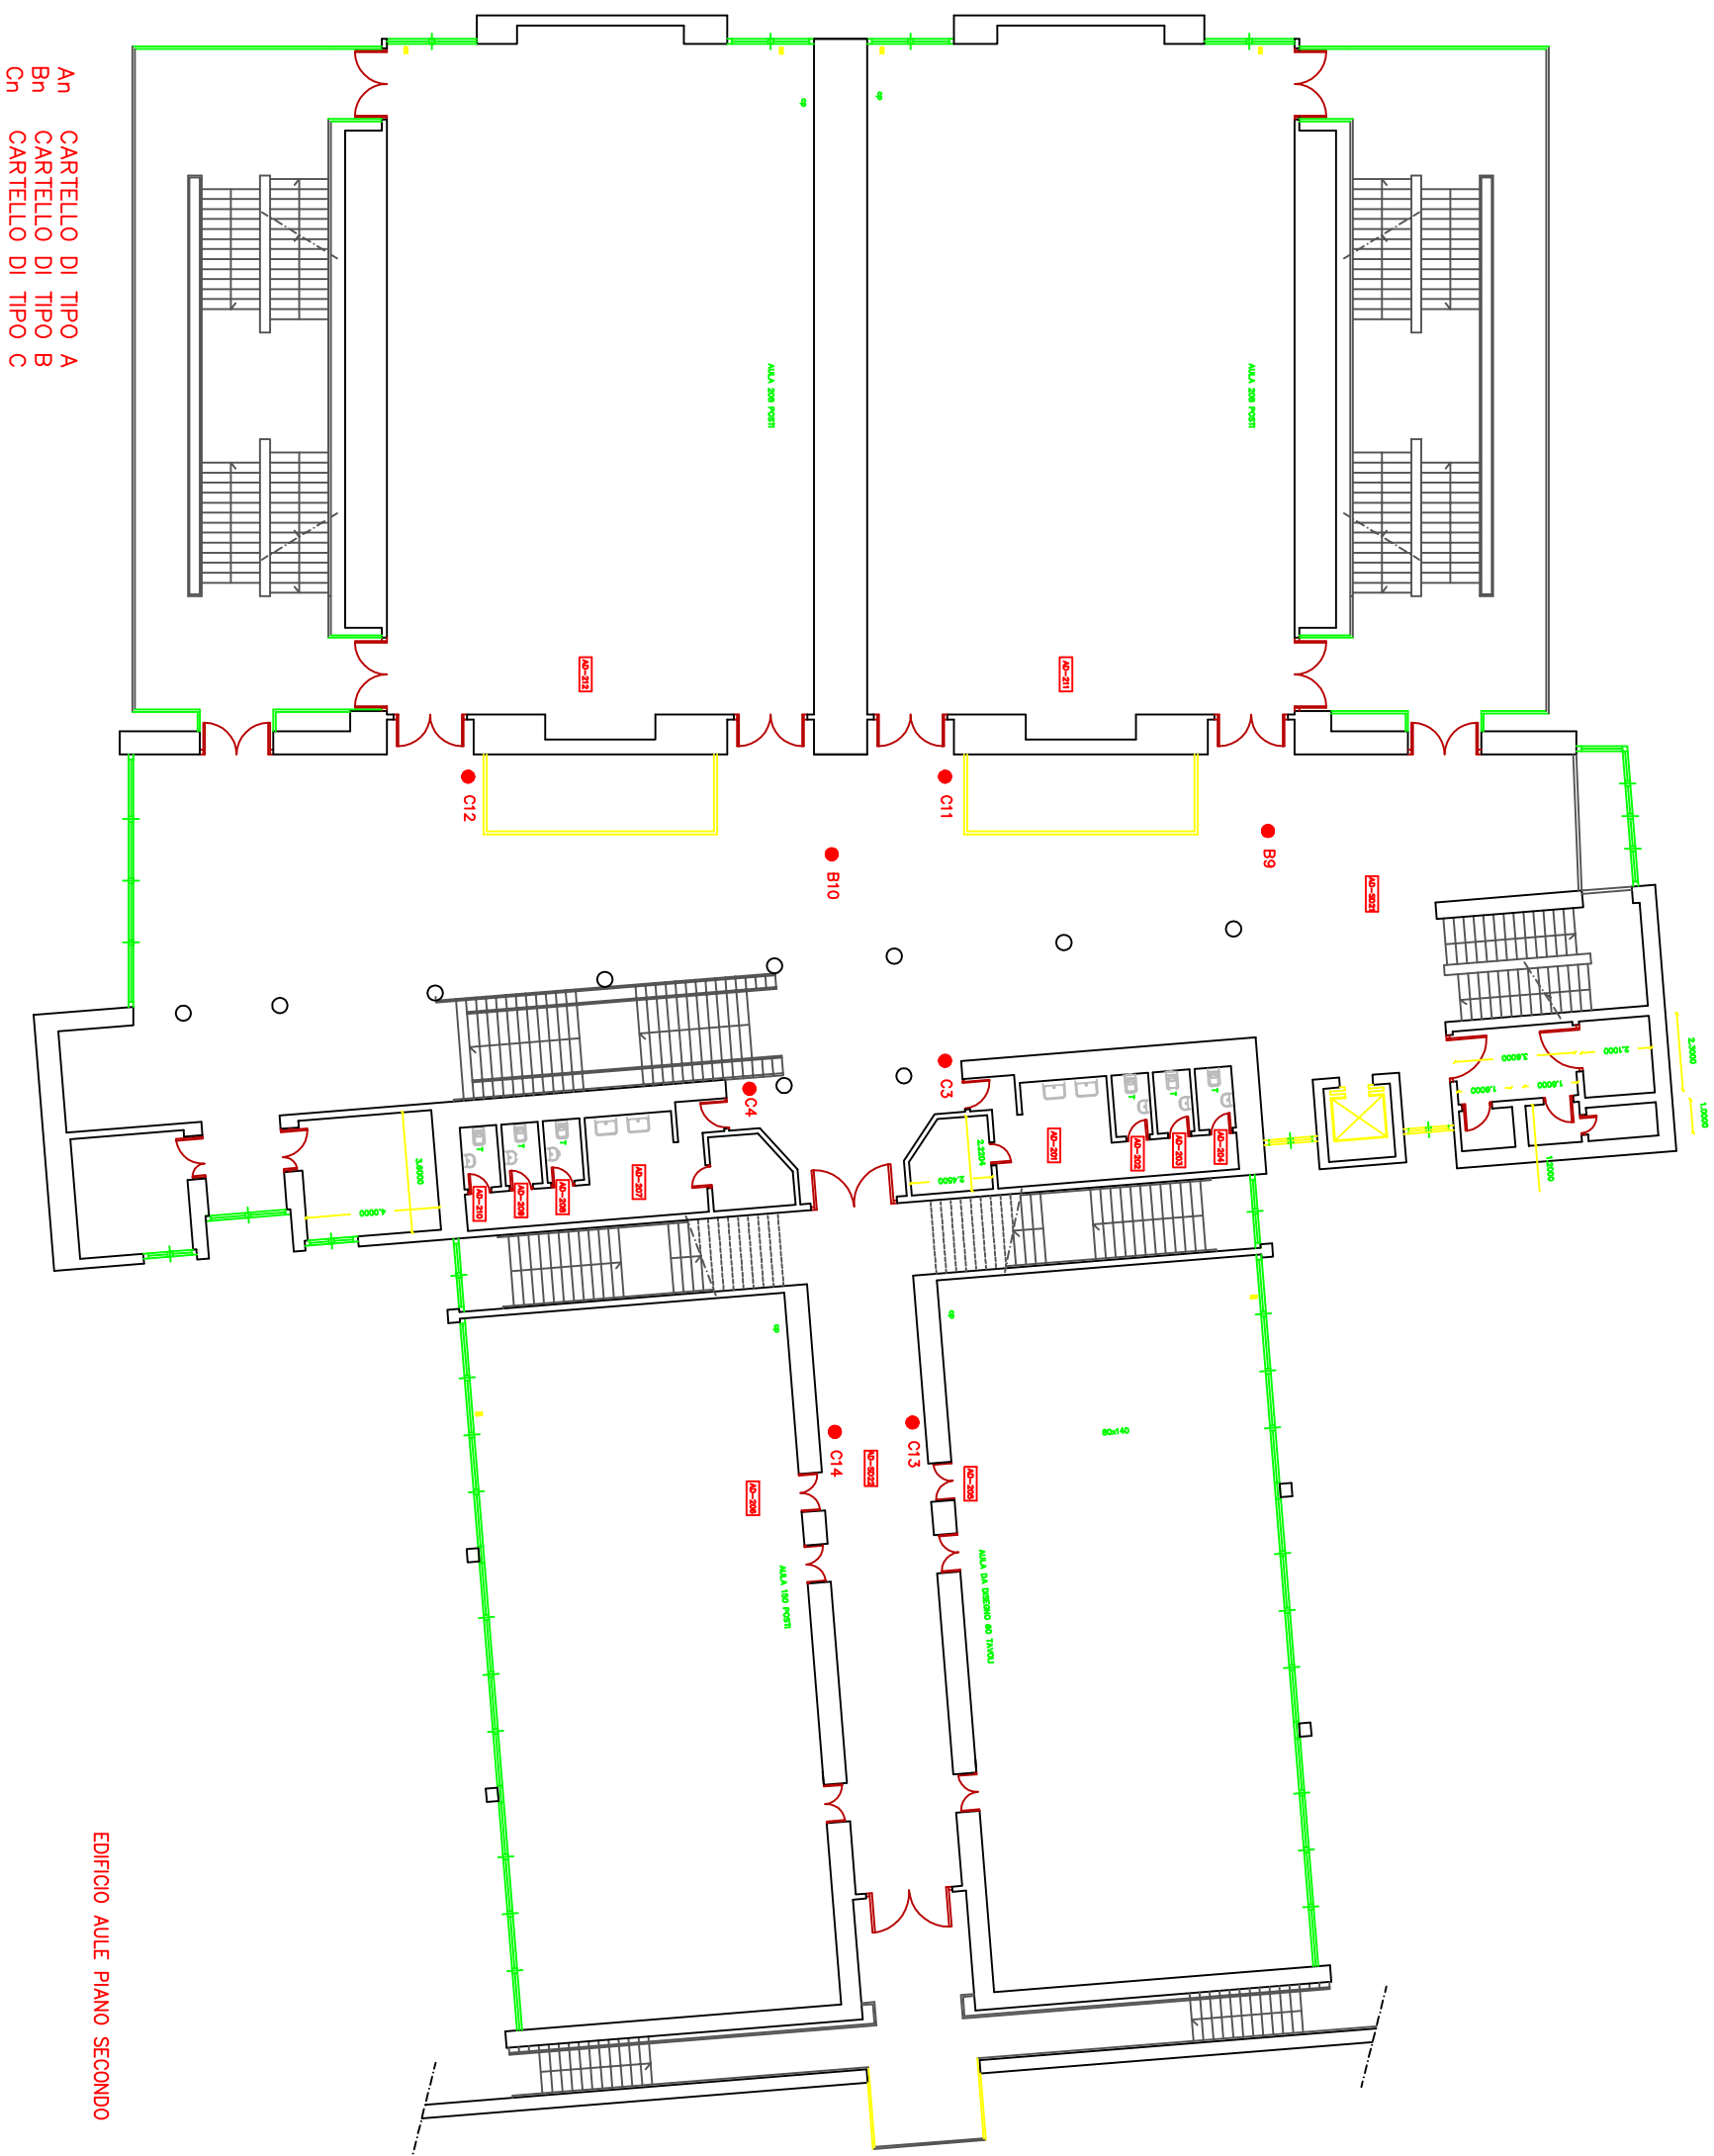

AN	CARTELLLO	DI	TIPO	A
Bn	CARTELLLO	DI	TIPO	B
Cn	CARTELLLO	DI	TIPO	C

EDIFICIO AULE PIANO SECONDO