LABORATORIO INGEGNERIA INFORMAZIONE
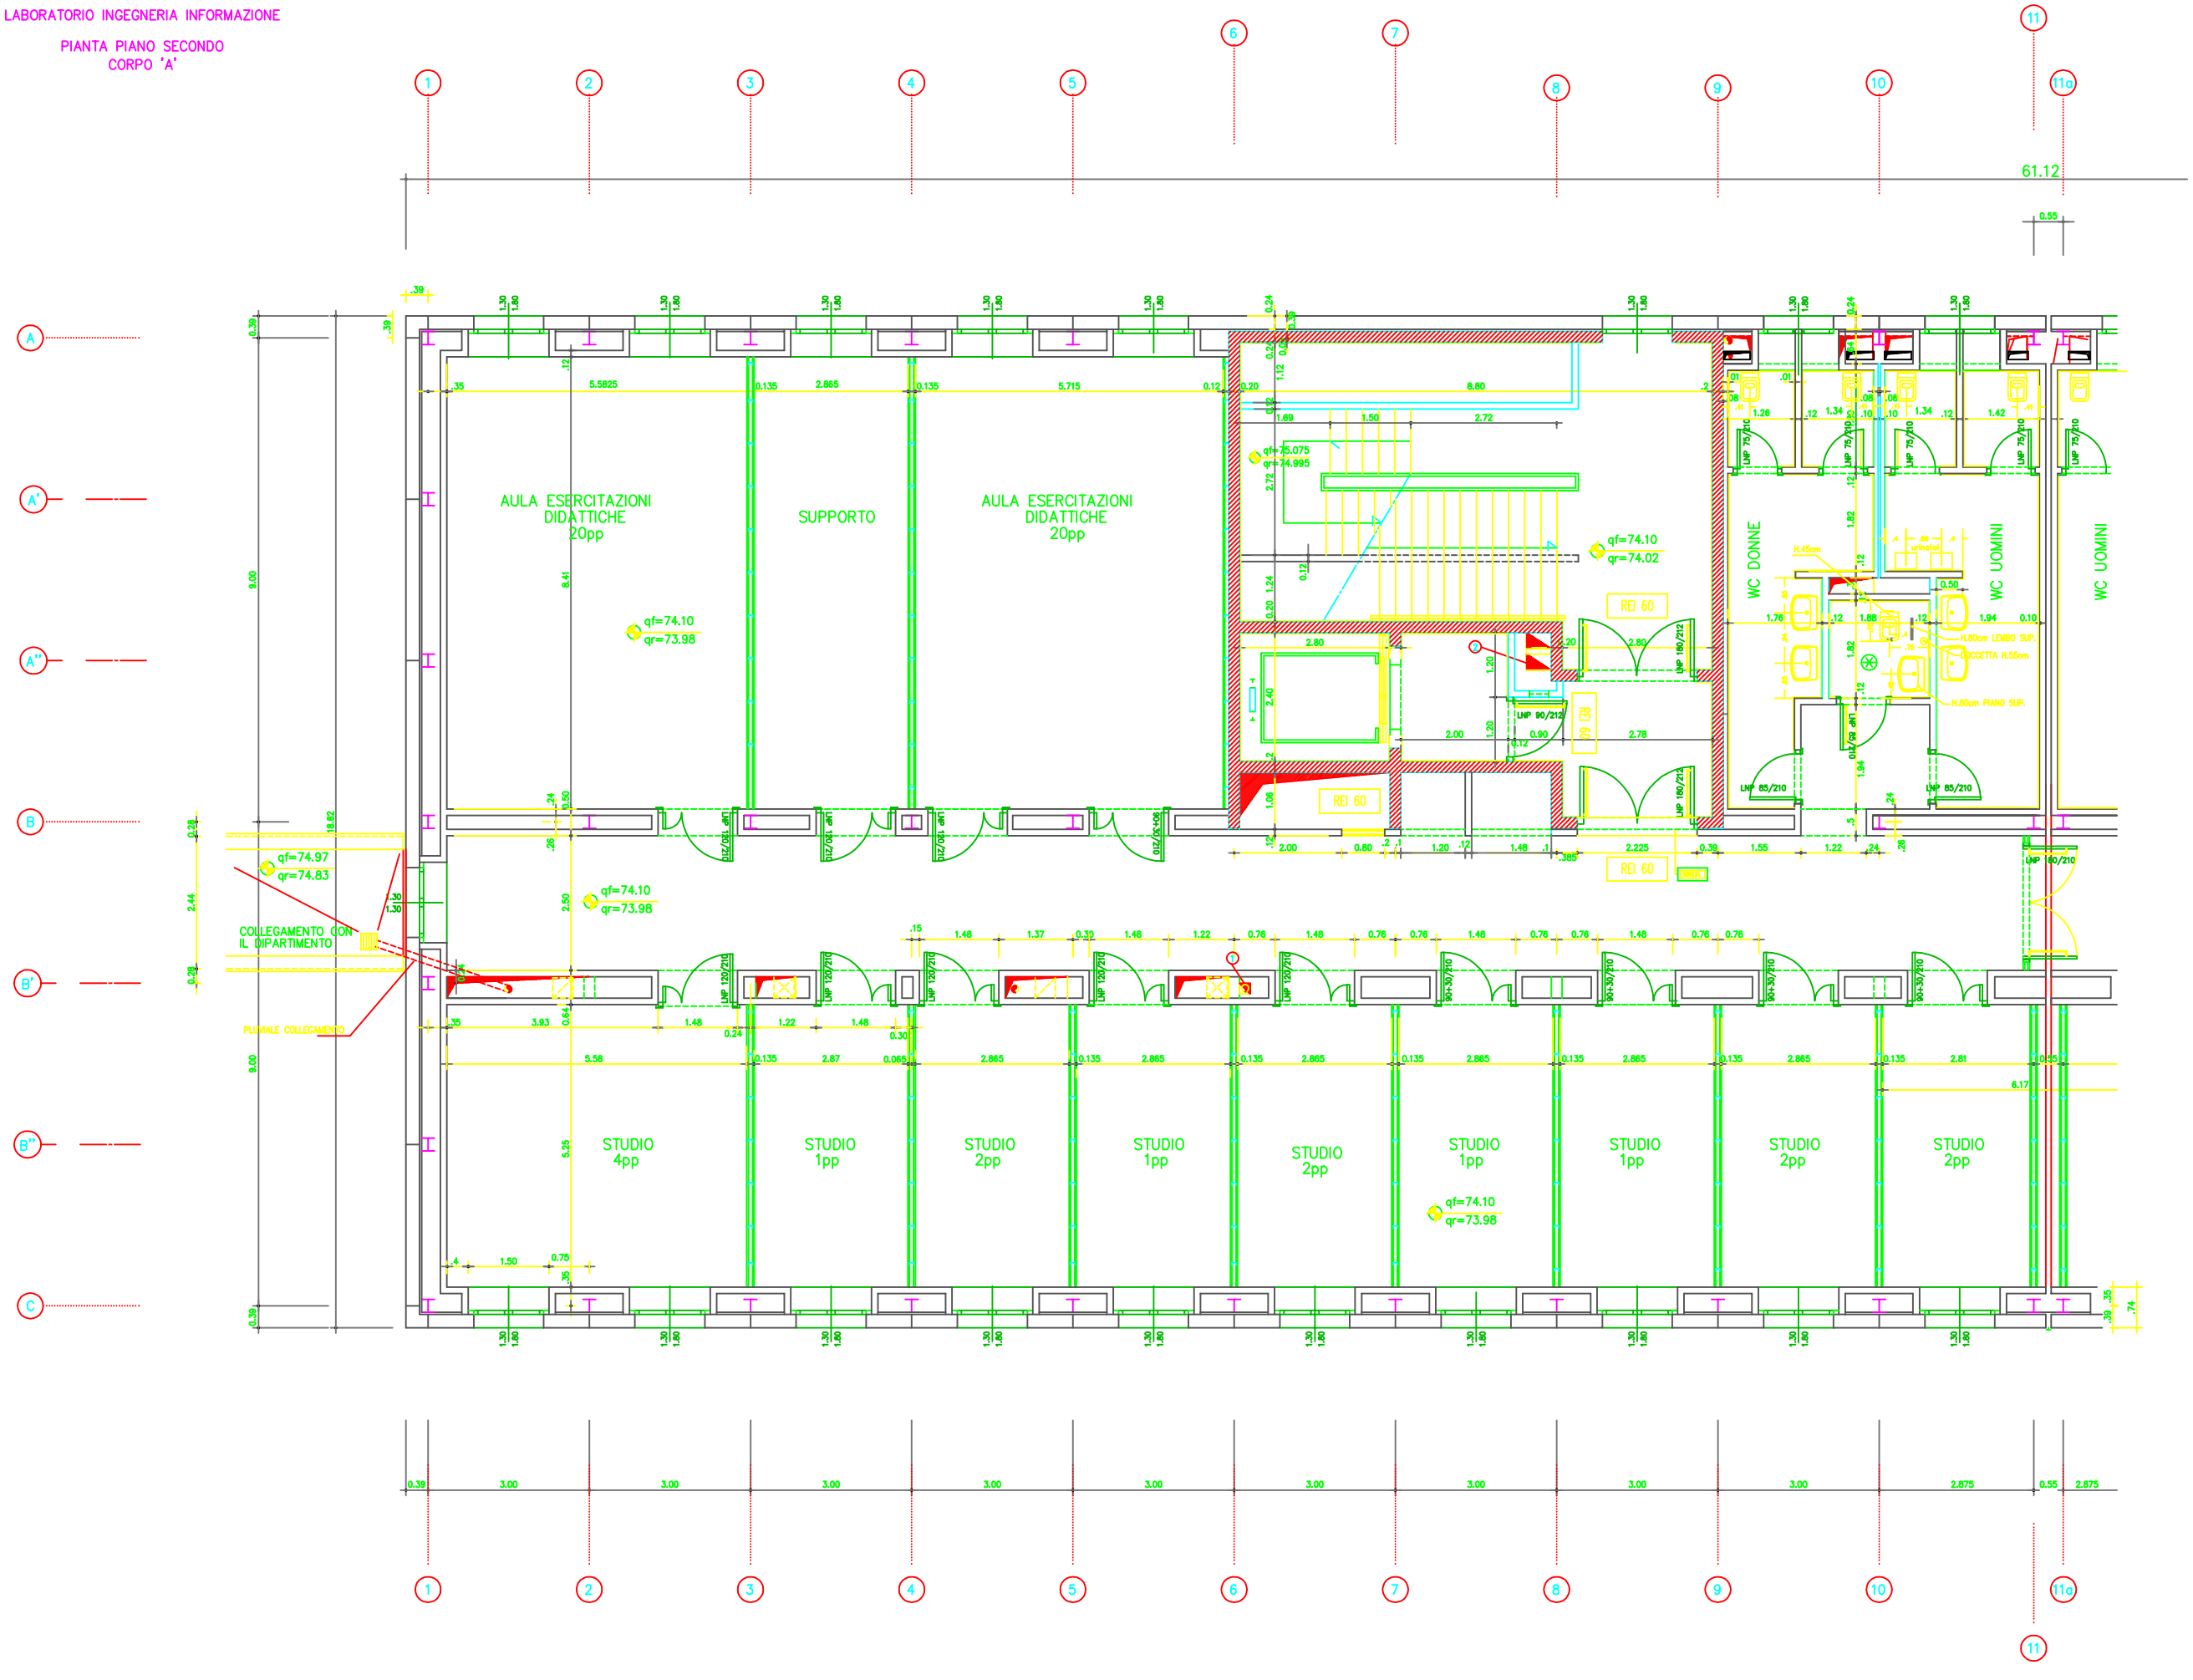
PIANTA PIANO SECONDO
CORPO 'A'