


CONOSCENZA E ATTIVITÀ IN COLLABORAZIONE CON I SERVIZI E DELLE ATTIVITÀ DI INGENGERIA DELLA NUOVA SEDE DELLA FACOLTÀ' DI INGENGERIA

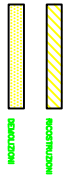


TOTALE CAPIENZA EDIFICIO DIDATTICA:

N. 2 AULE 50 POSTI  
N. 1 AULA 100 POSTI  
N. 2 AULE 150 POSTI  
N. 2 AULE 200 POSTI  
N. 2 AULE GRADONATE 234 POSTI  
N. 1 AULA DA DISEGNO 24 POSTI  
N. 2 AULA LETTURA 28 POSTI  
N.64 POSTI LETTURA

TOTALE POSTI: N.1512

C.E.D. <b>CONSULENZA: DIPARTIMENTO DI INGEGNERIA CIVILE</b>		SCALA <b>1:100</b>	
TITOLO <b>FACOLTÀ DI INGEGNERIA EDIFICIO AULE PIANO PRIMO</b>		FORMATO <b>A0</b>	
DAT. OP.	N. DESTINO	DESTINATO DA	DATA <b>02.10.1994</b> FOGLIO

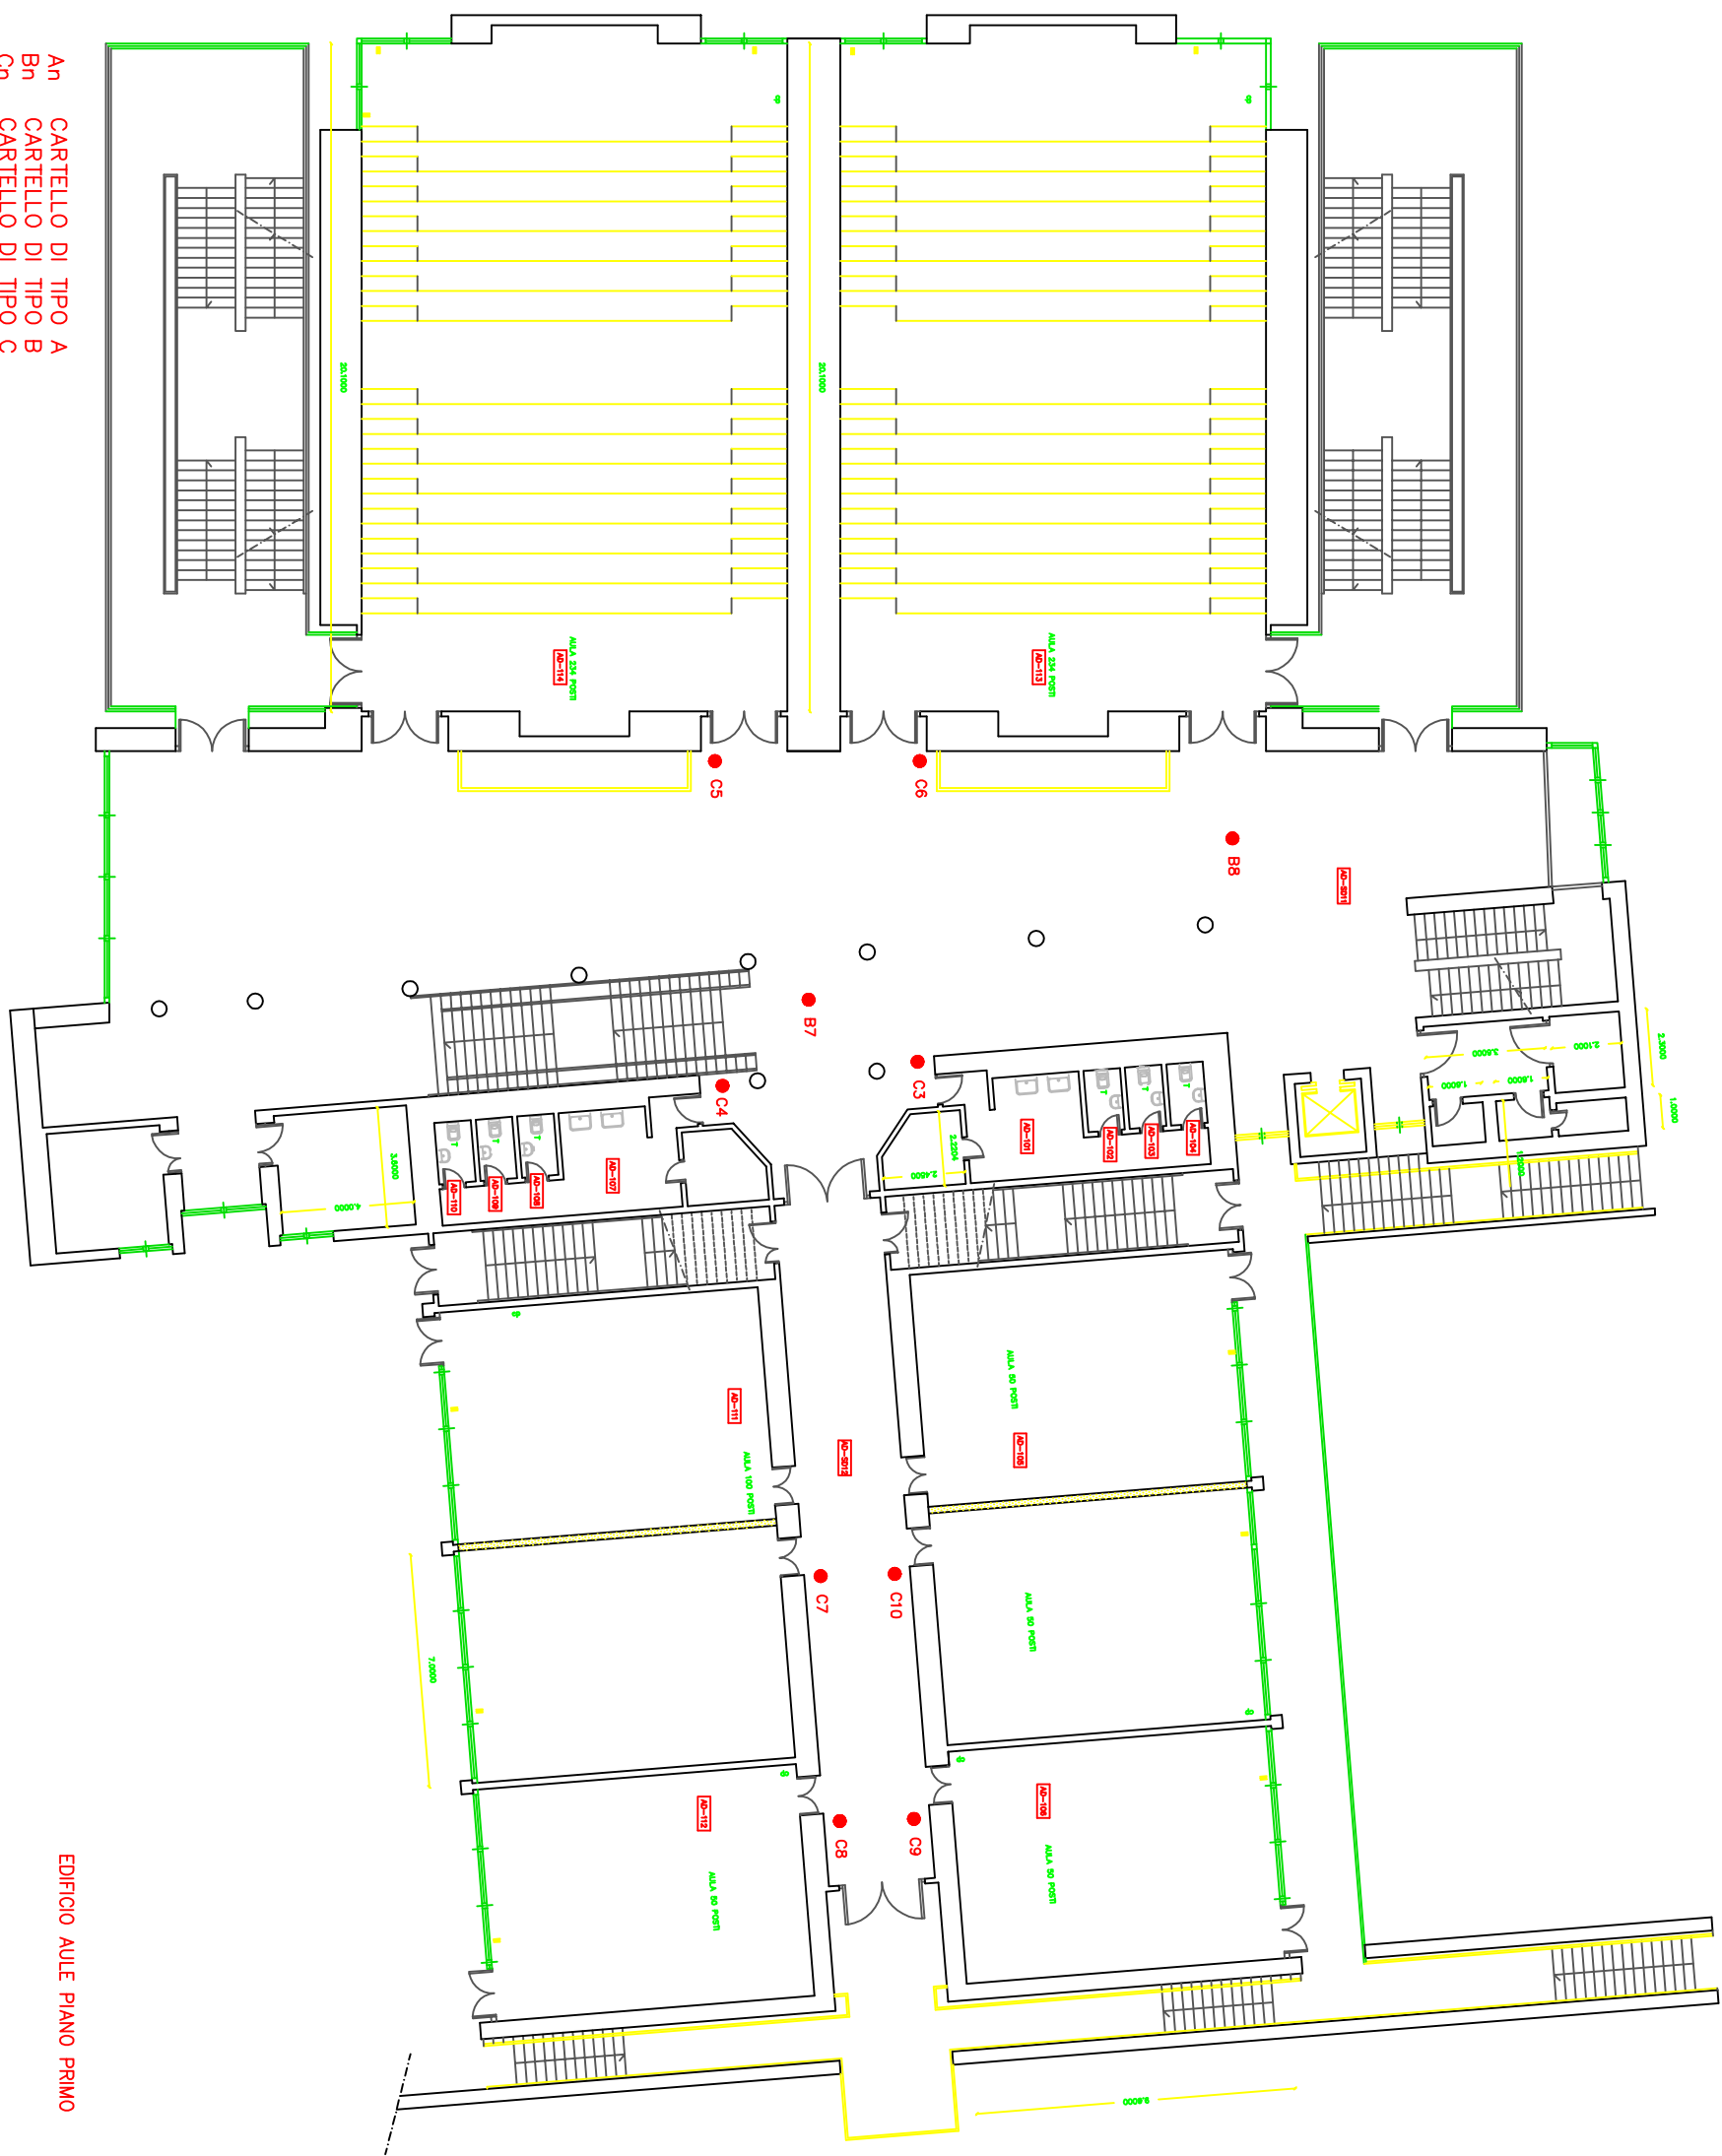

A <sub>n</sub>	CARTELLLO	DI	TIPO	A
B <sub>n</sub>	CARTELLLO	DI	TIPO	B
C <sub>n</sub>	CARTELLLO	DI	TIPO	C

EDIFICIO AULE PIANO PRIMO