LABORATORIO INGEGNERIA INFORMAZIONE
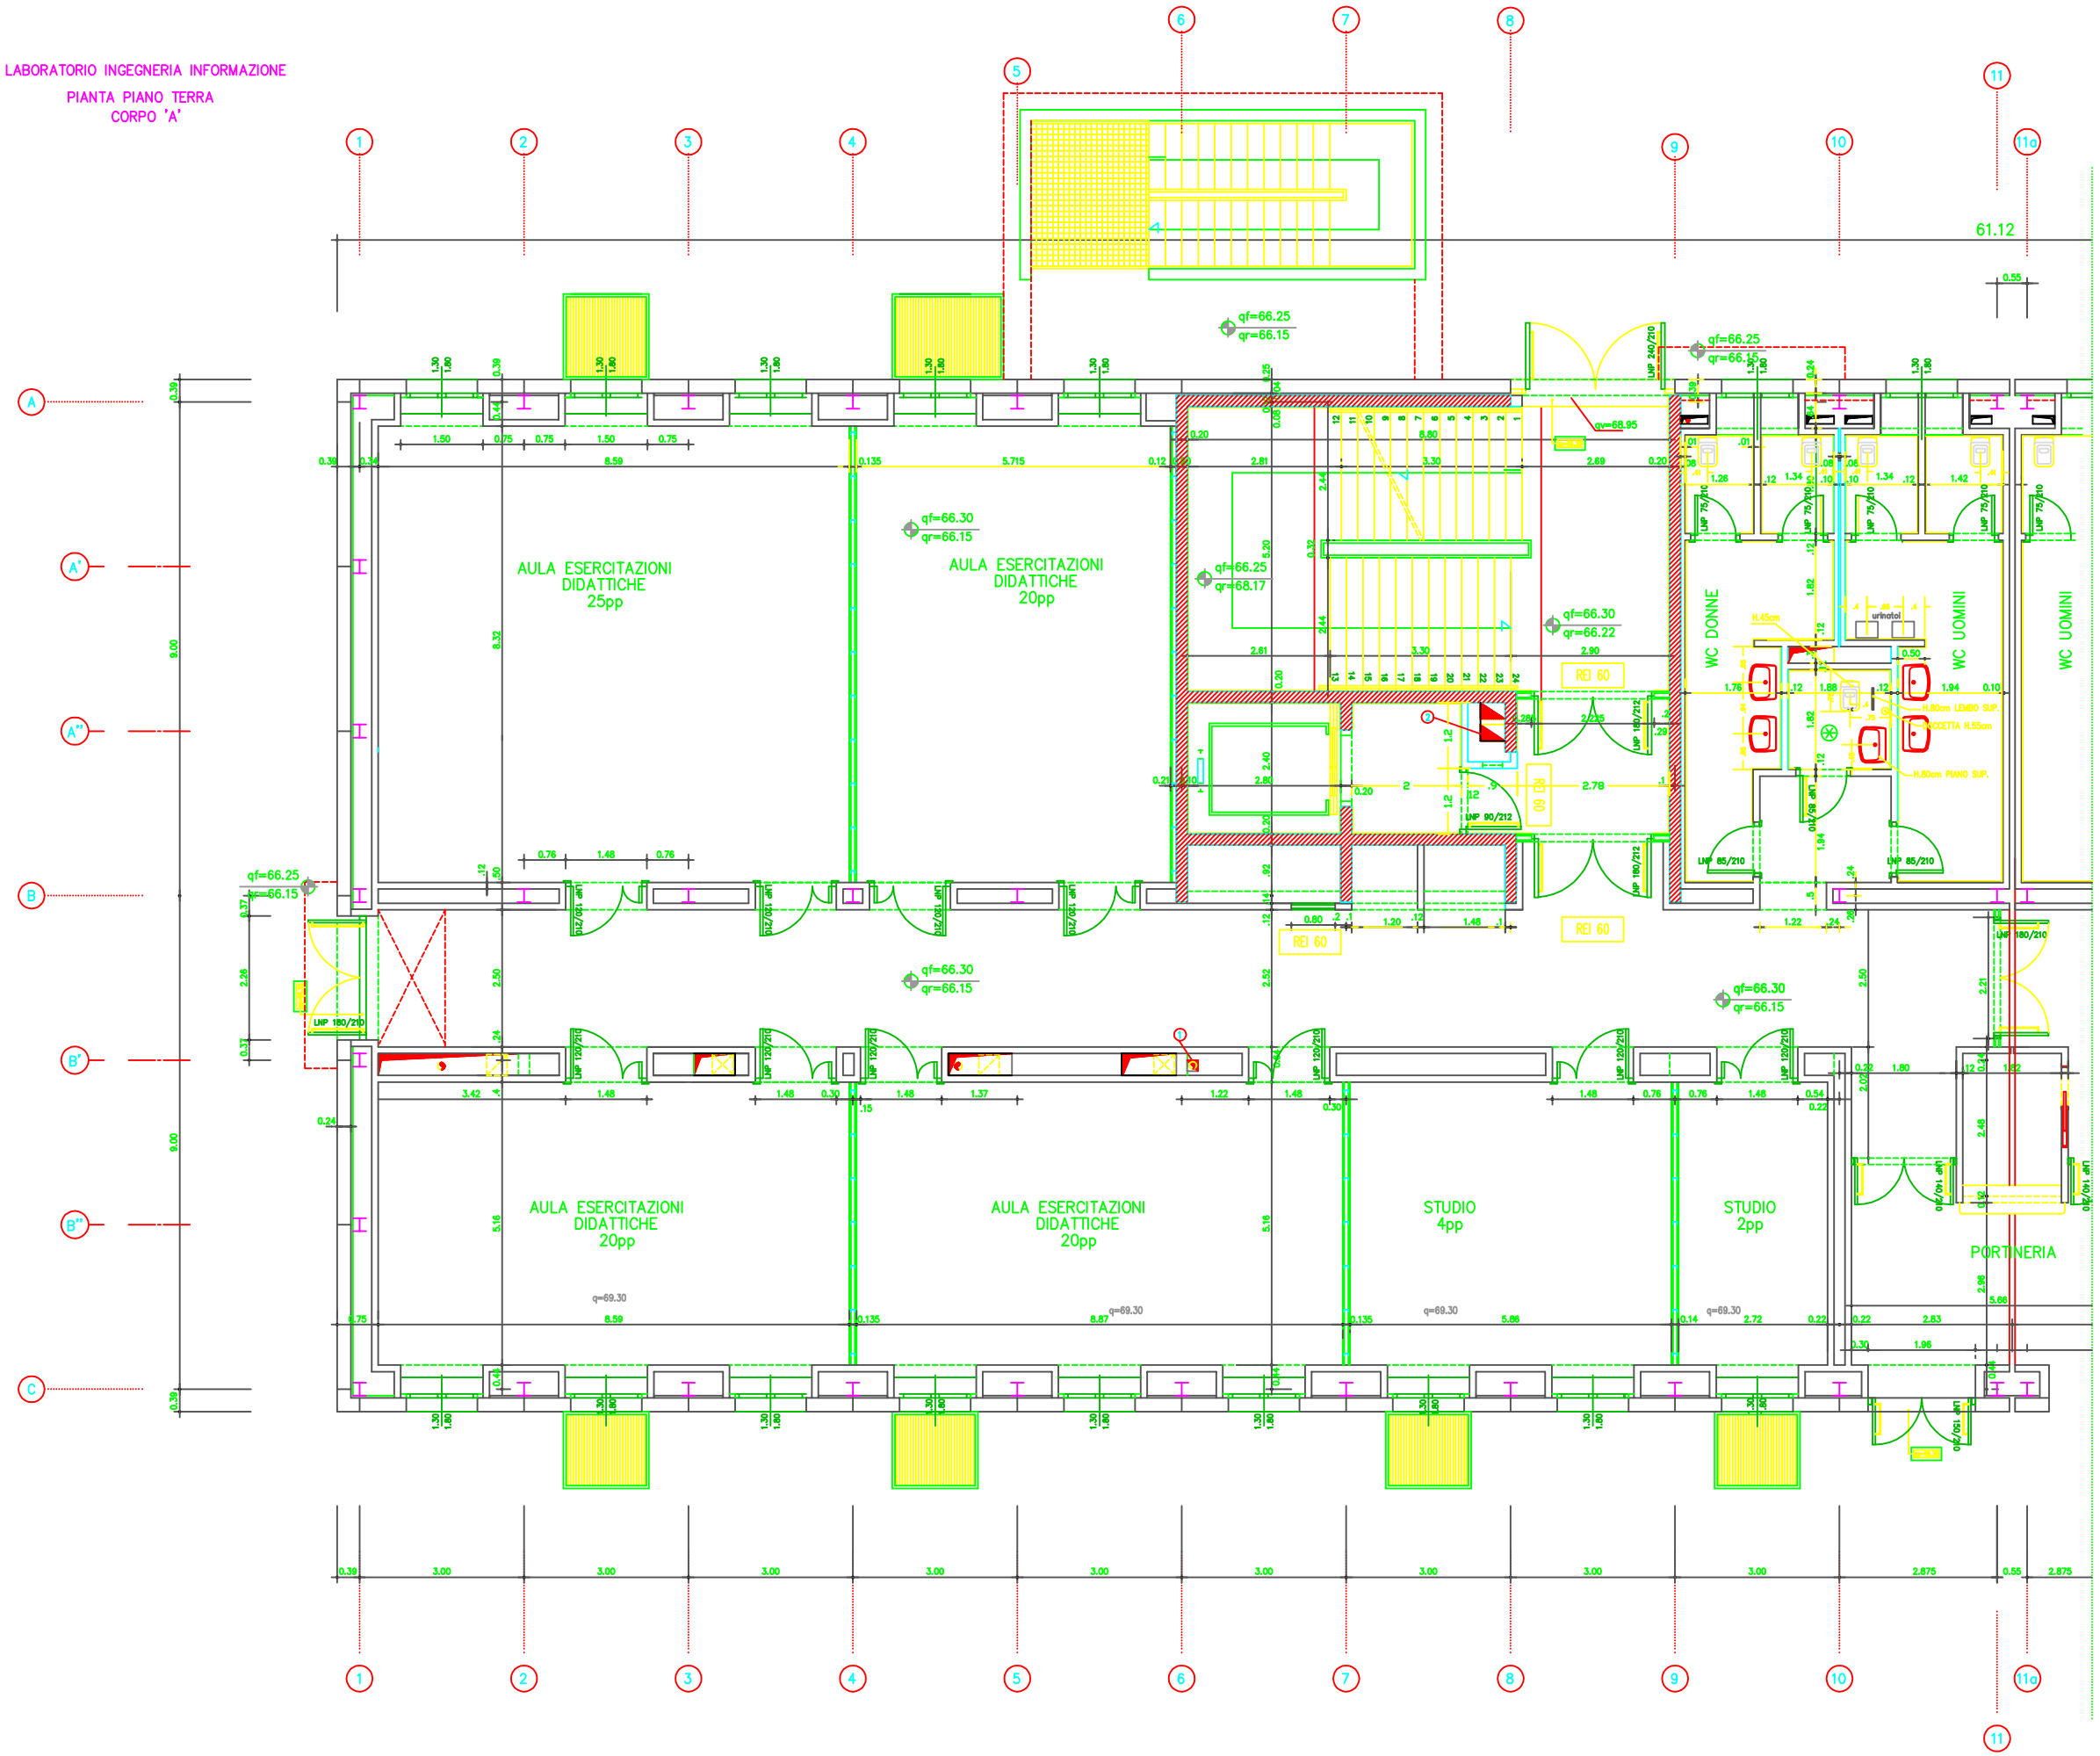
PIANTA PIANO TERRA
CORPO 'A'