LABORATORIO INGEGNERIA INFORMAZIONE

PIANTA PIANO TERRA
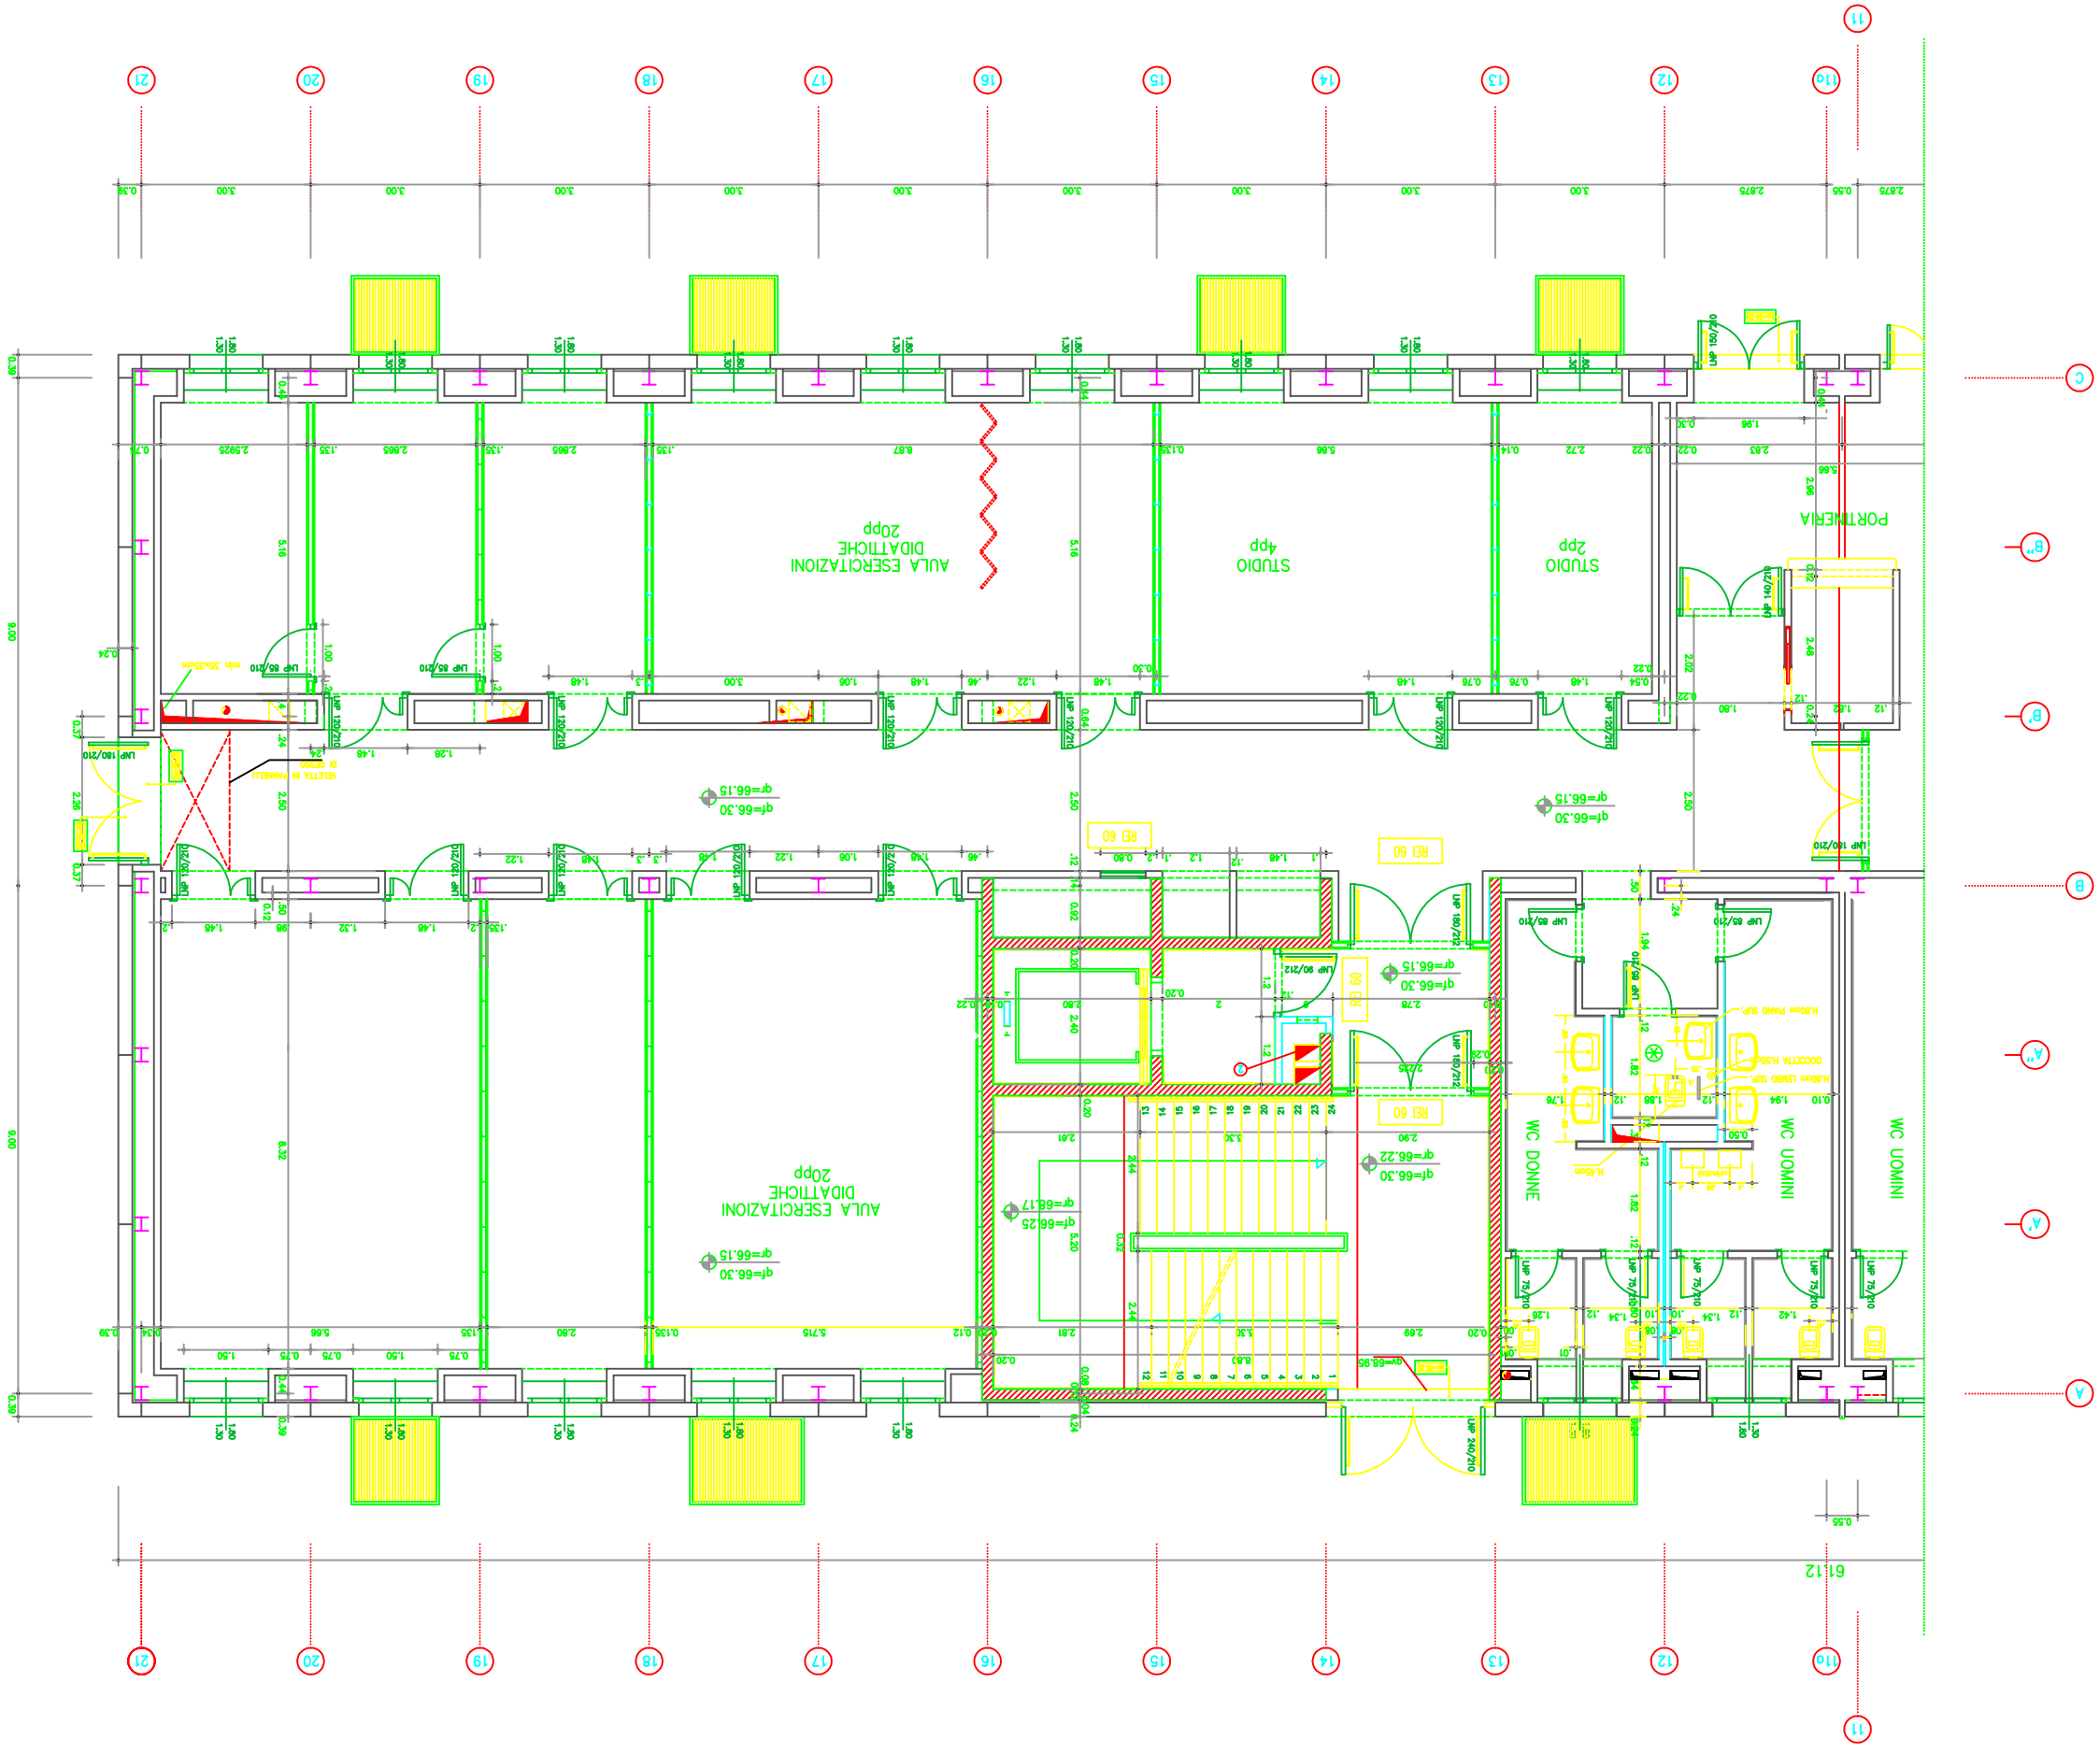
CORPO 'B'