

CHIMICA


A

MECCANICA

ELETTRONICA

GEOT. E STRUTTURE

OFFICINA MECCANICA

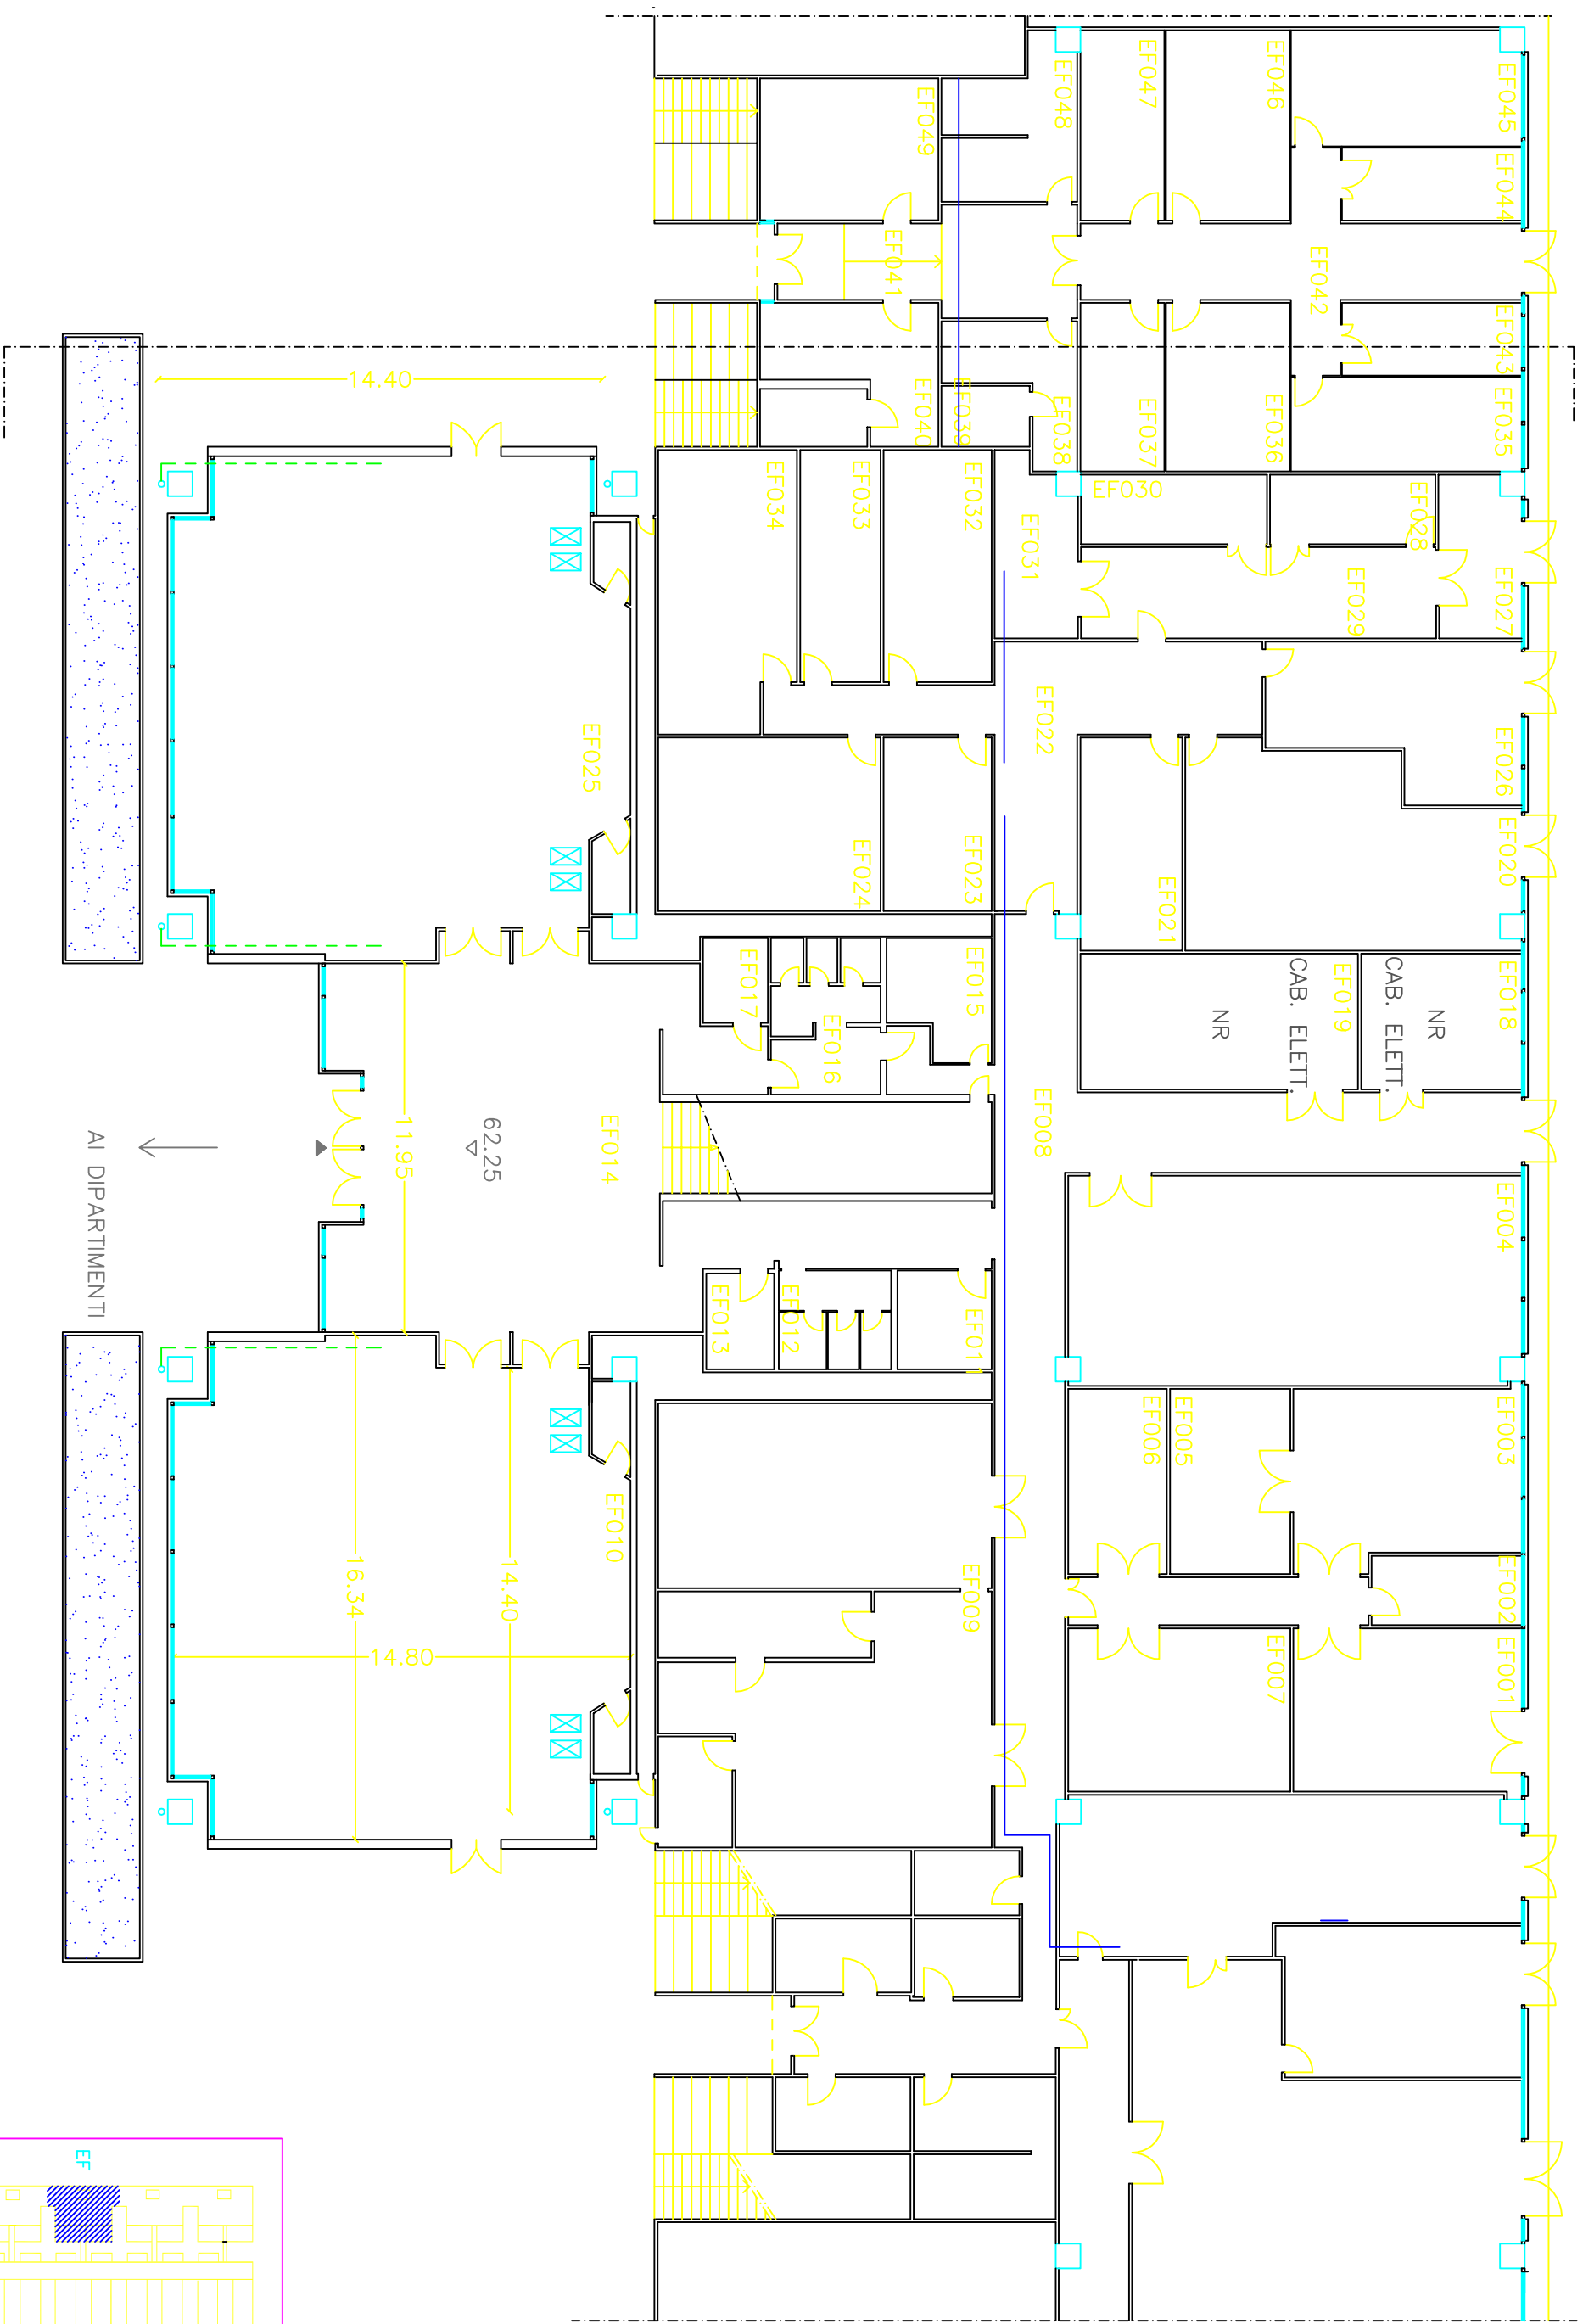

DIDATTICA

PIANTA PIANO TERRA

QUOTA 62.25

Dicembre 1995