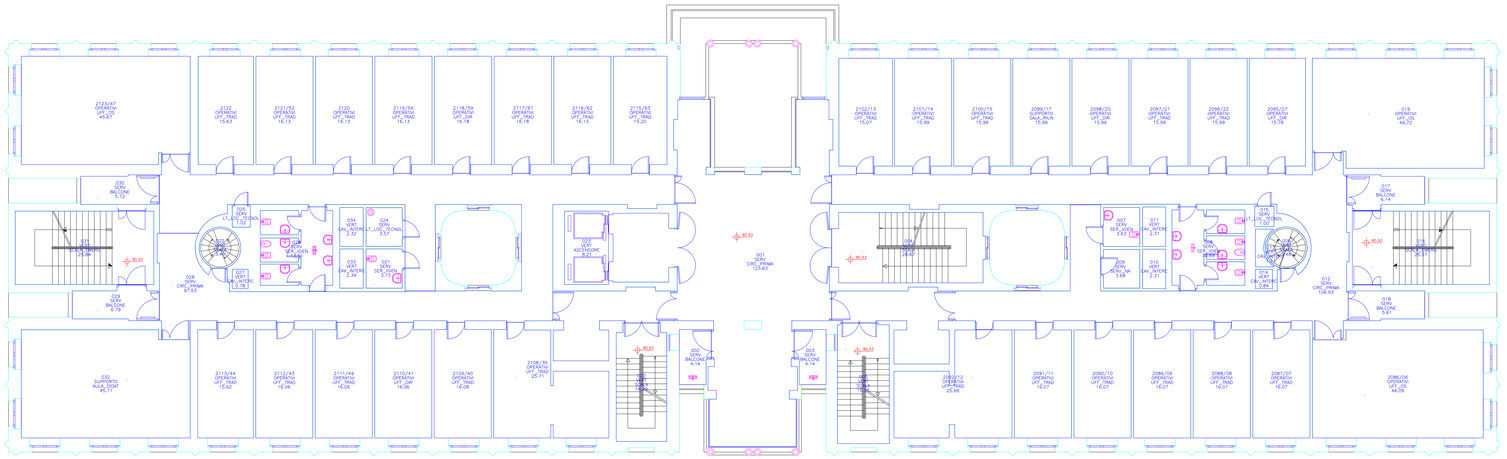

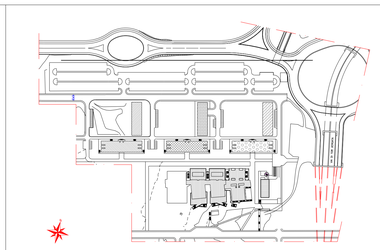

FACOLTA' ING. DIDATTICA
CENTRALI TECNOLOGICHE
FACOLTA' ING.CIVILE
FACOLTA' ING. INDUSTRIALE
FACOLTA' ING. DELL'INFORMAZIONE
LABORATORIO ING.CIVILE
LABORATORIO ING. INDUSTRIALE
LABORATORIO ING. DELL'INFORMAZIONE

KEY-PLAN

UNIVERSITÀ DEGLI STUDI DI ROMA
"TOR VERGATA"

MACROAREA DI INGEGNERIA
Edificio di Ingegneria Industriale

ROMA
VIA DEL POLITECNICO

ANAGRAFICA ARCHITETTONICA ED IMPIANTISTICA

PIANTA PIANO SECONDO

Cod. Commessa	Elaborazione
E0170_003	Università di Roma Tor Vergata DIVISIONE IV - RIPARTIZIONE II Ufficio Logistica e Manutenzione Via Orazio Raimondo, 18 - 00173 Roma Tel. 06 7259 3303 Fax 06 7259 3217 e-mail: manutenzioneimmobili@uniroma2.it

Rev.	Data Rilievo	Data Emissione	Data Revisione	Scala	Nome file
00	01/07/2011	22/07/2011	29/08/2011	1:100	E0170_003_P02.dwg