


Pianta Livello -1 (quota -3.31)



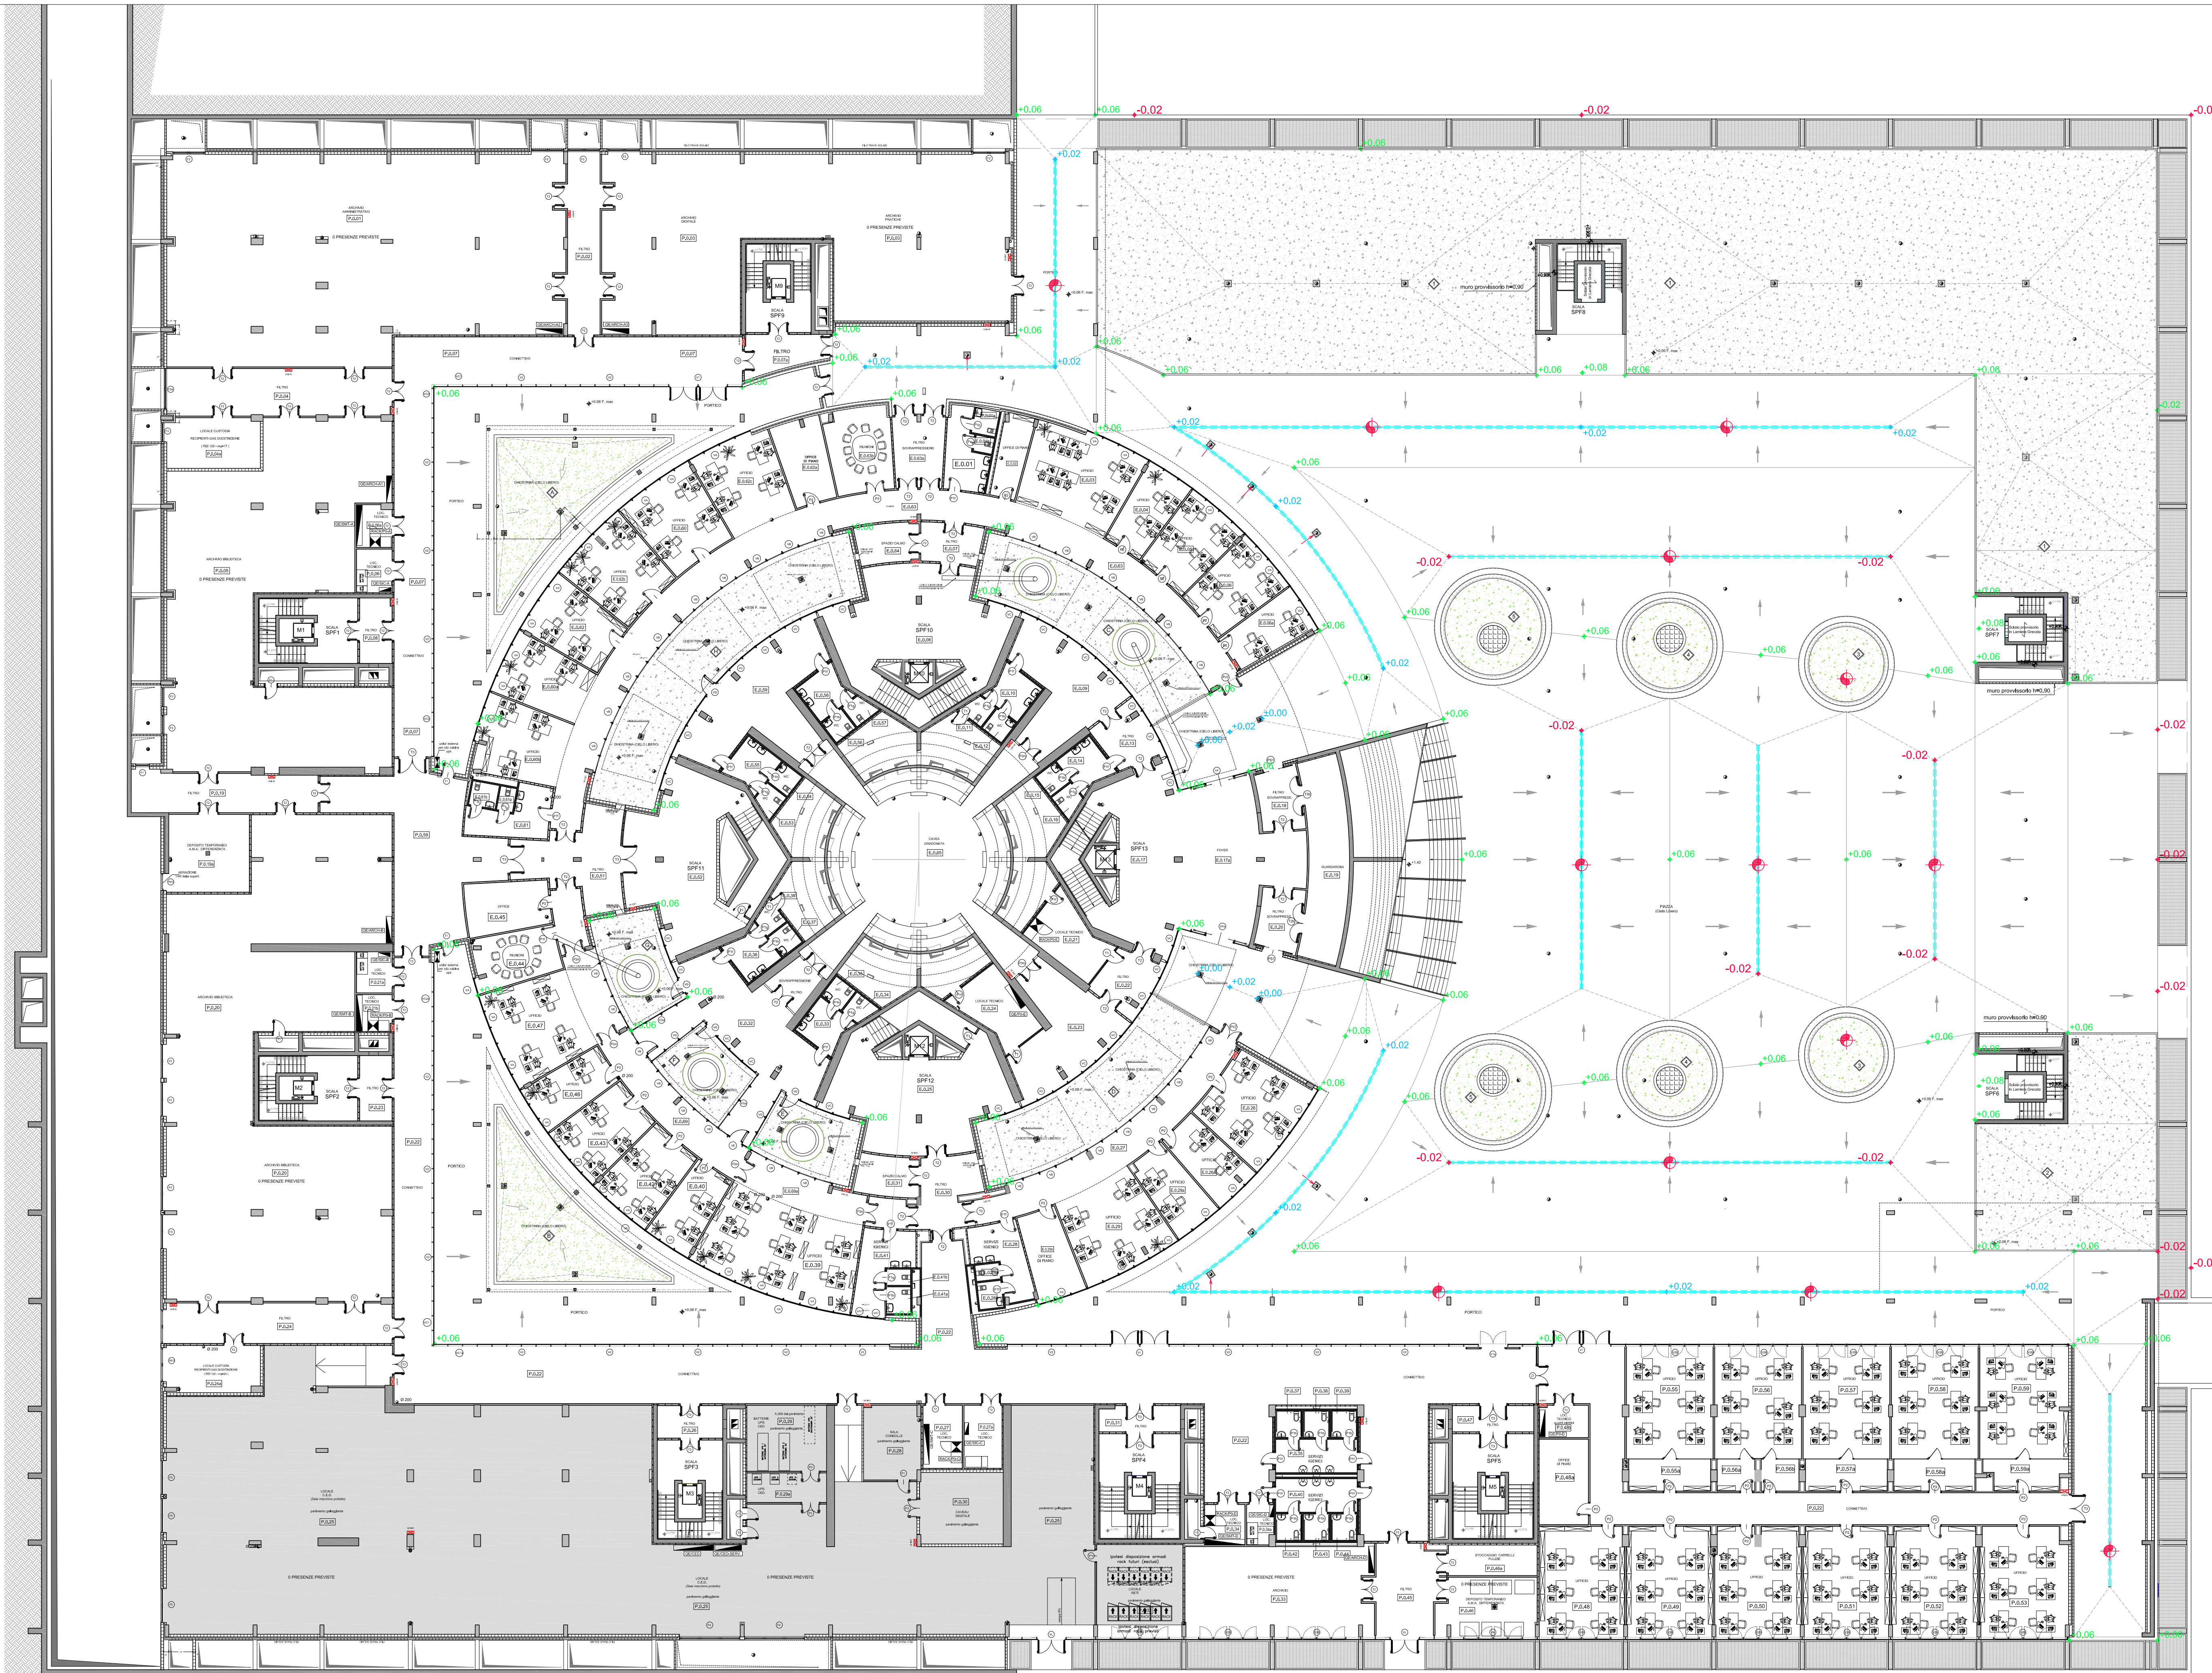


SOLO TRANSITO PEDONALE

SOLO TRANSITO PEDONALE


Pianta Livello 0 (quota +0.08)





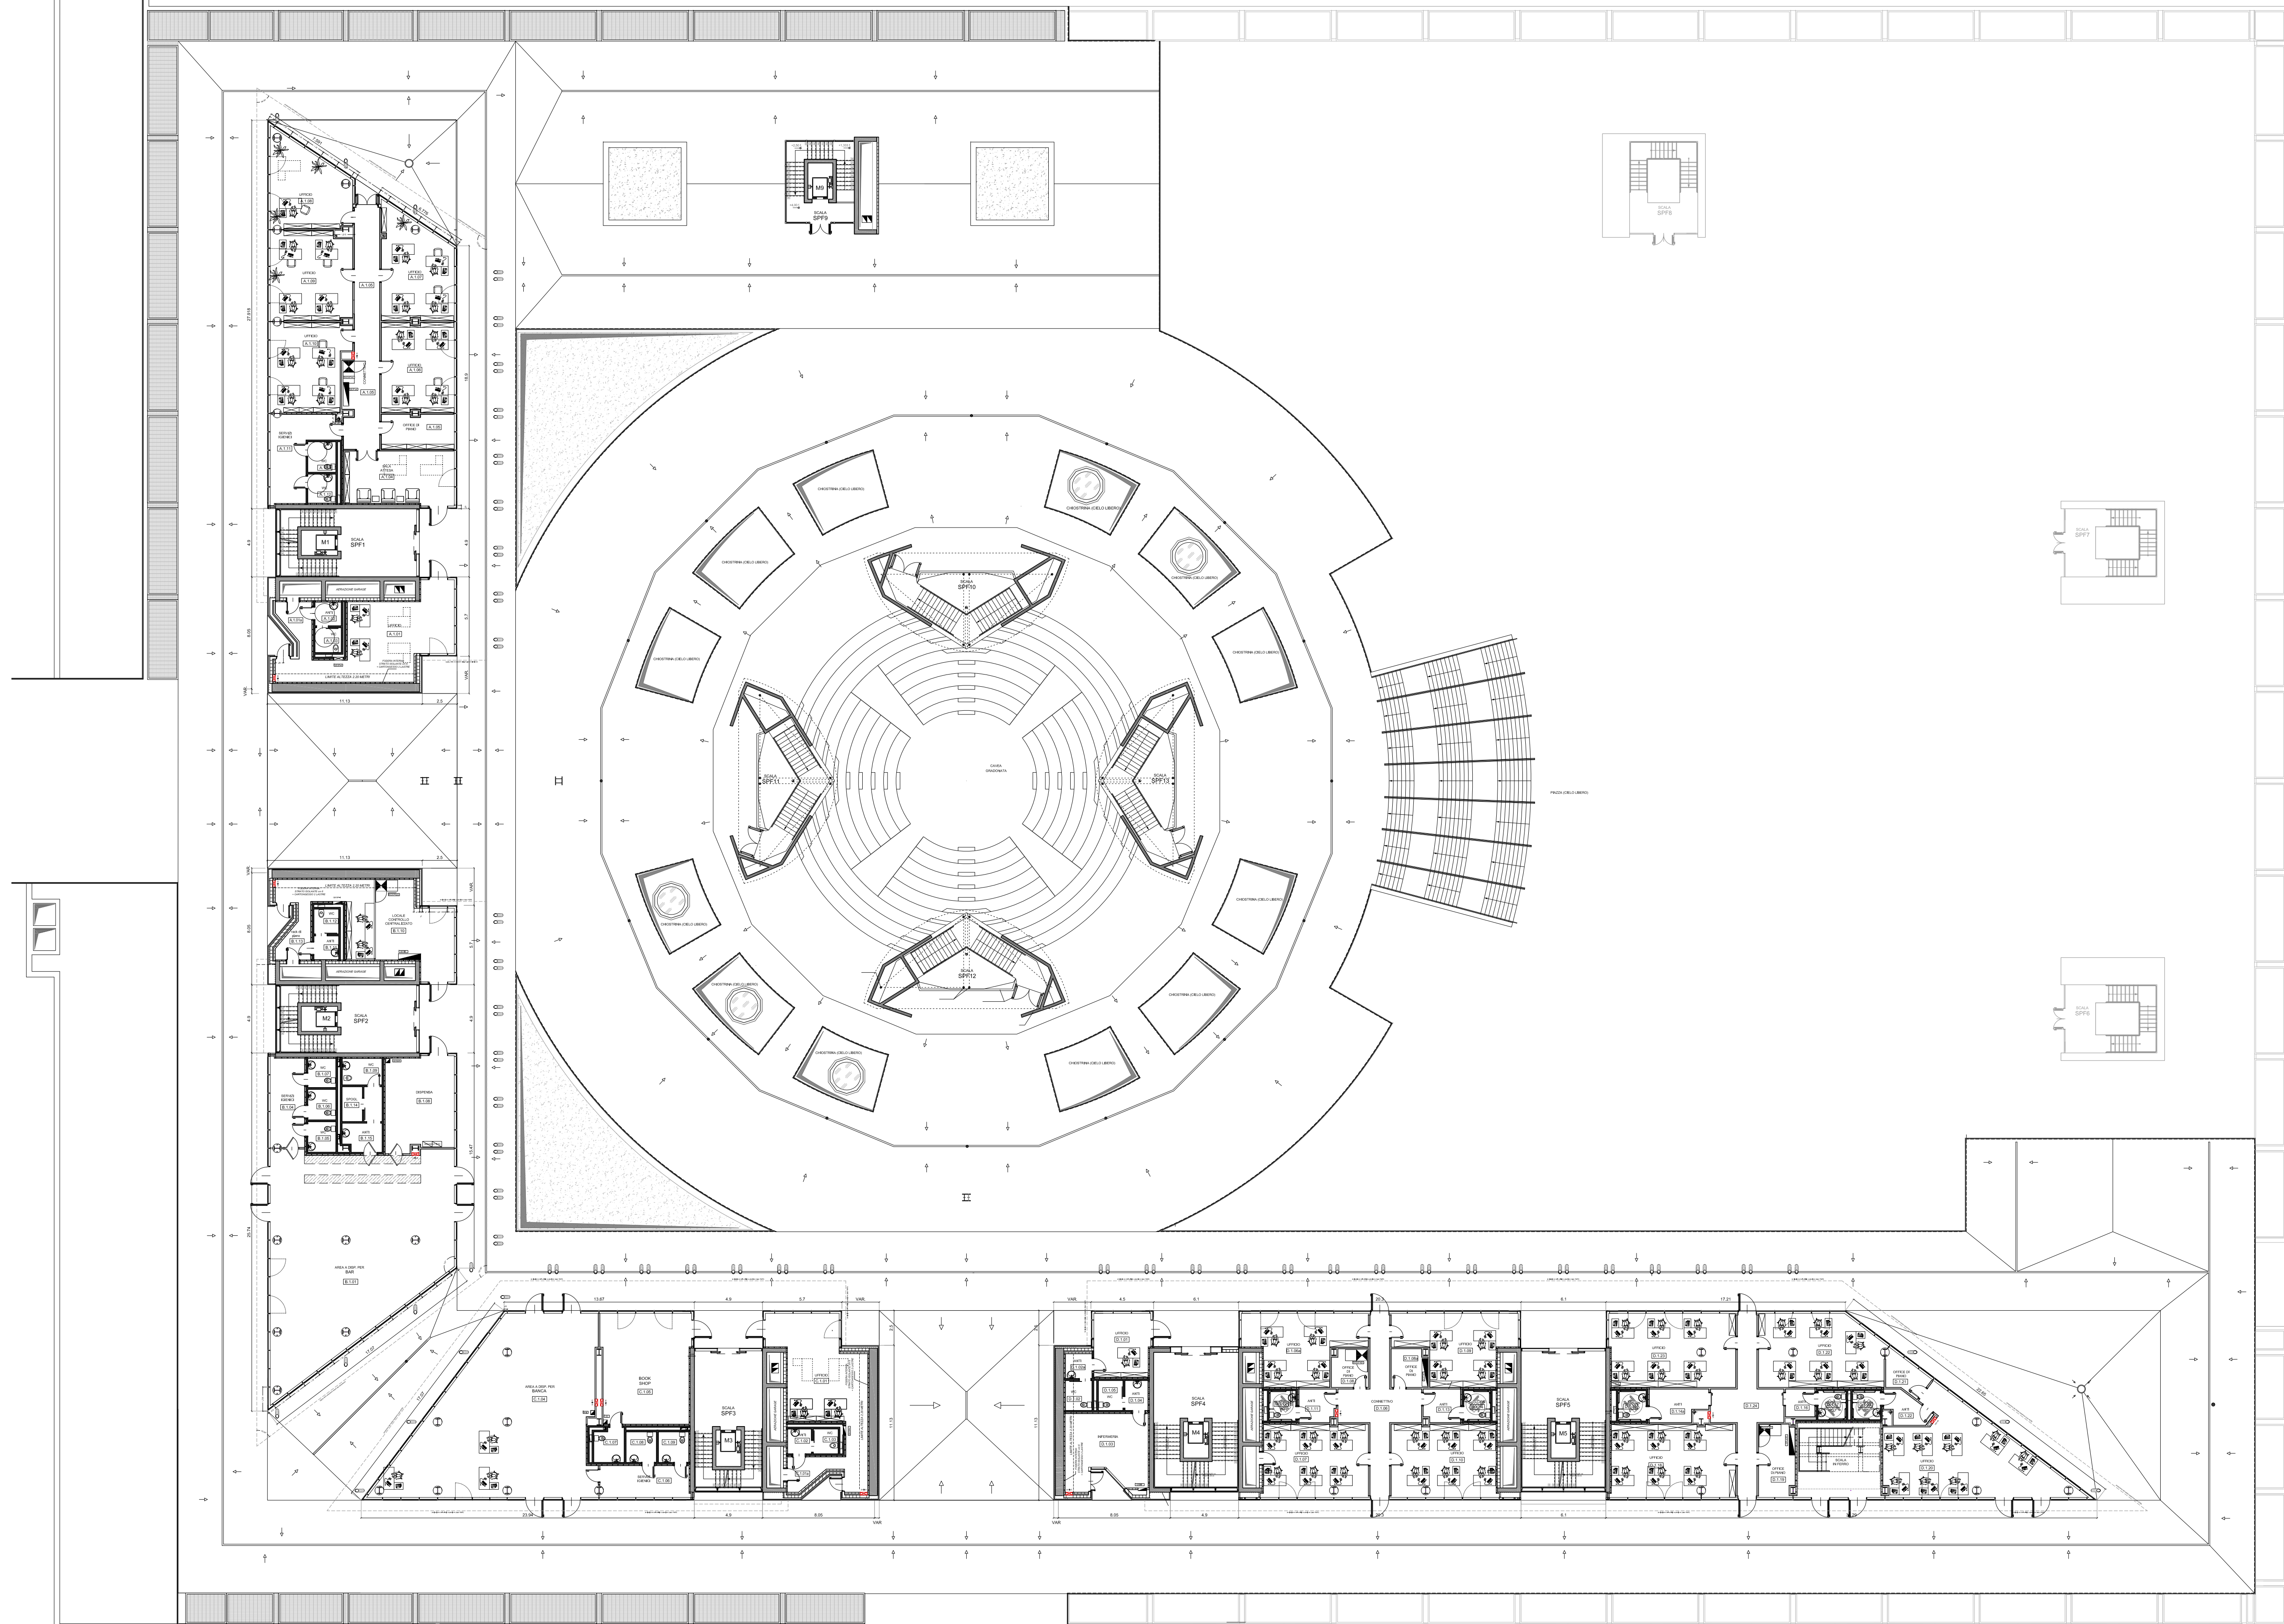


Pianta Livello +1 (quota +4.00)





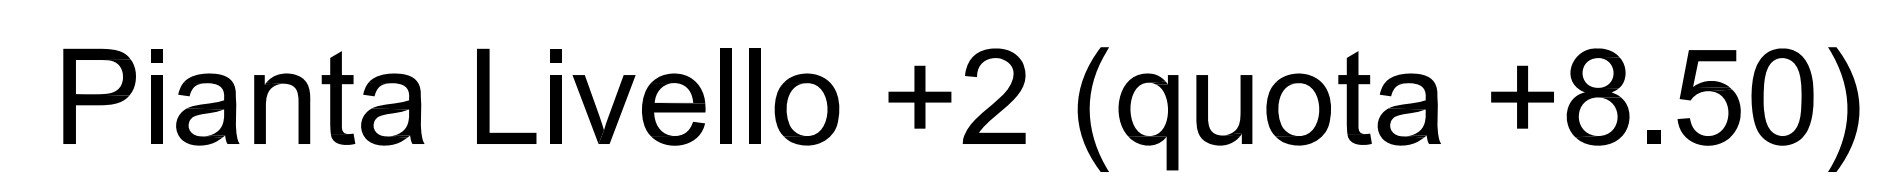




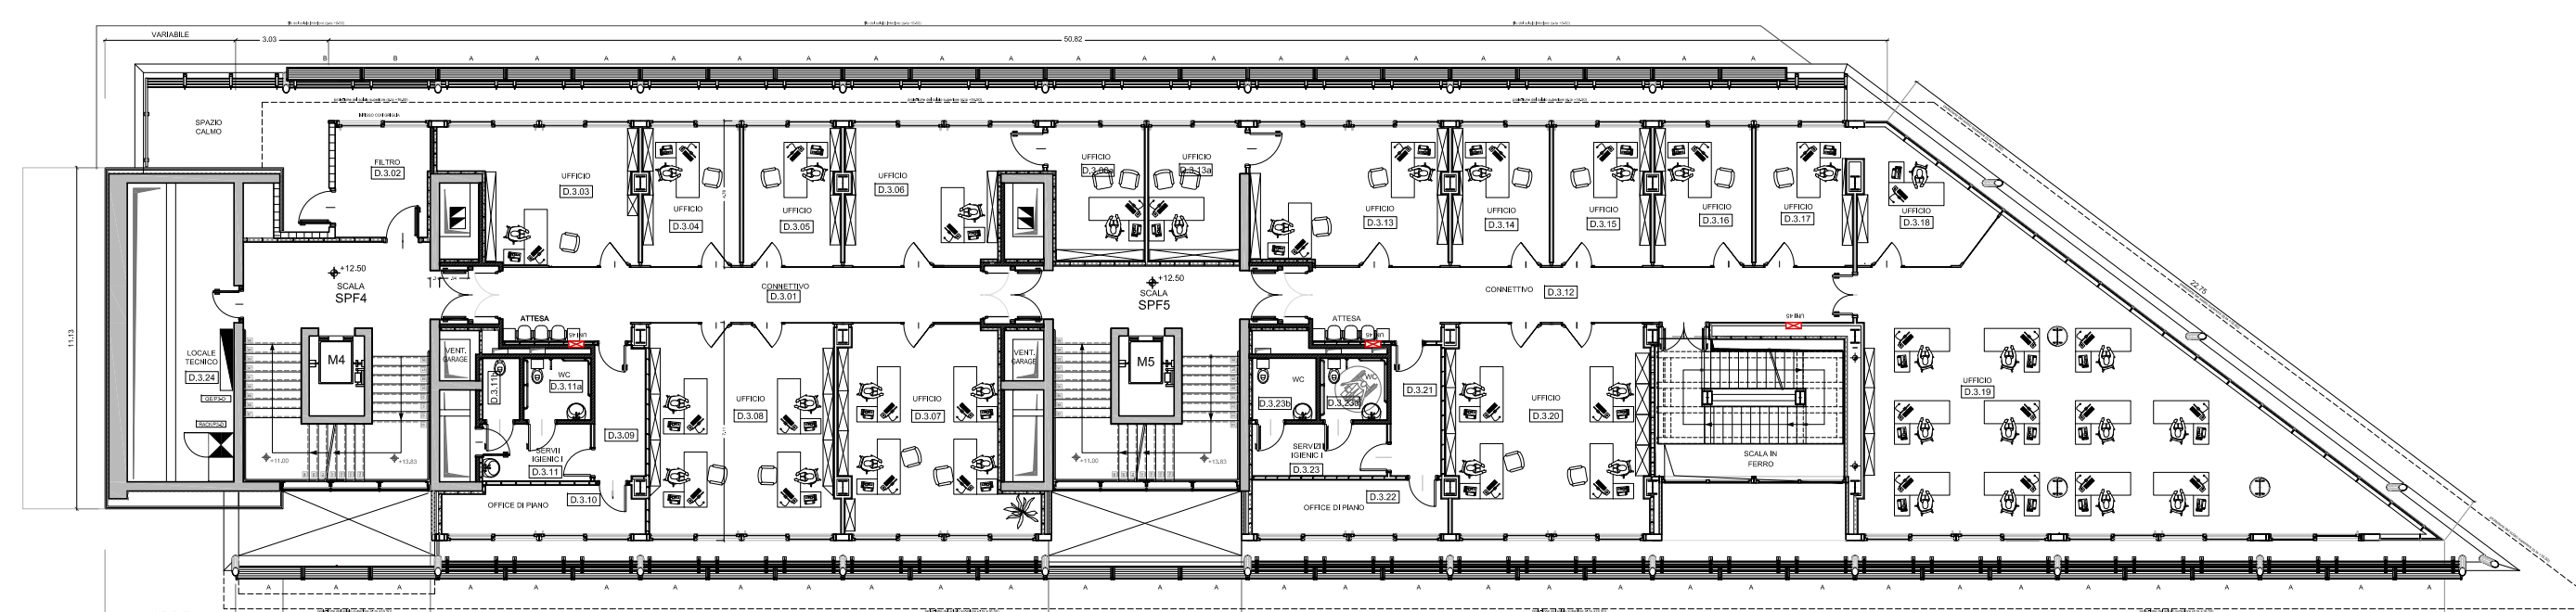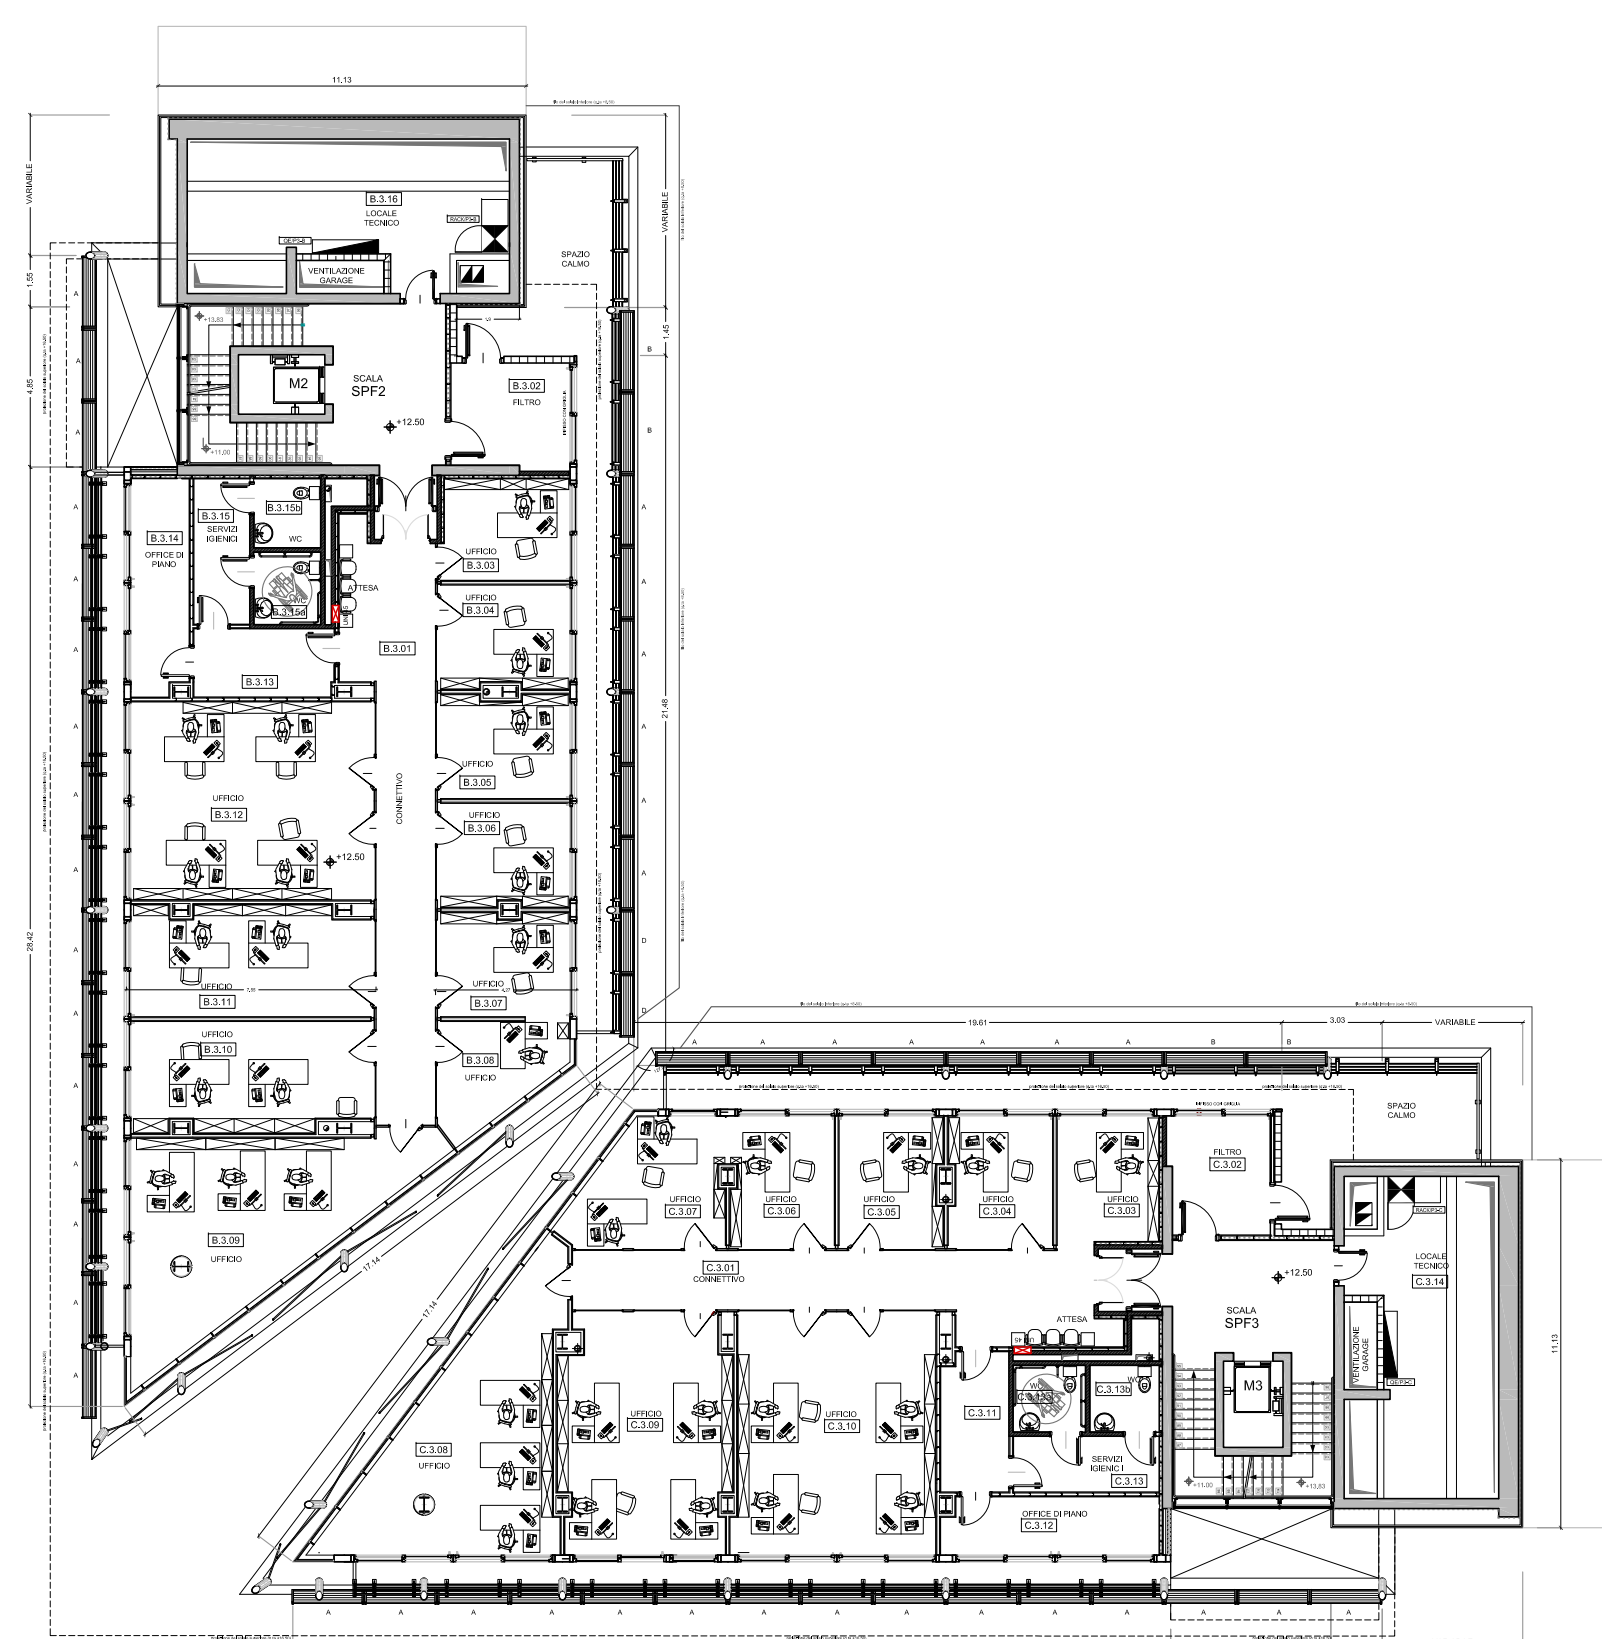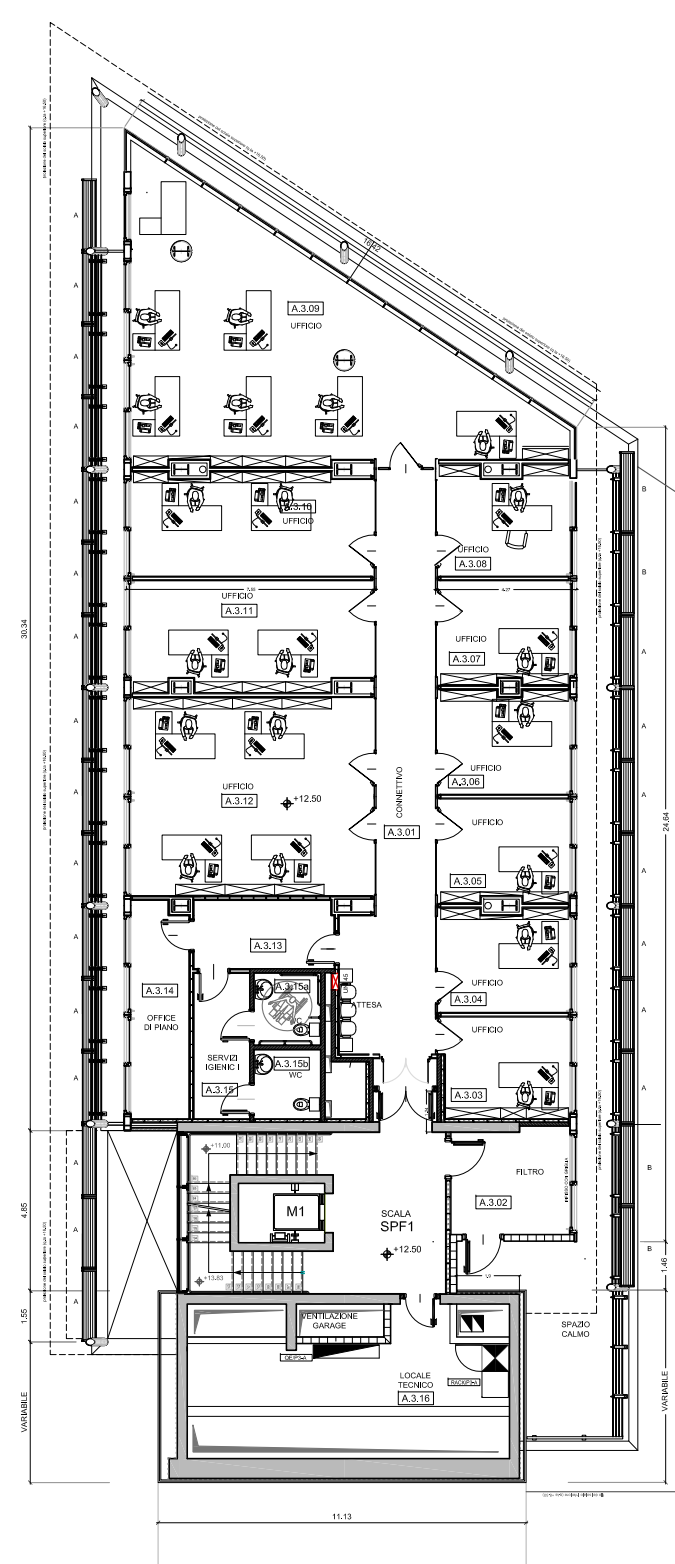




Pianta Livello +3 (quota +12.50)



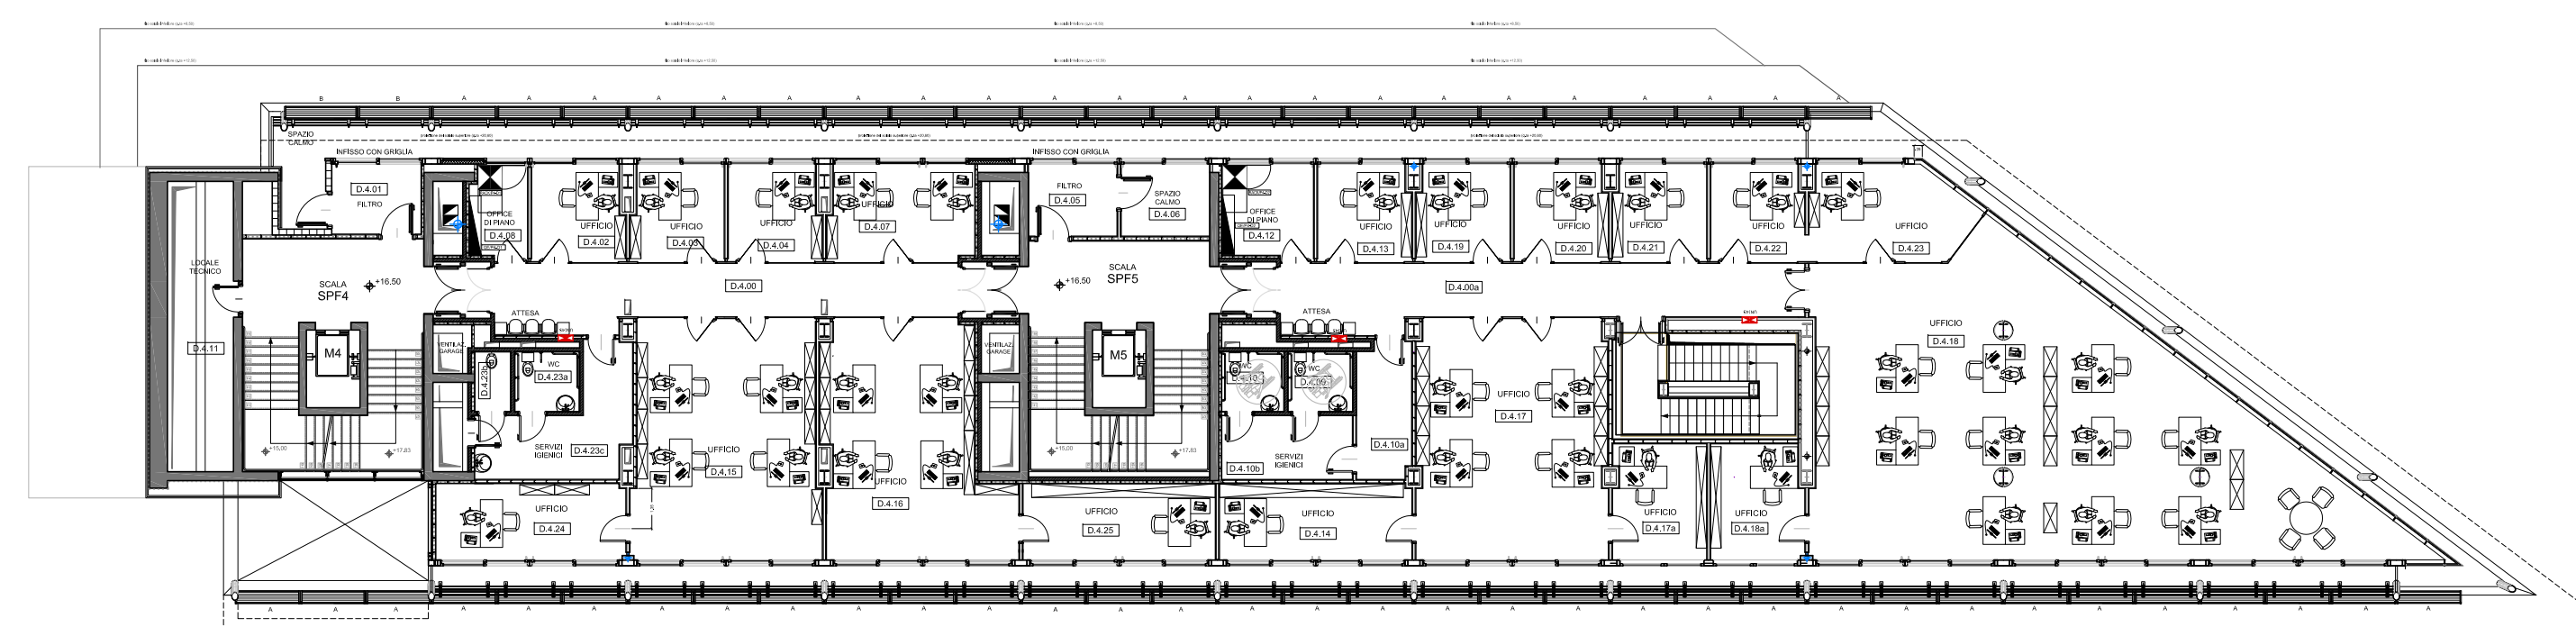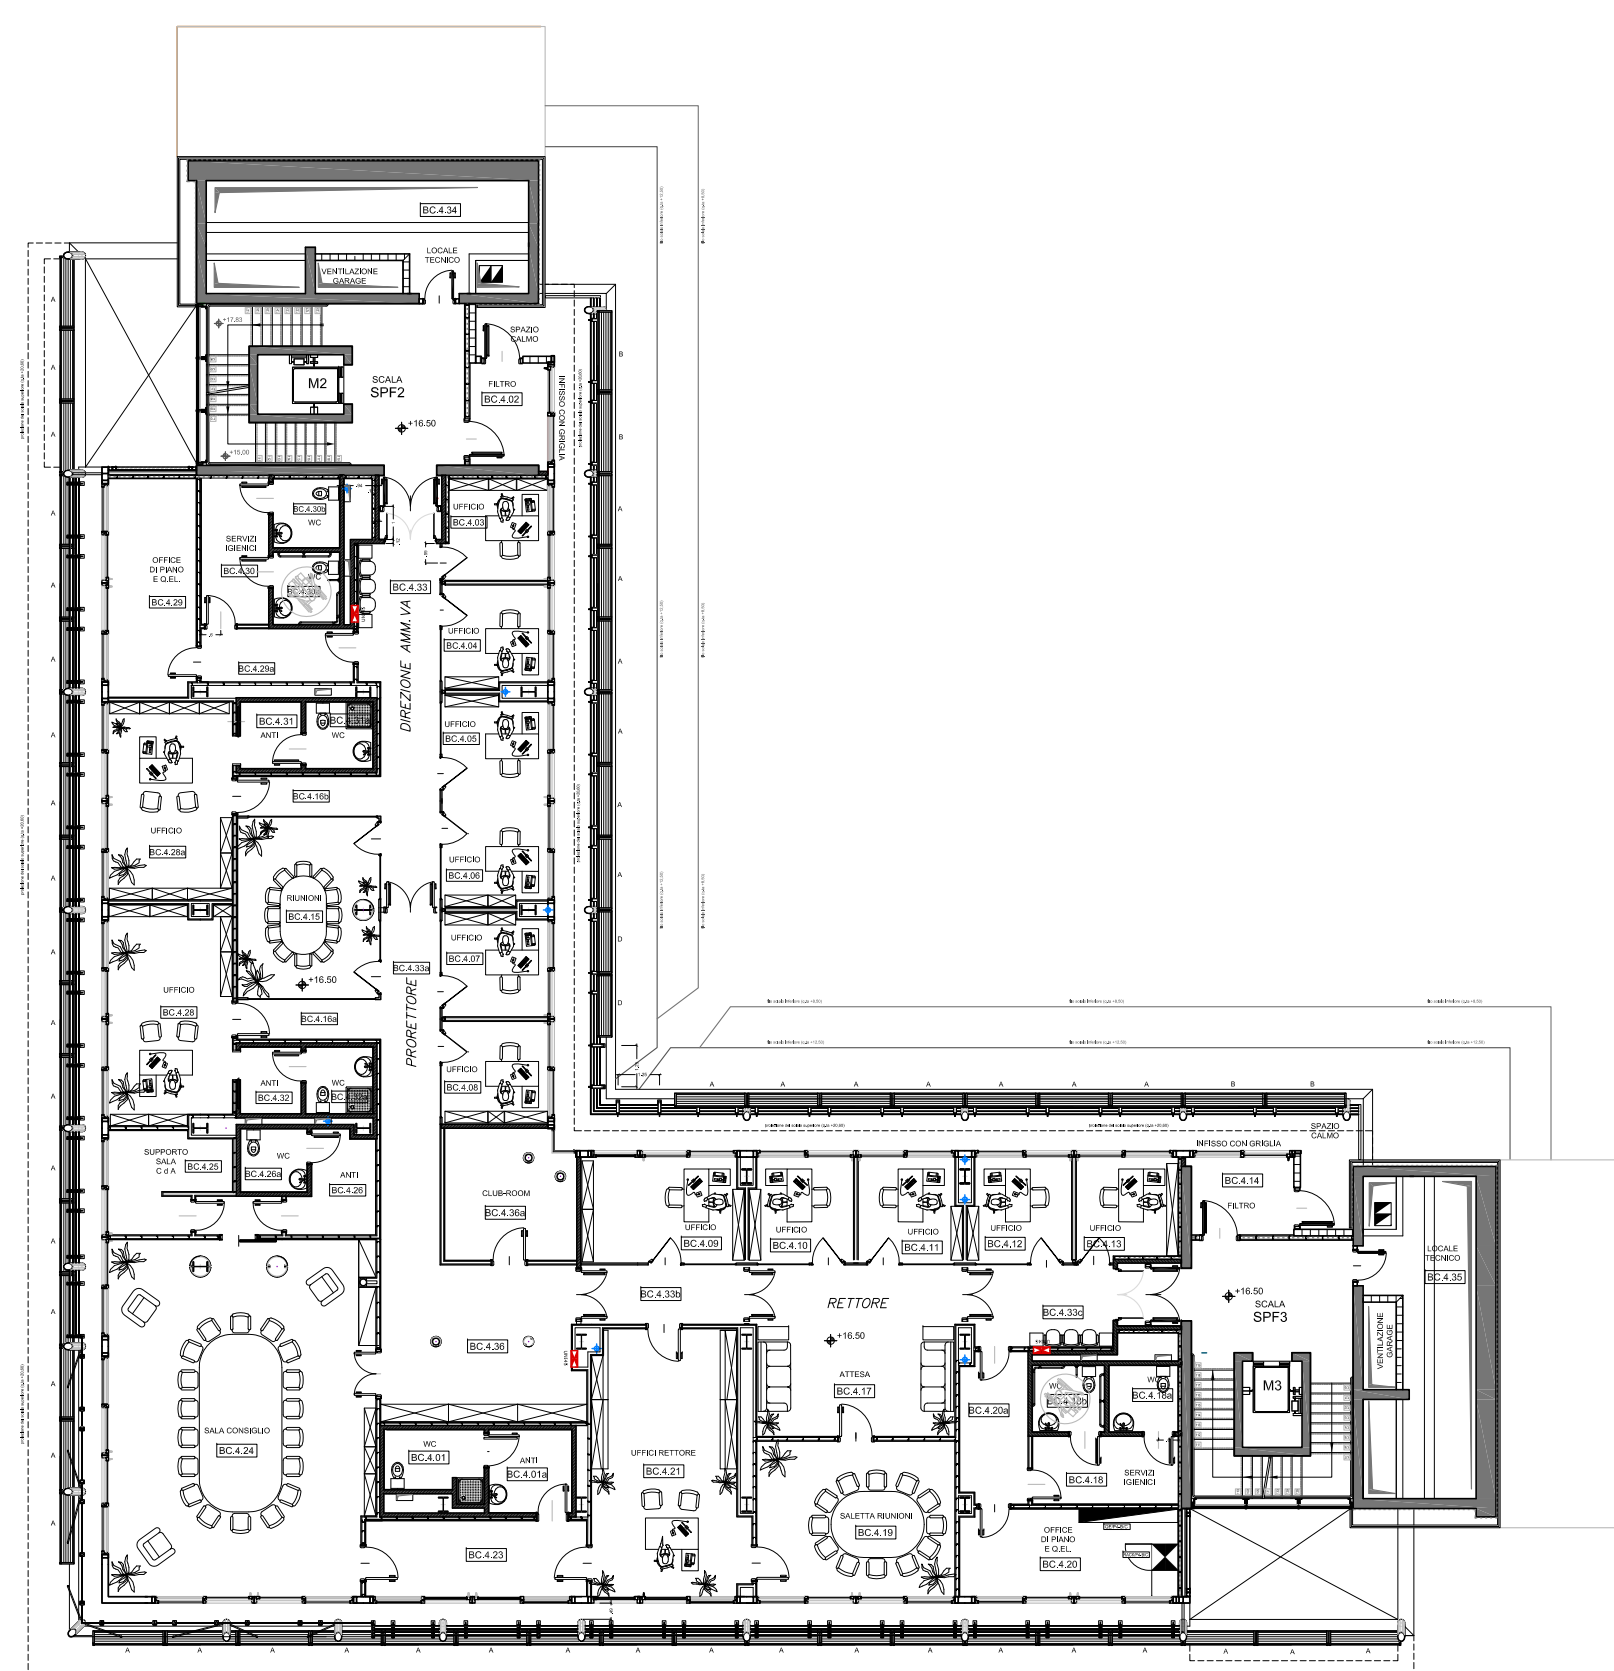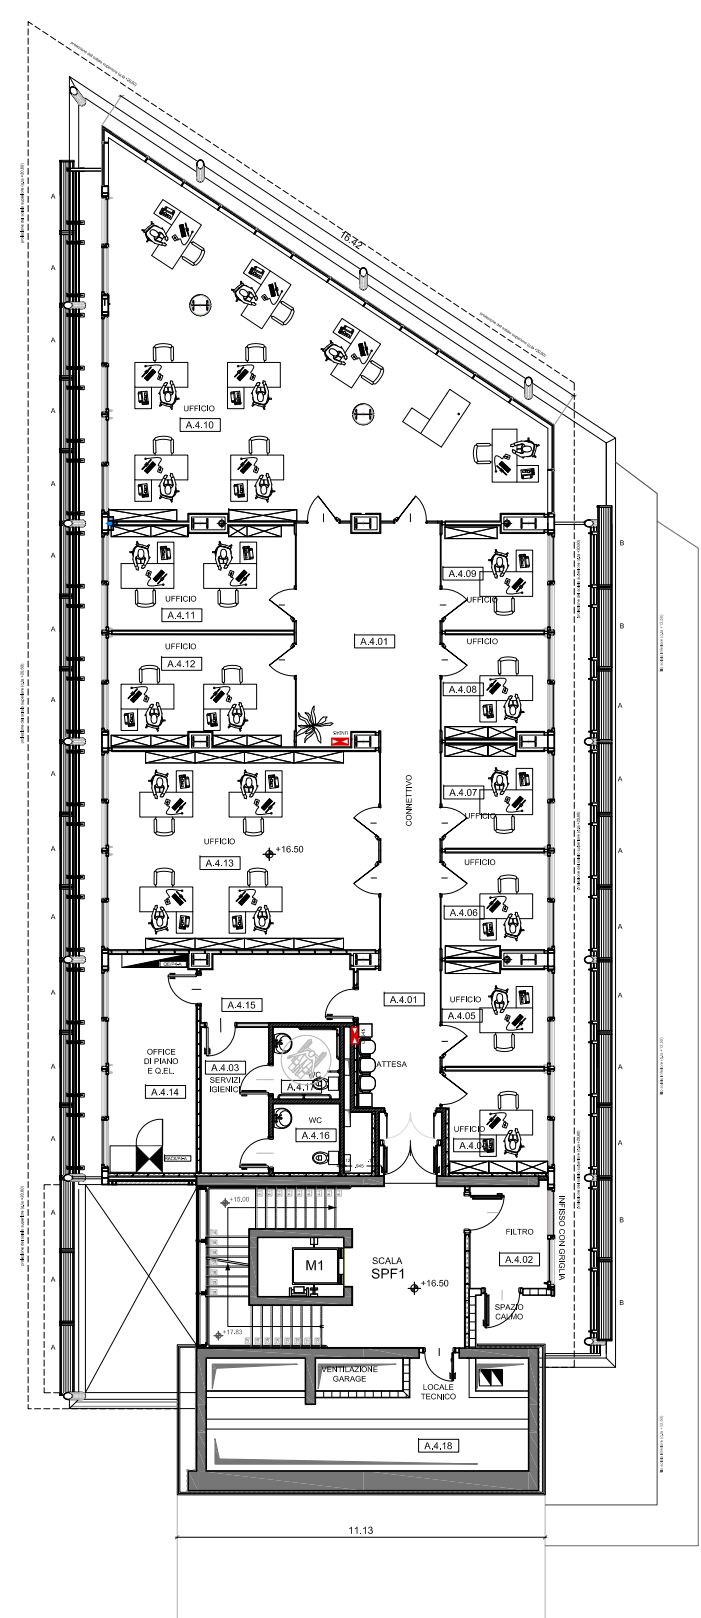

Pianta Livello +4 (quota +16.50)



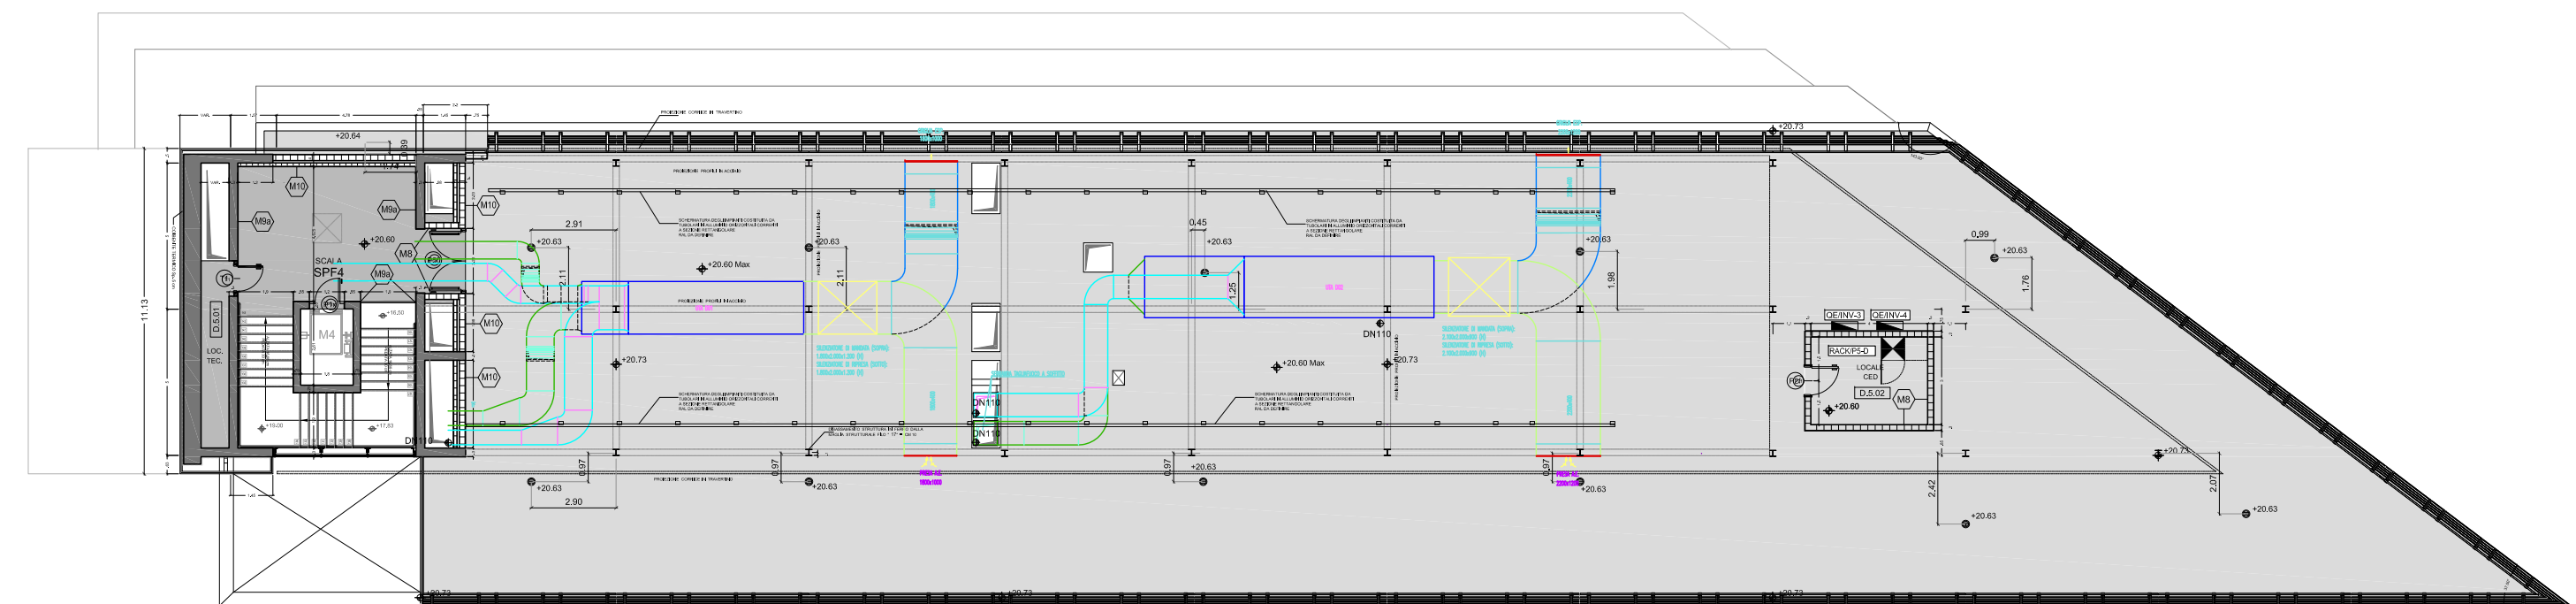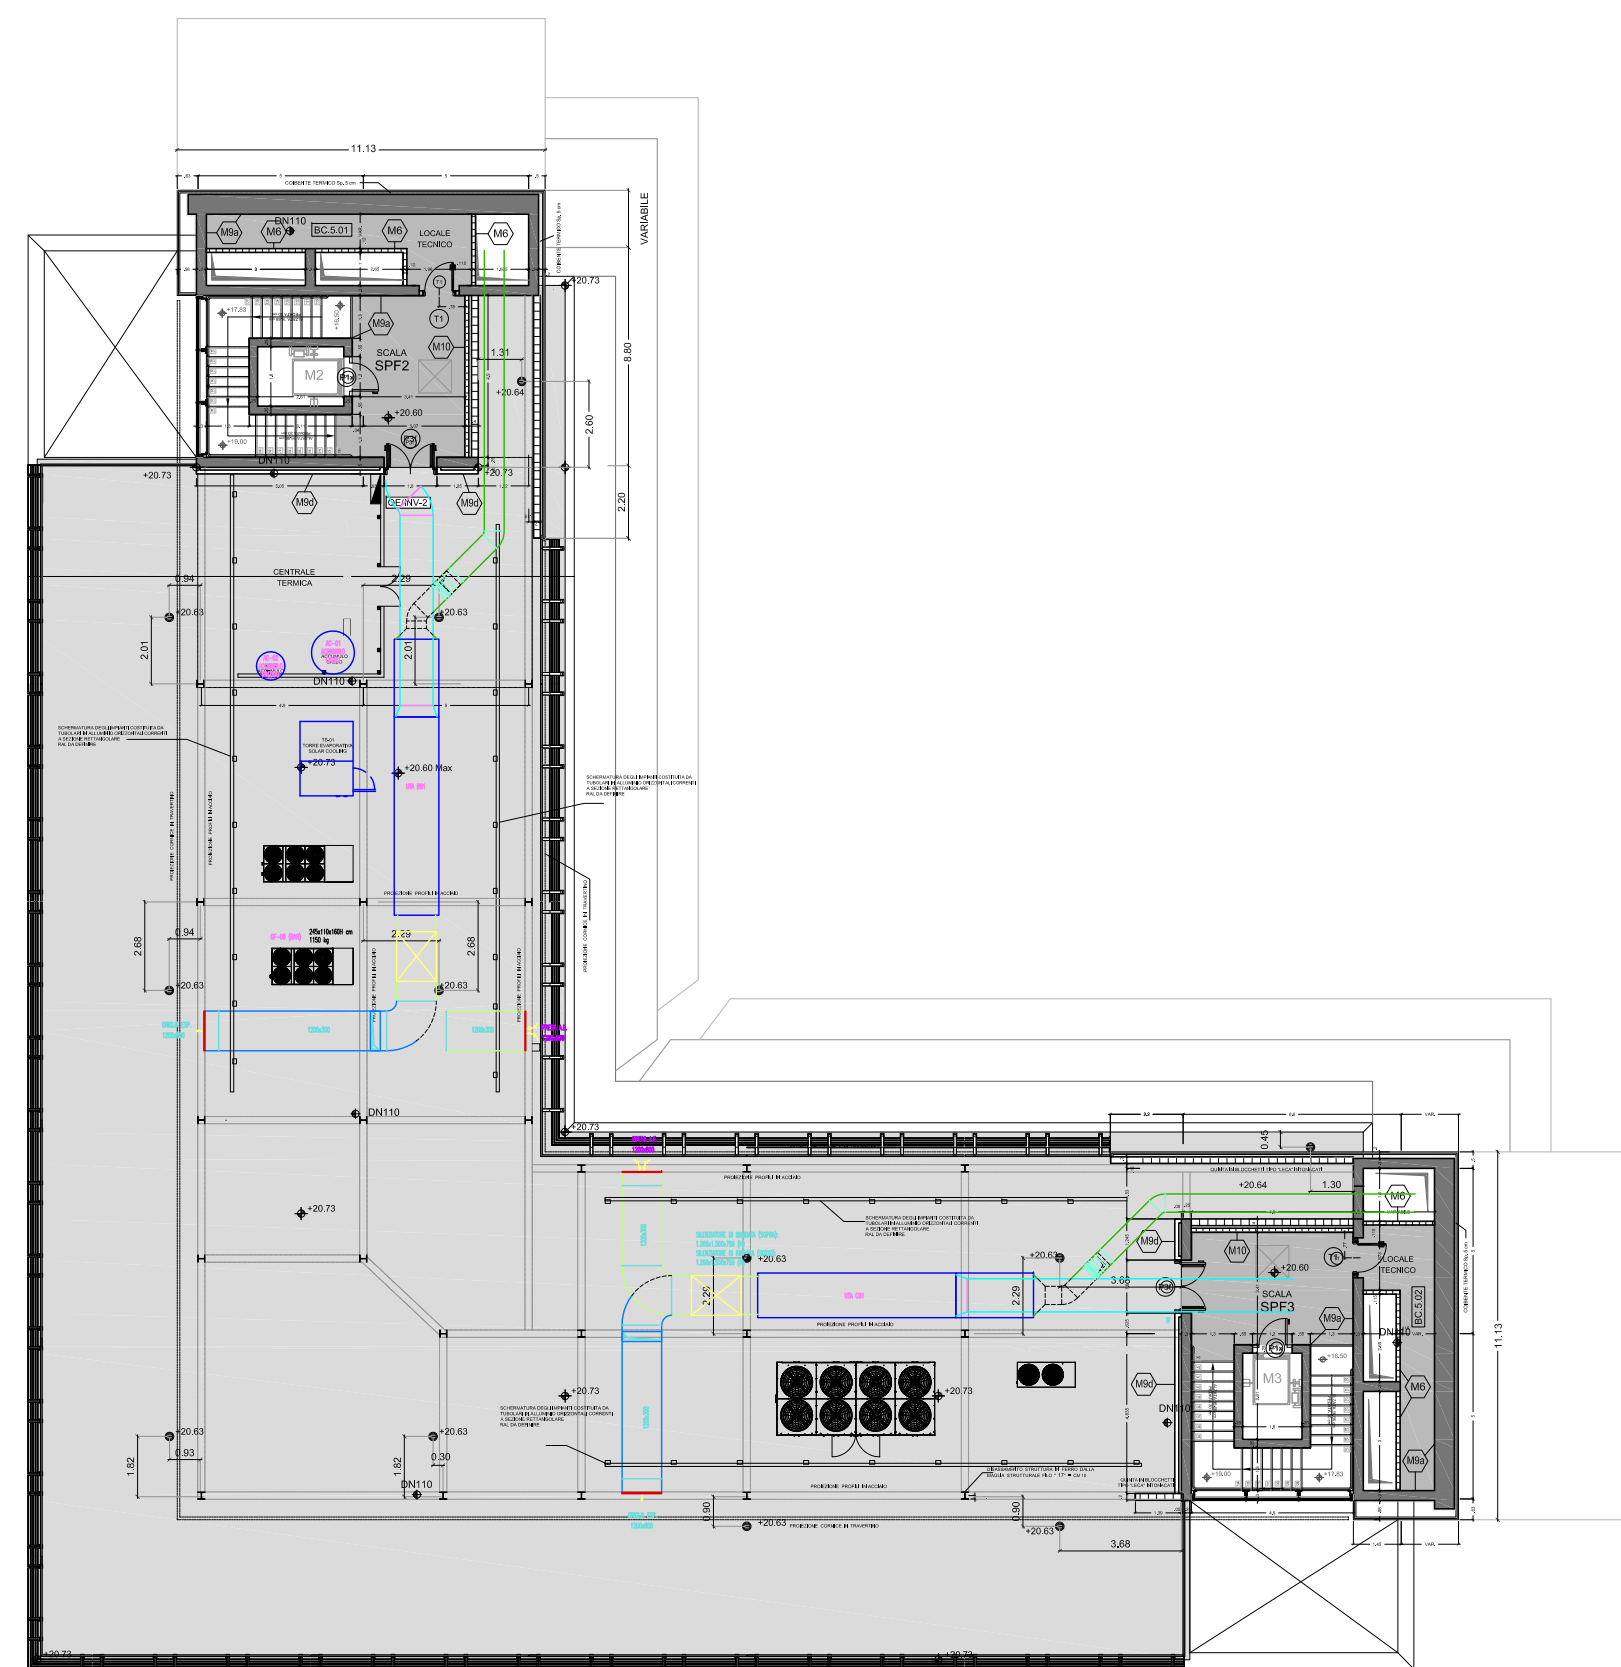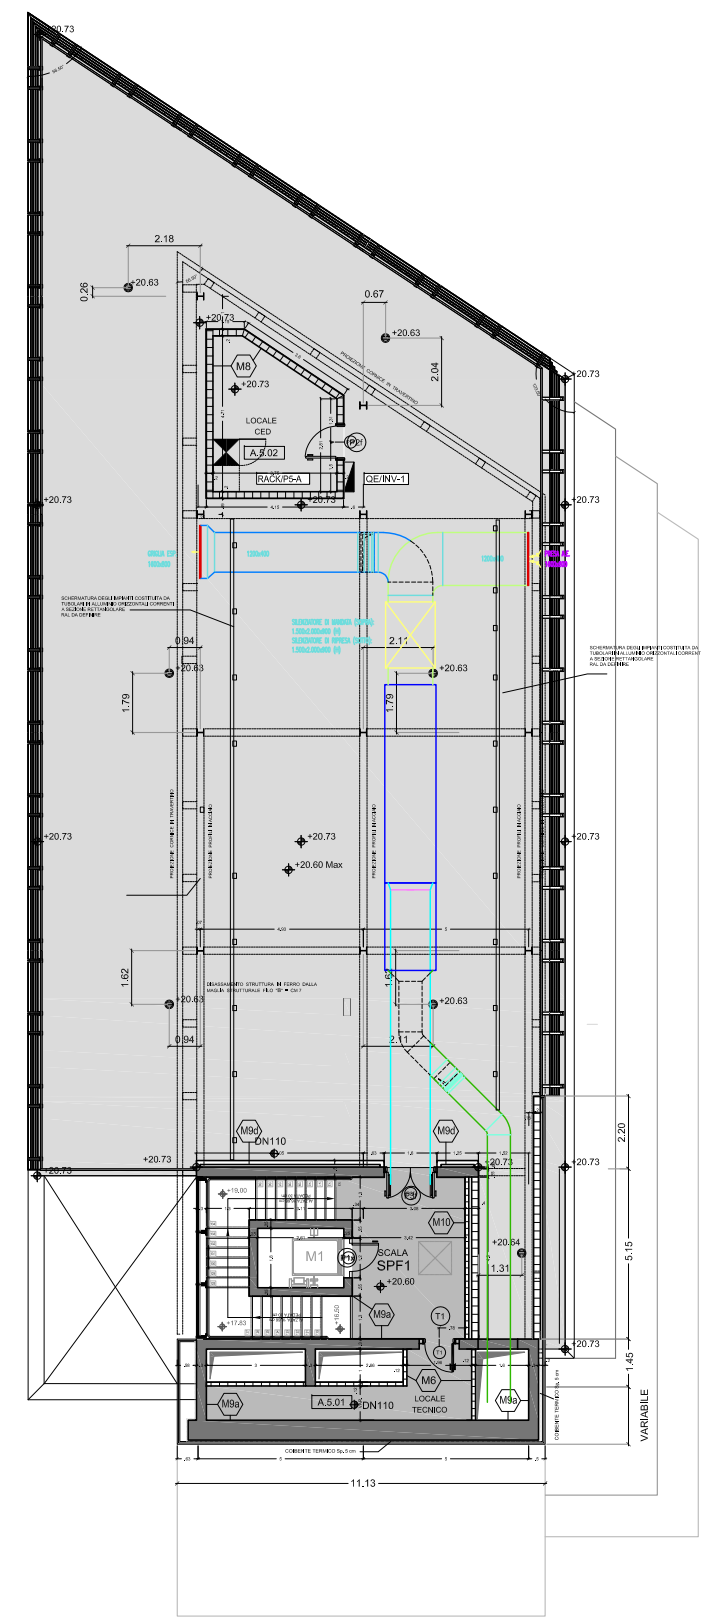

Pianta Livello +5 - Terrazzo di Copertura