


68.00

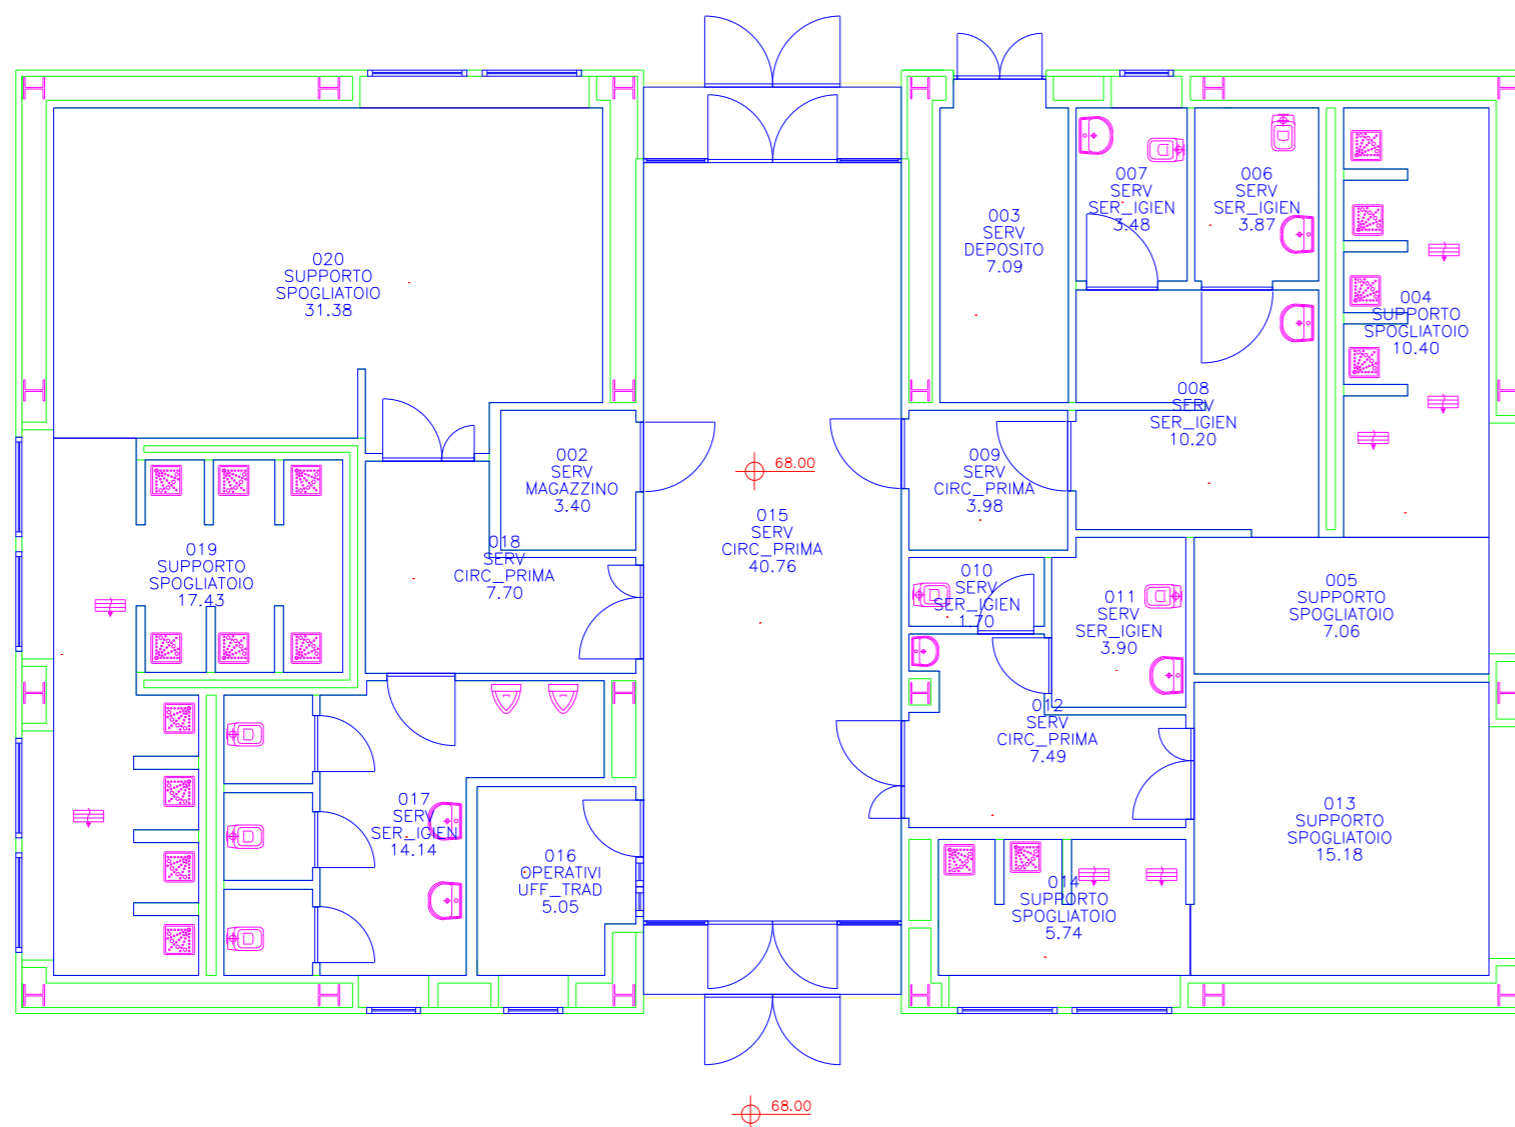

UNIVERSITÀ DEGLI STUDI DI ROMA "TOR VERGATA"

CAMPI SPORTIVI

ROMA
VIA DELLA RICERCA SCIENTIFICA

ANAGRAFICA ARCHITETTONICA ED IMPIANTISTICA

PIANTA PIANO TERRA

| Cod. Commessa | | | | | Elaborazione | |
|---------------|--------------|----------------|----------------|-------|--|--|
| E0300_003 | | | | | Università di Roma DIVISIONE IV - RIPARTIZIONE II Ufficio Logistica e Manutenzione Via Orazio Raimondo, 18 - 00173 Roma Tel. 06 7259 2202 Fax 06 7259 3217 e-mail: manutenzioneimmobili@uniroma2.it | |
| Rev | Data Rilievo | Data Emissione | Data Revisione | Scala | Nome file | |
| 00 | 28/10/2011 | 28/10/2011 | 31/10/2011 | 1:100 | E0300_003_PTE.dwg | |
| | | | | | | |
| | | | | | | |
| | | | | | | |