

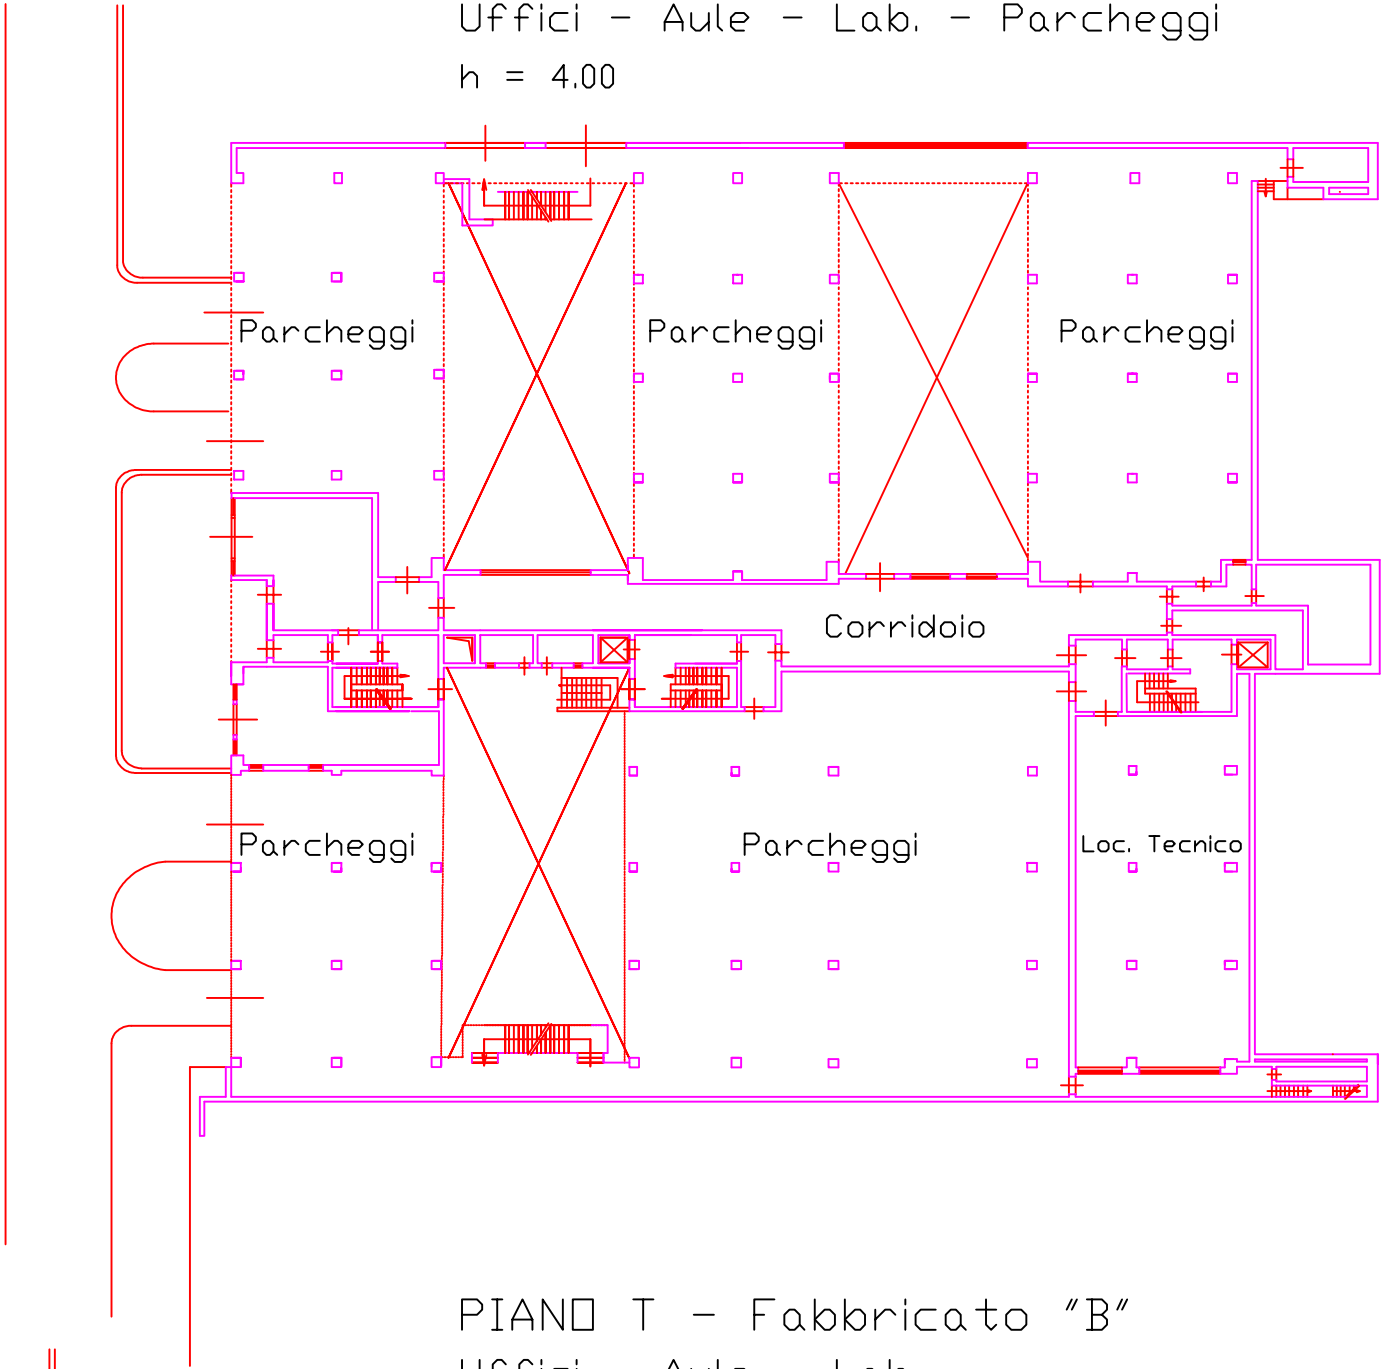


PIANO S1 - Fabbricato "B"
Uffici - Aule - Lab. - Parcheggi
h = 4.00

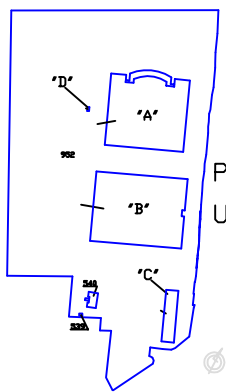

PIANO T - Fabbricato "B"
Uffici - Aule - Lab.
h = 3.20

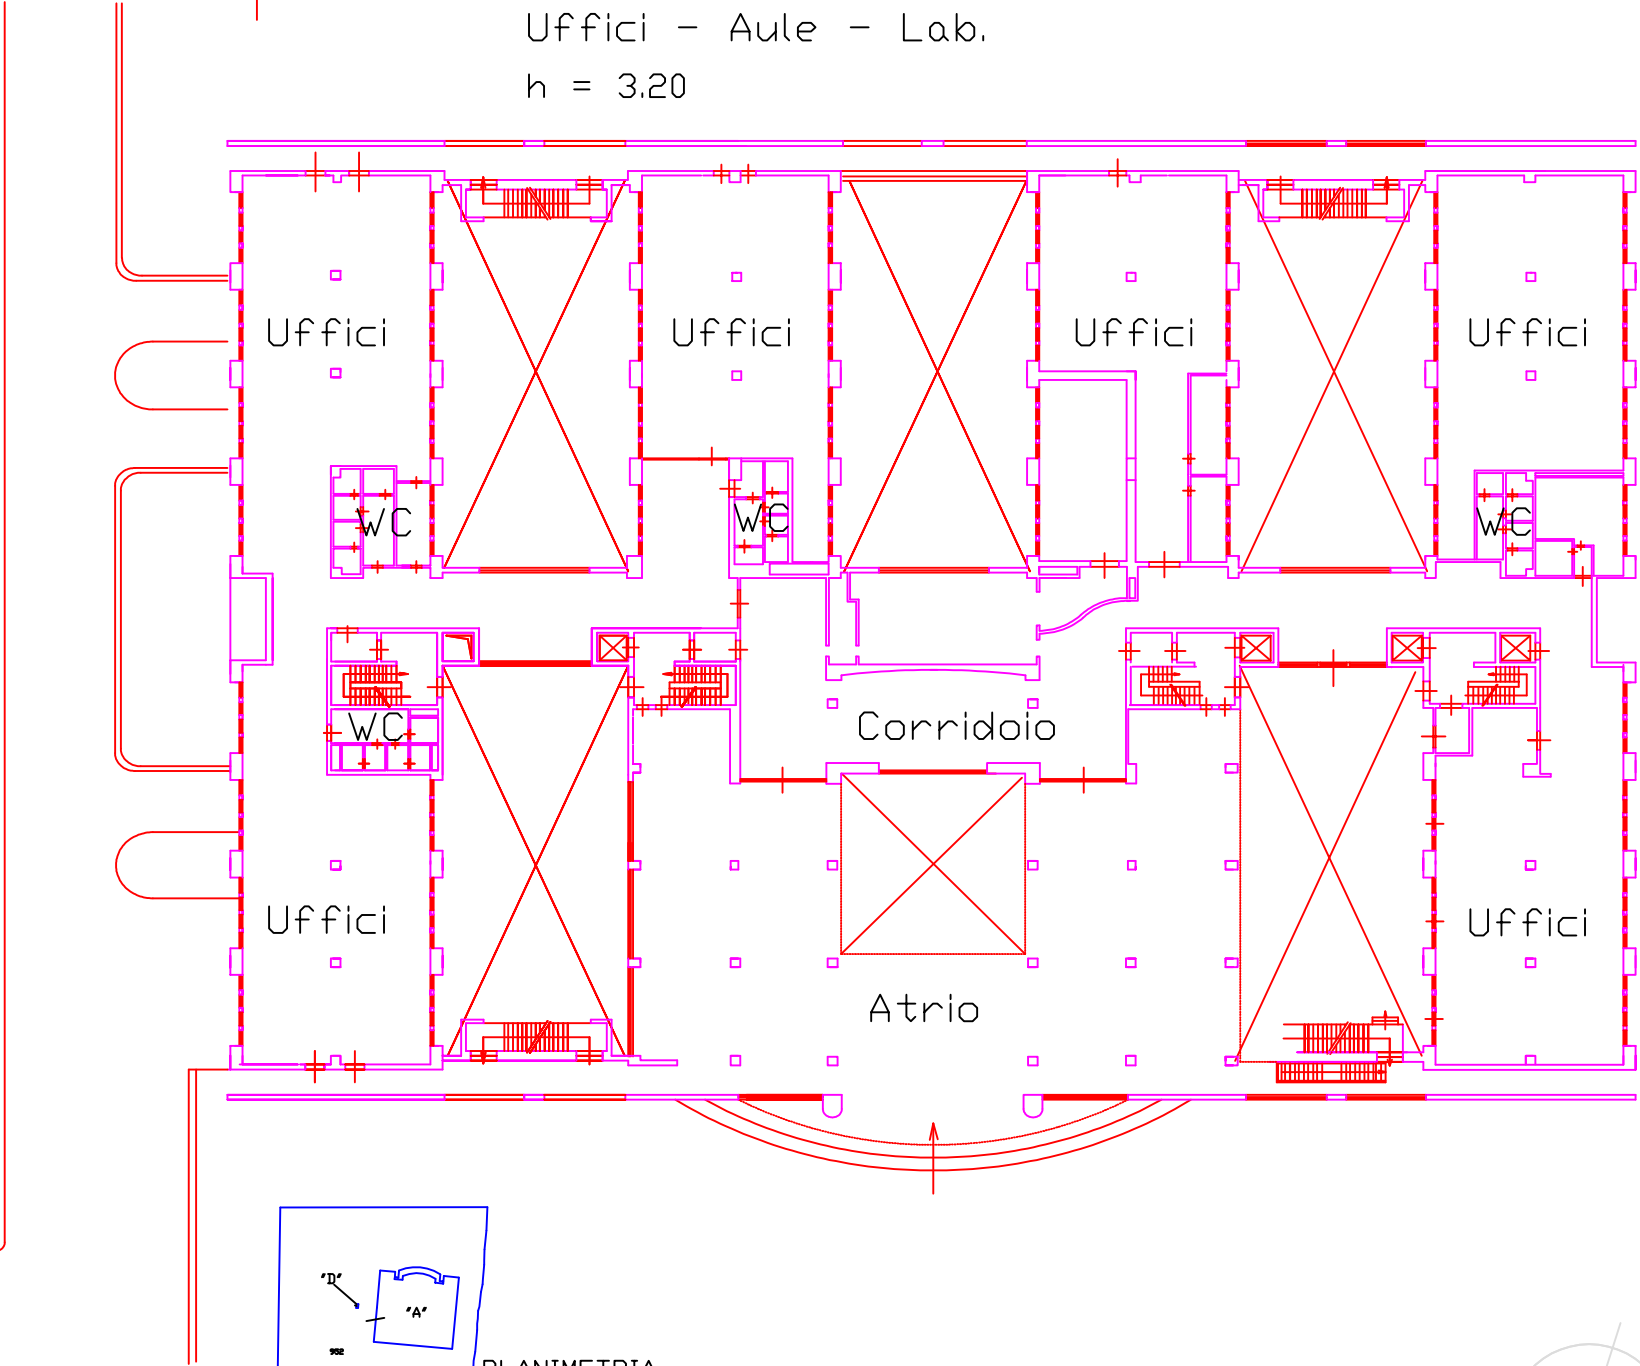

PLANIMETRIA
UBICATIVA

