


12.00 14.40

DIPARTIMENTO DI BIOLOGIA

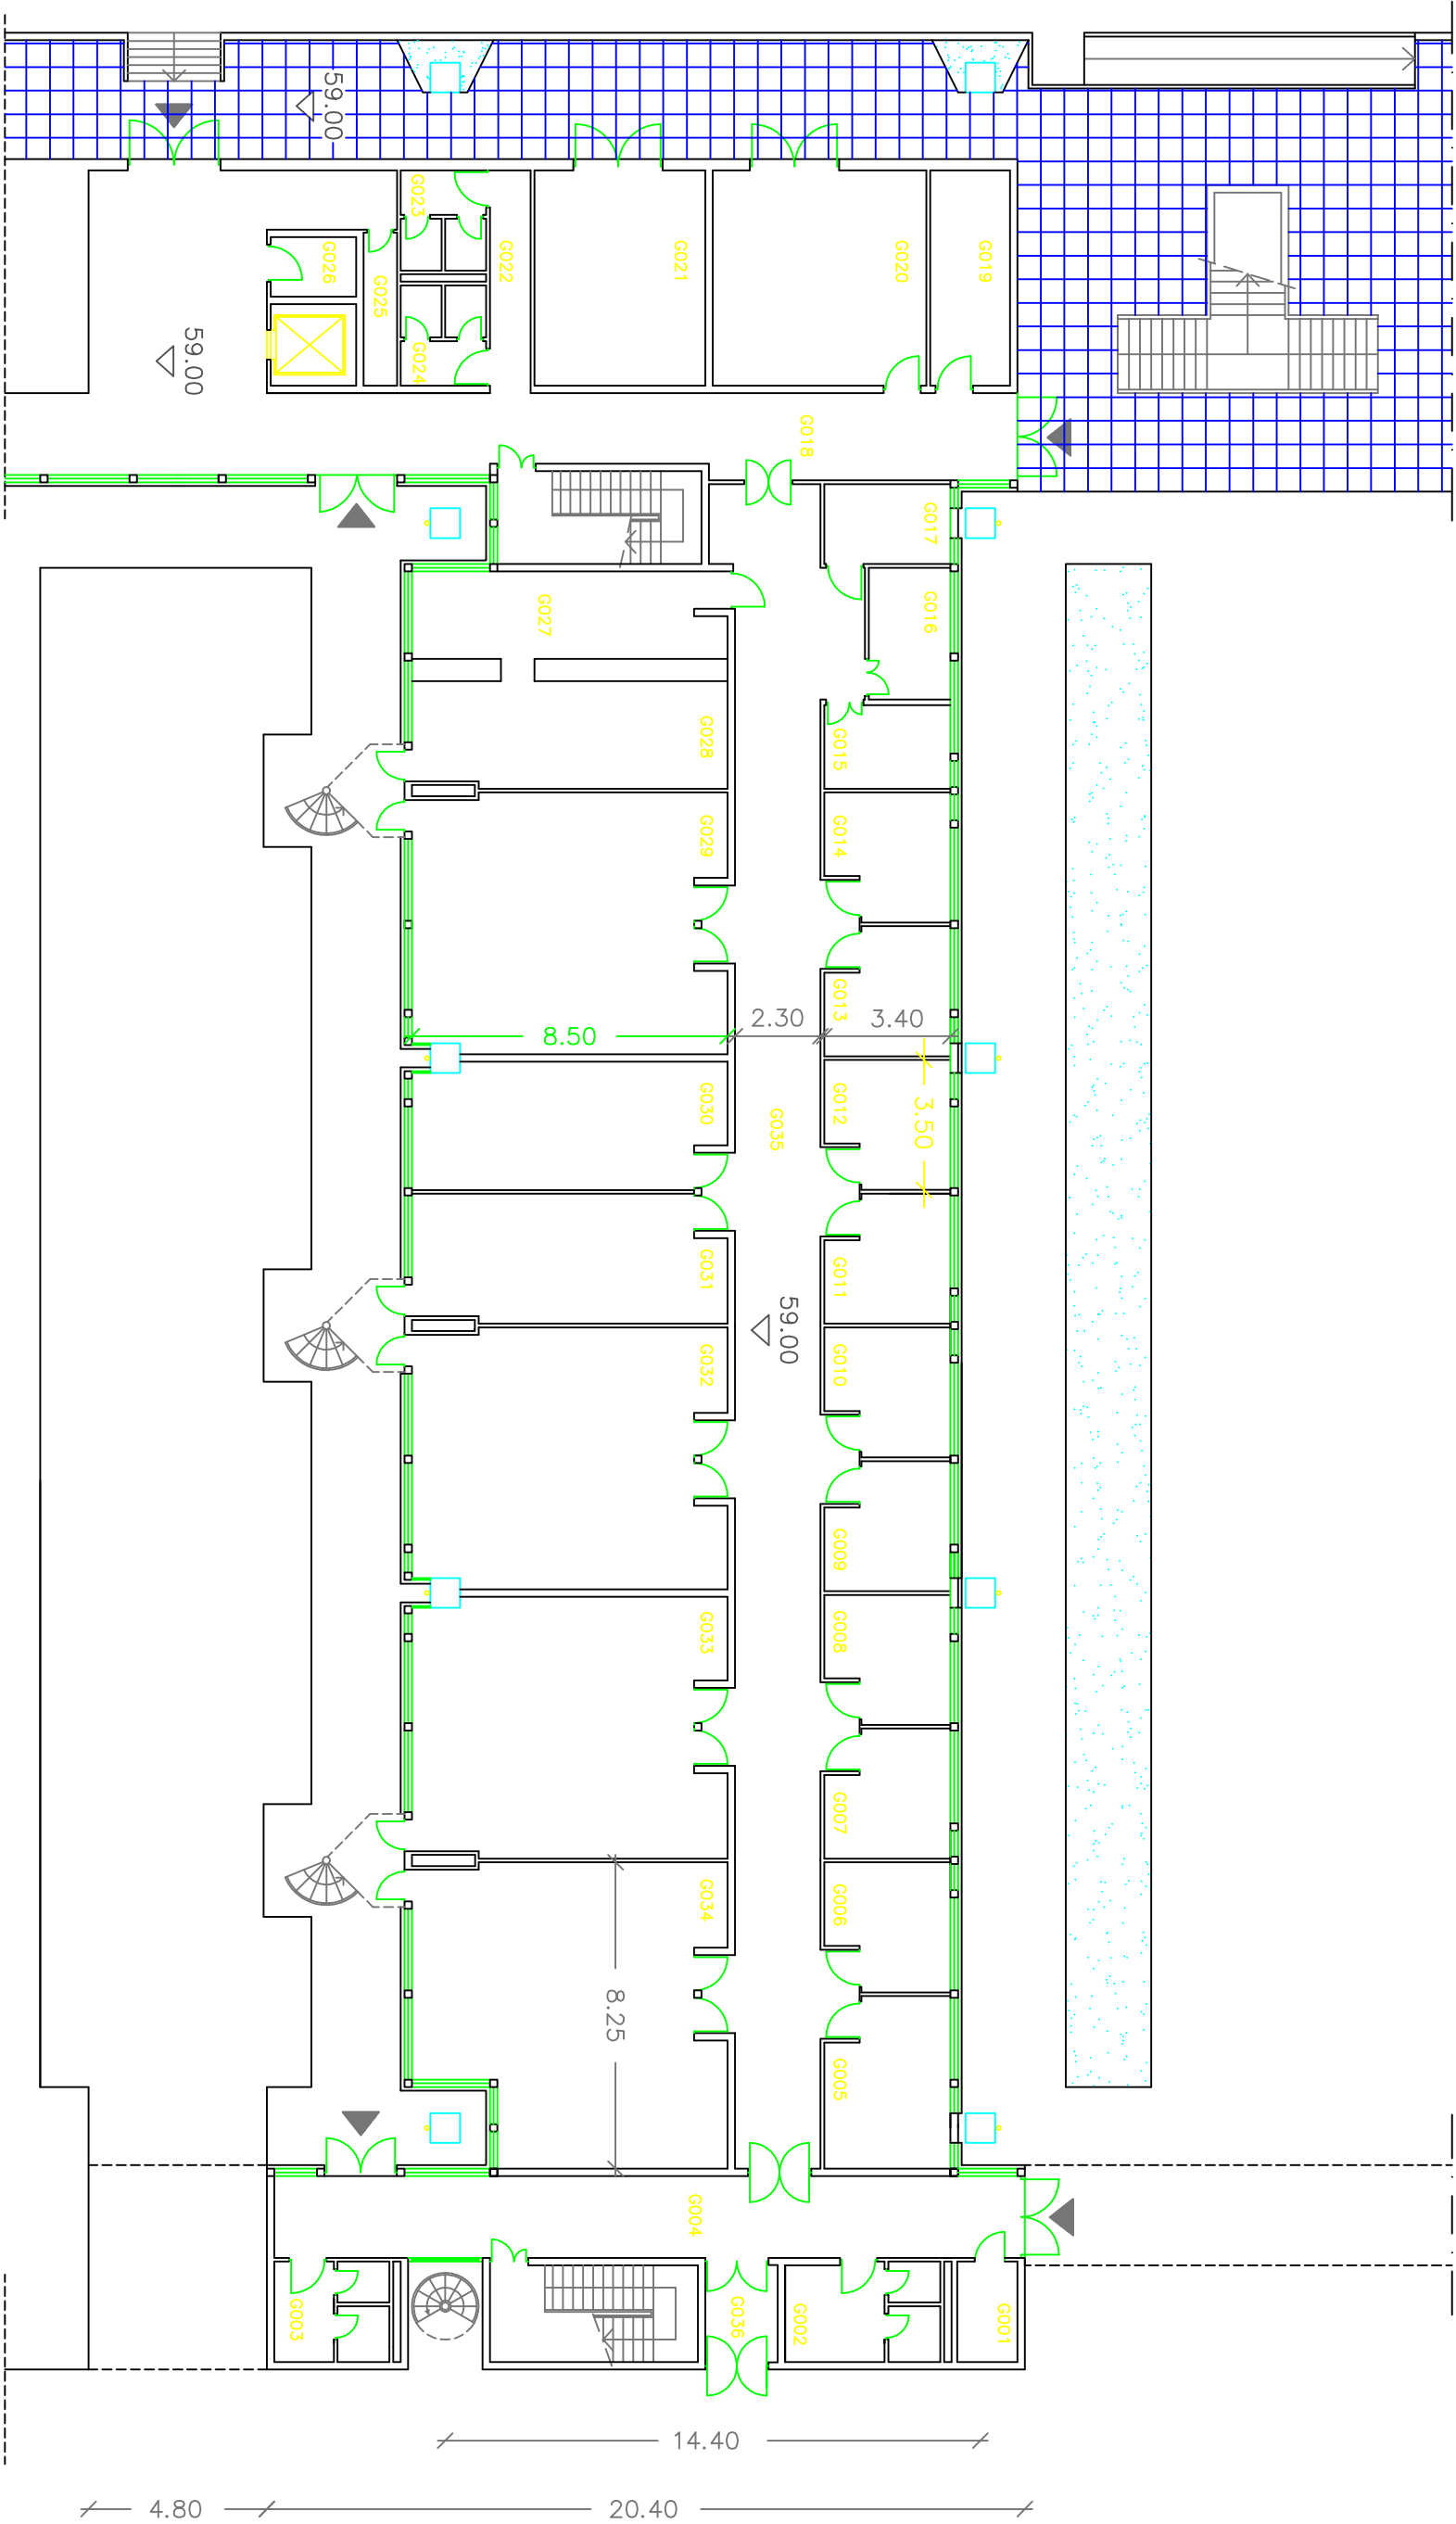

ZONA DIPARTIMENTALE G PIANTA PIANO TERRA QUOTA 59.00

Dicembre 1995