
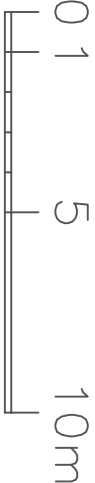


12.00 14.40

DIPARTIMENTO DI MATEMATICA

50.65

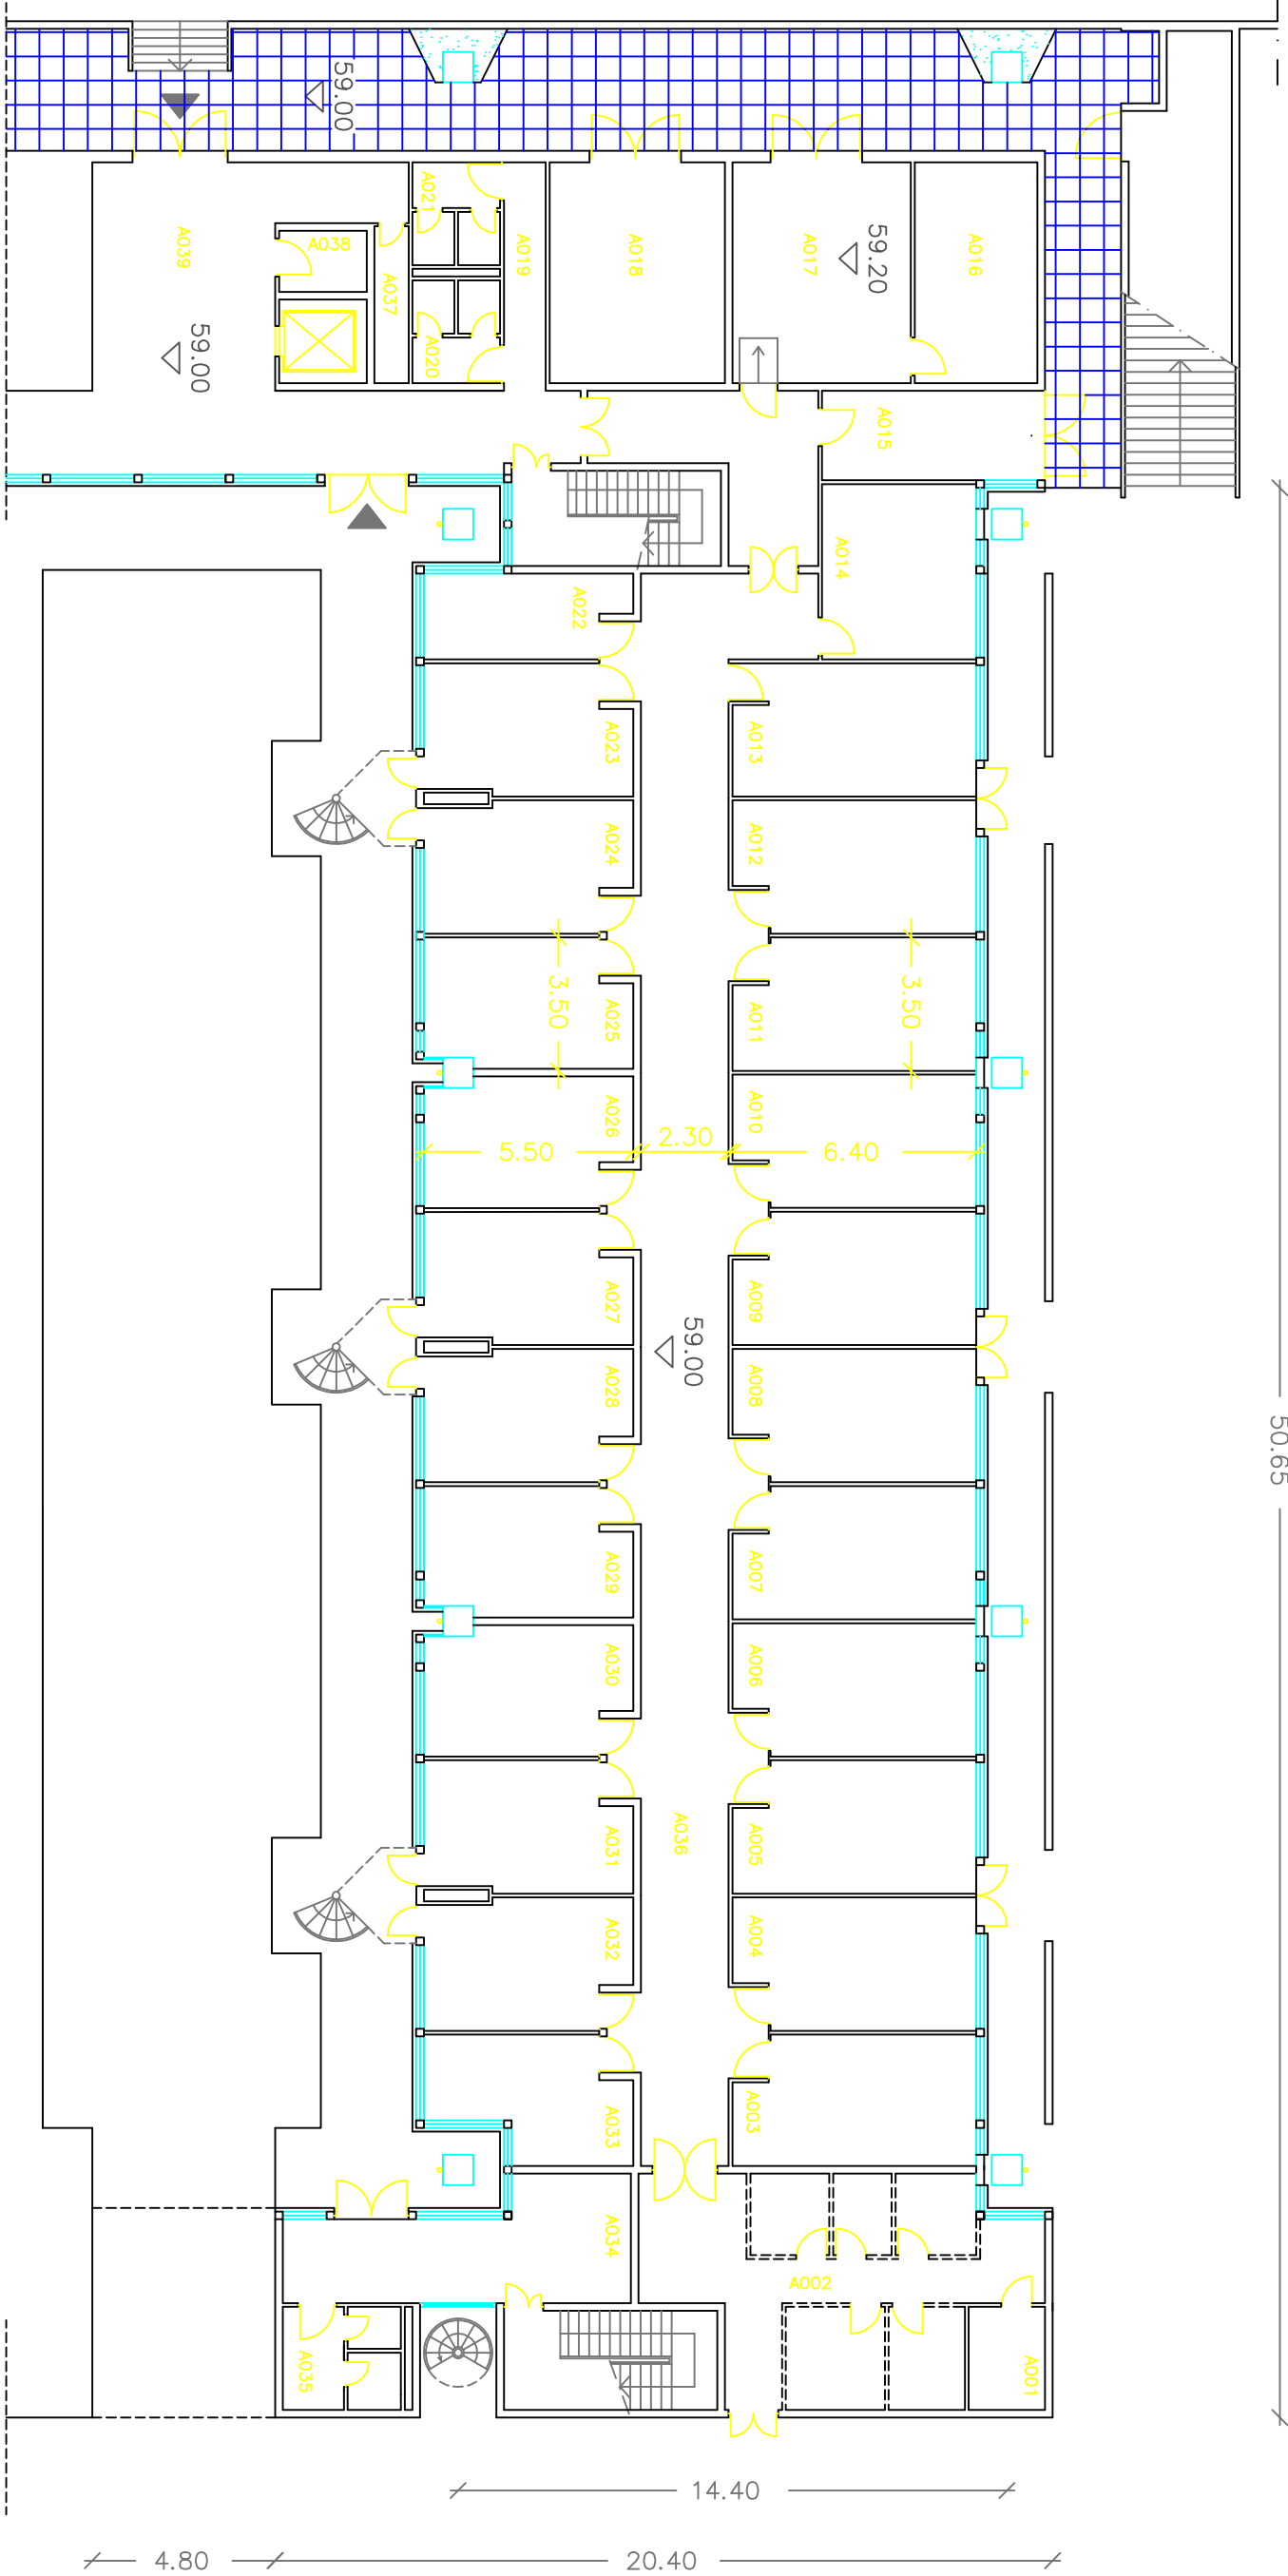

ZONA DIPARTIMENTALE A PIANTA PIANO TERRA QUOTA 59.00

Dicembre 1995

