


12.00 14.40

DIPARTIMENTO DI FISICA

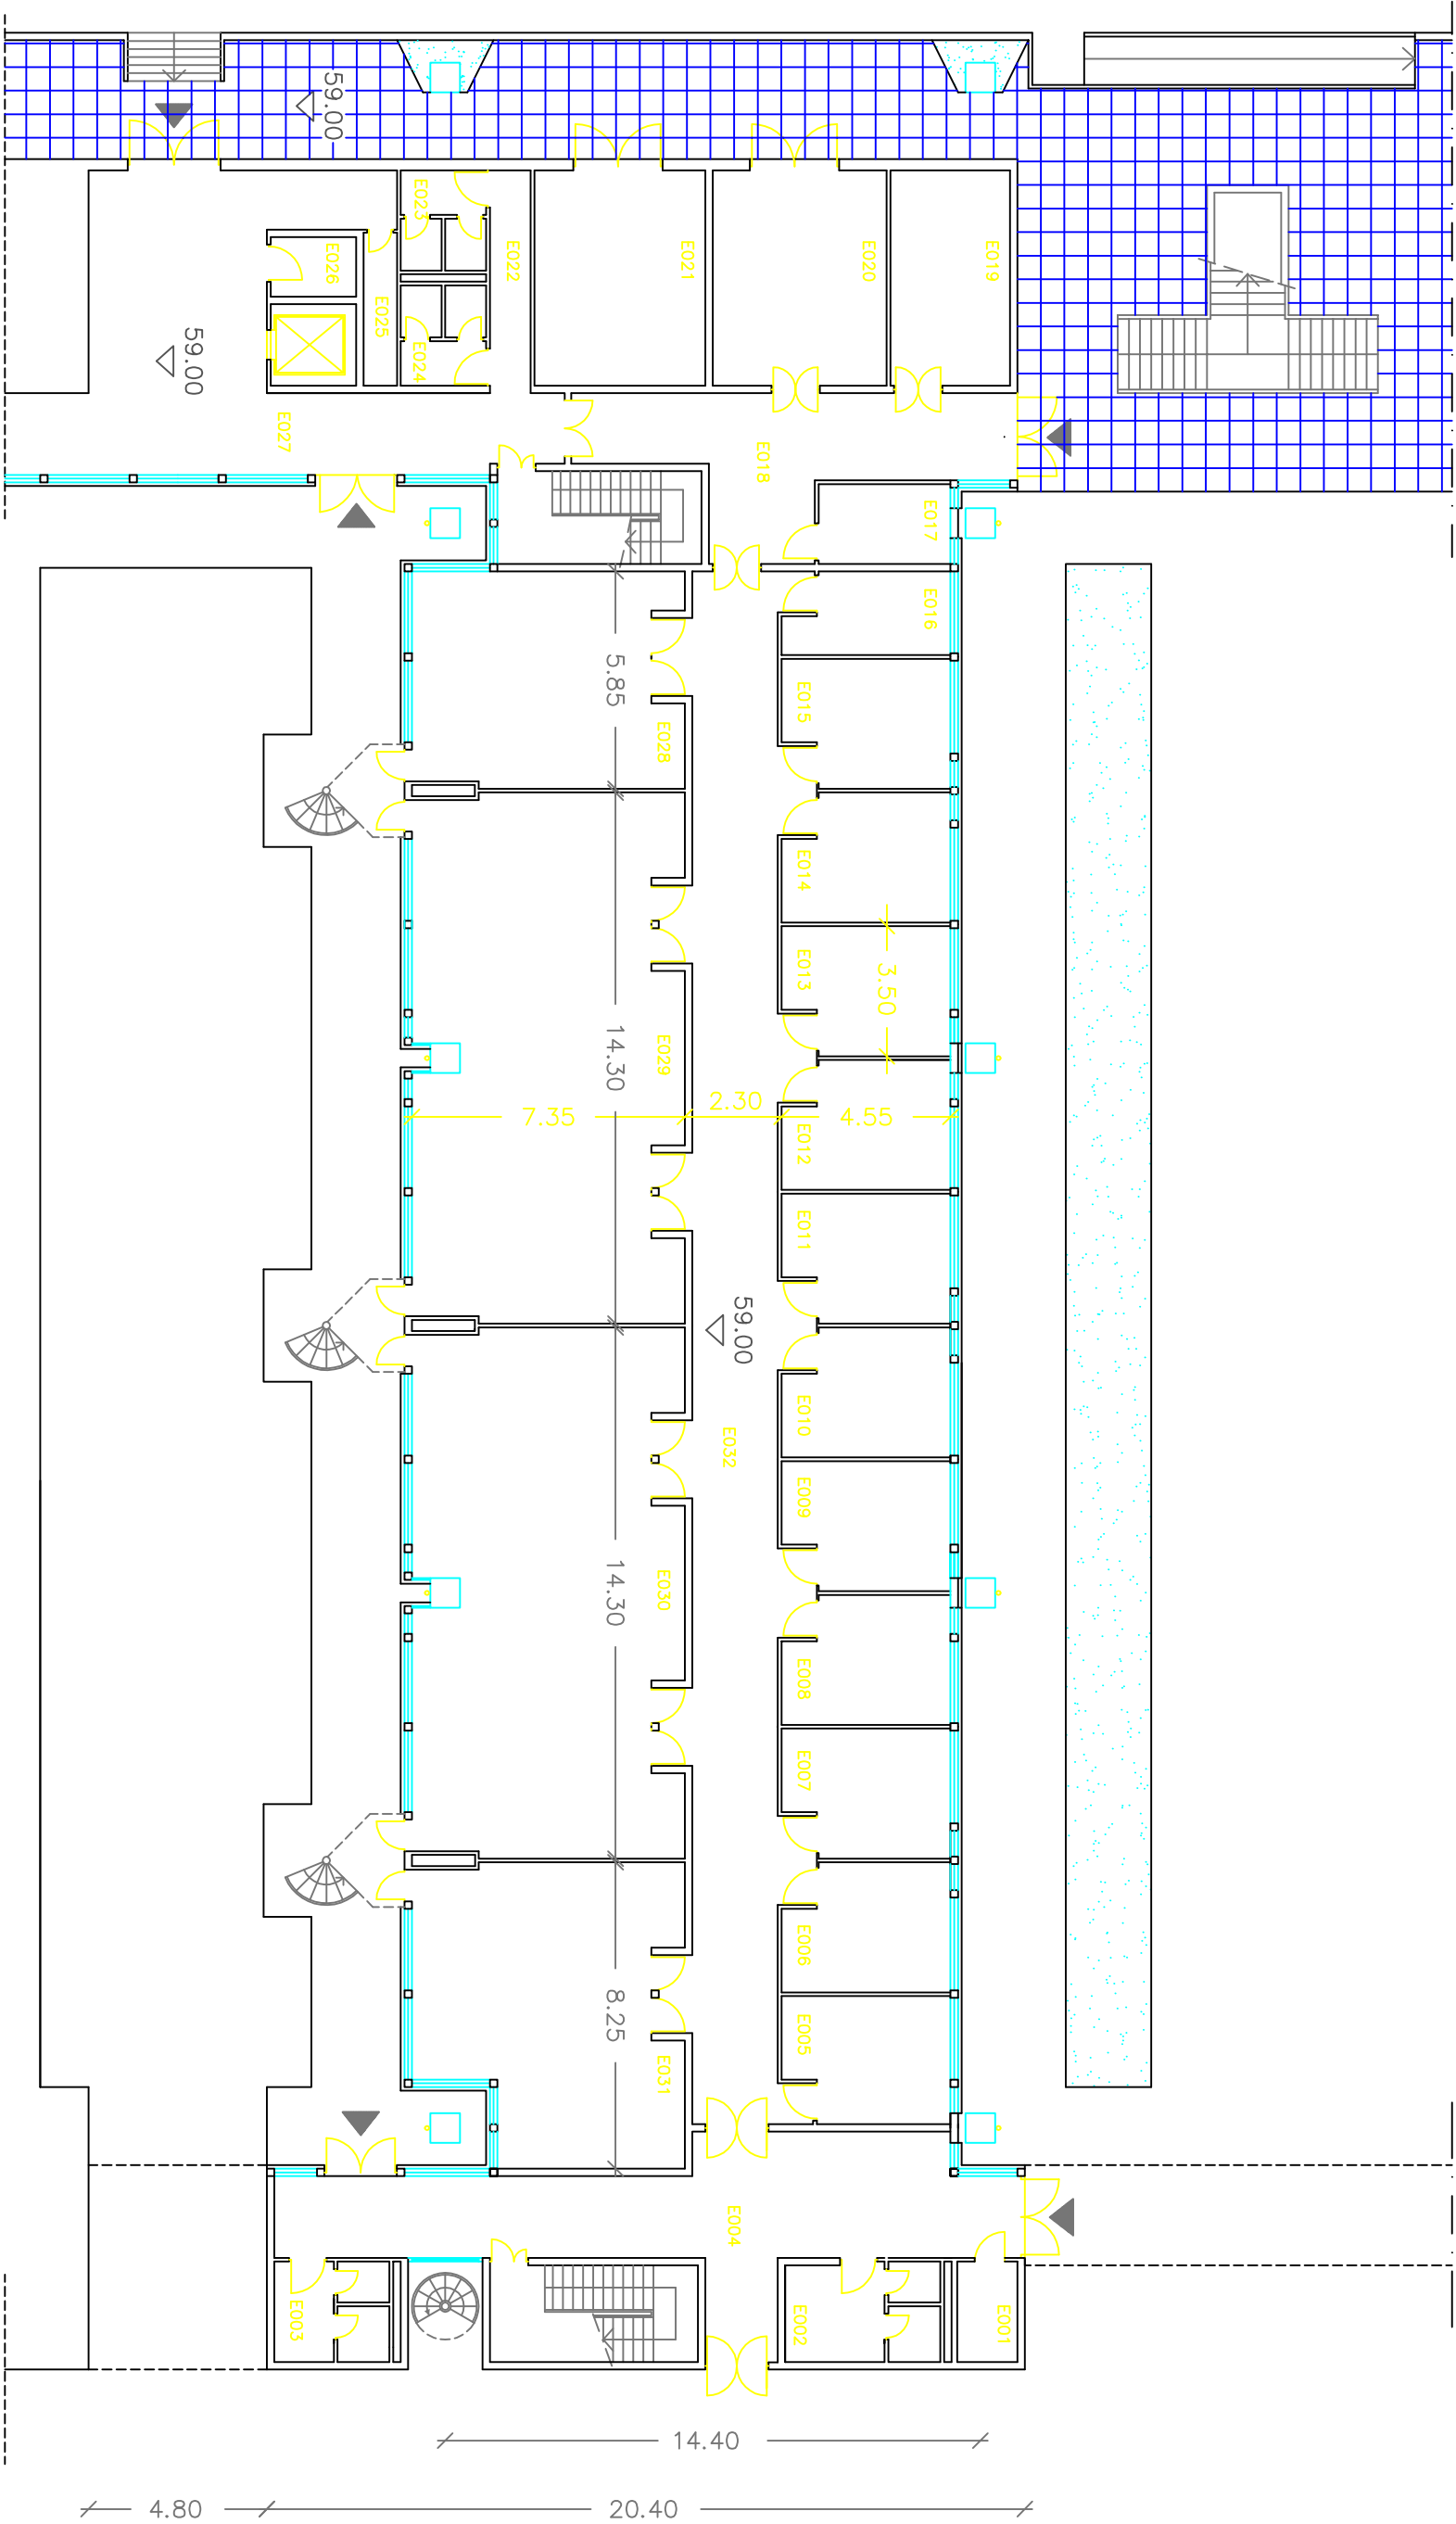

11.80

ZONA DIPARTIMENTALE E PIANTA PIANO TERRA QUOTA 59.00

Dicembre 1995

