


## DIPARTIMENTO DI MATEMATICA

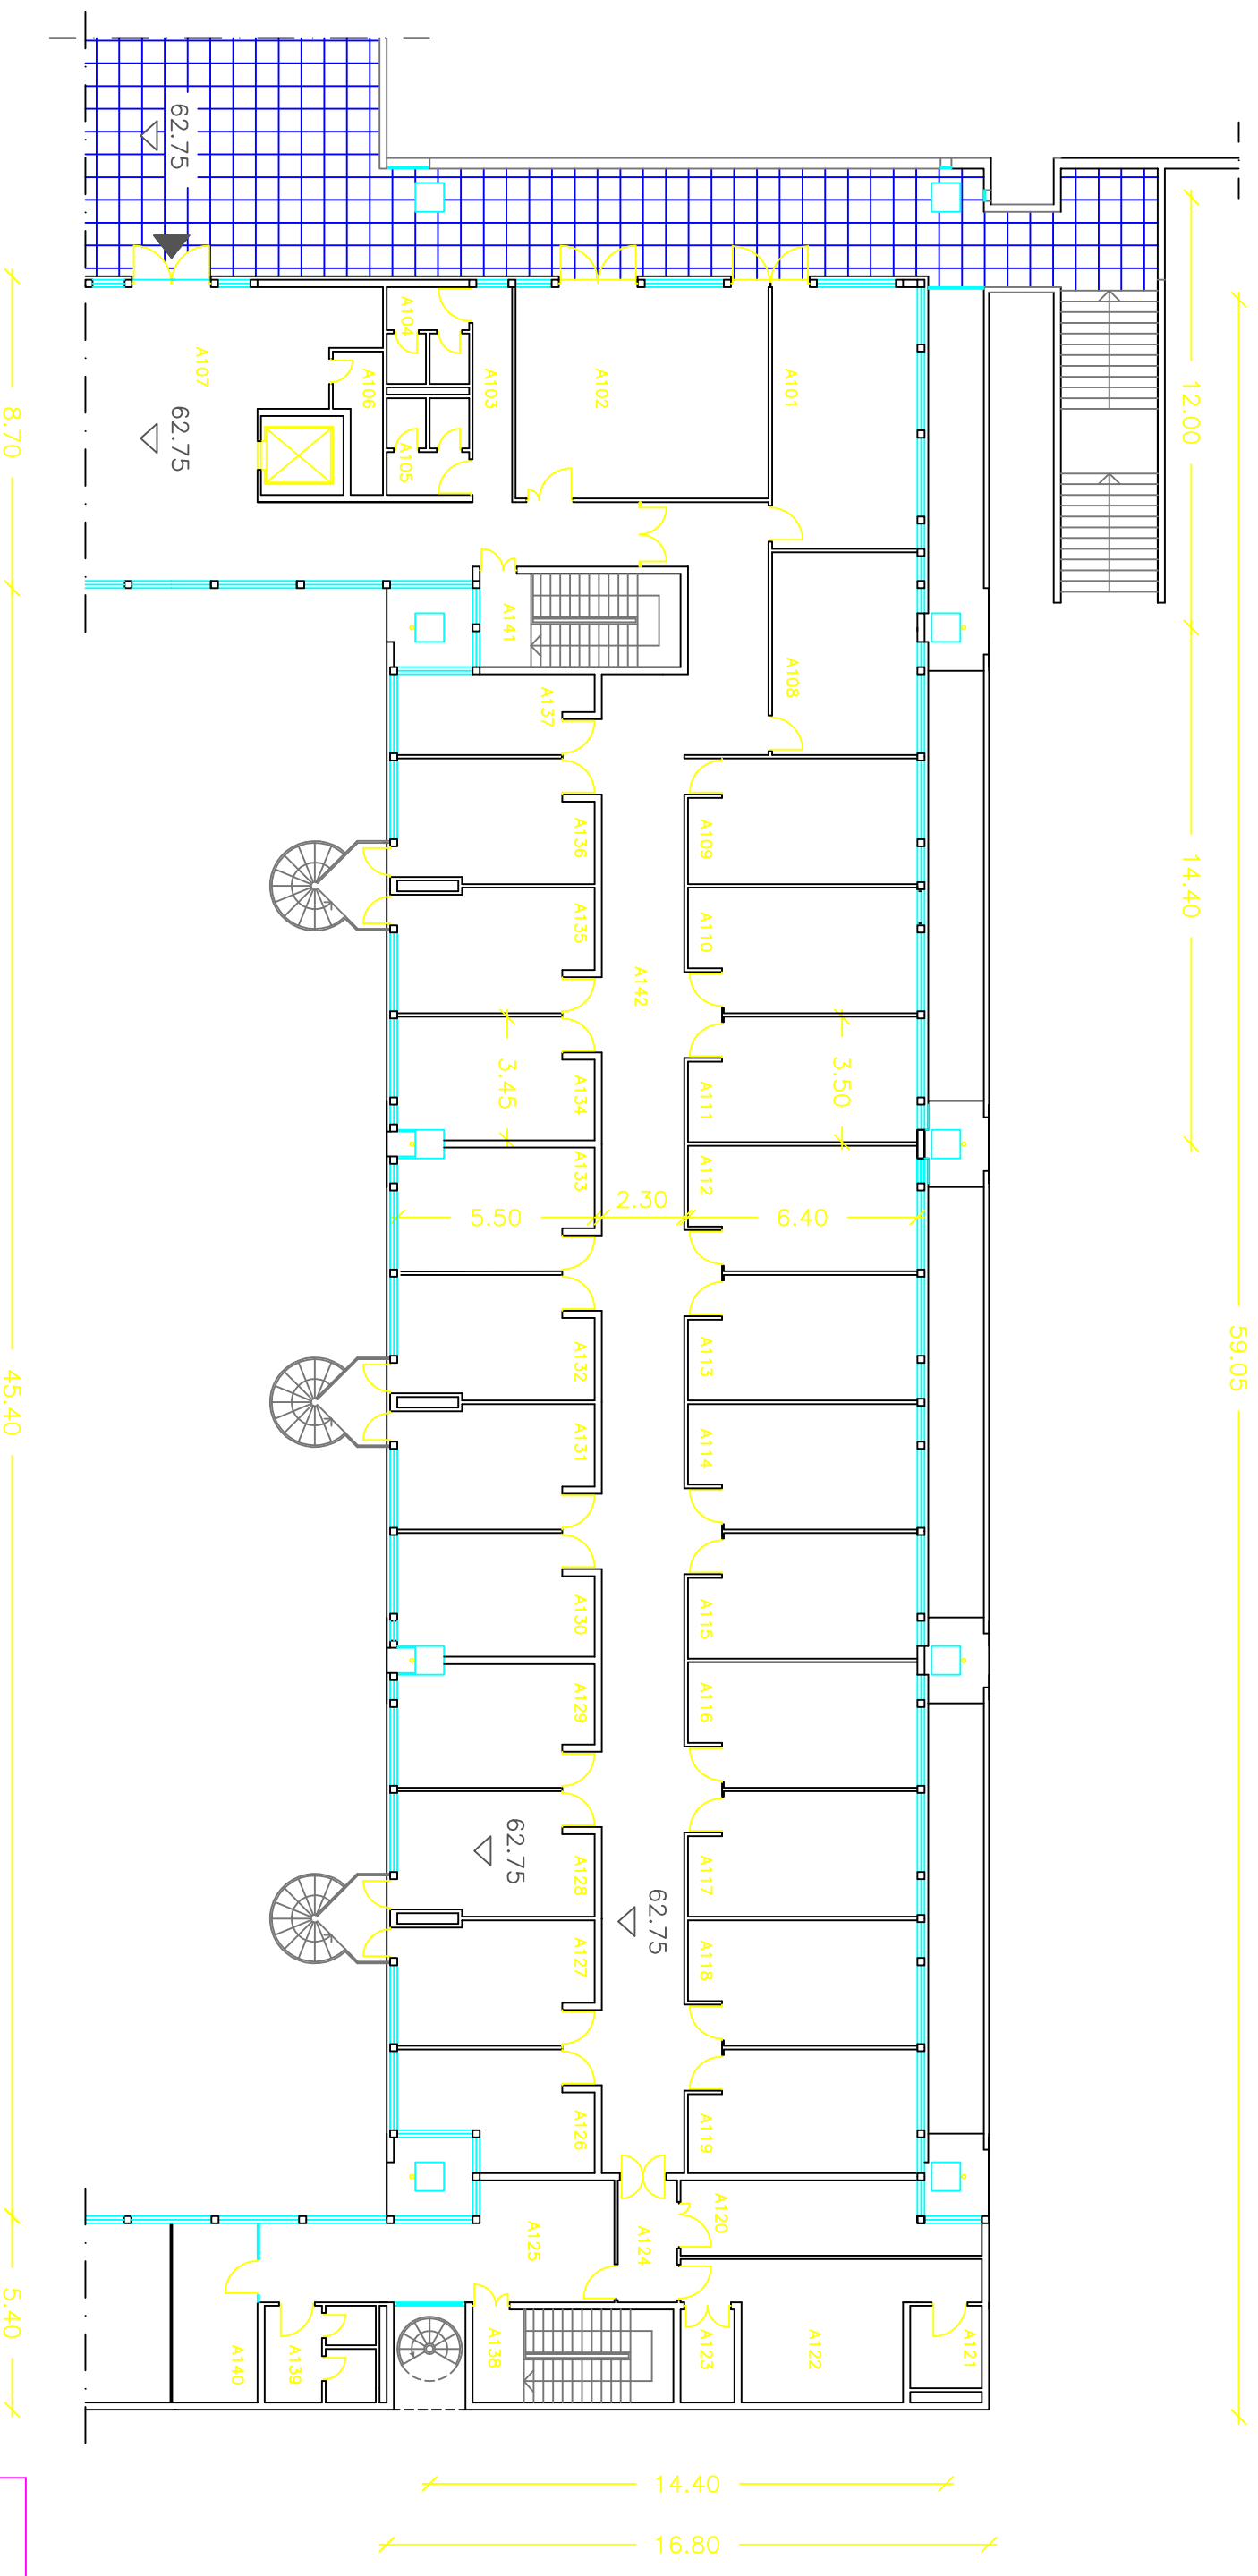

ZONA DIPARTIMENTALE A PIANTA PIANO PRIMO QUOTA 62.75

Dicembre 1995

