



AREA NON IN CONVENZIONE

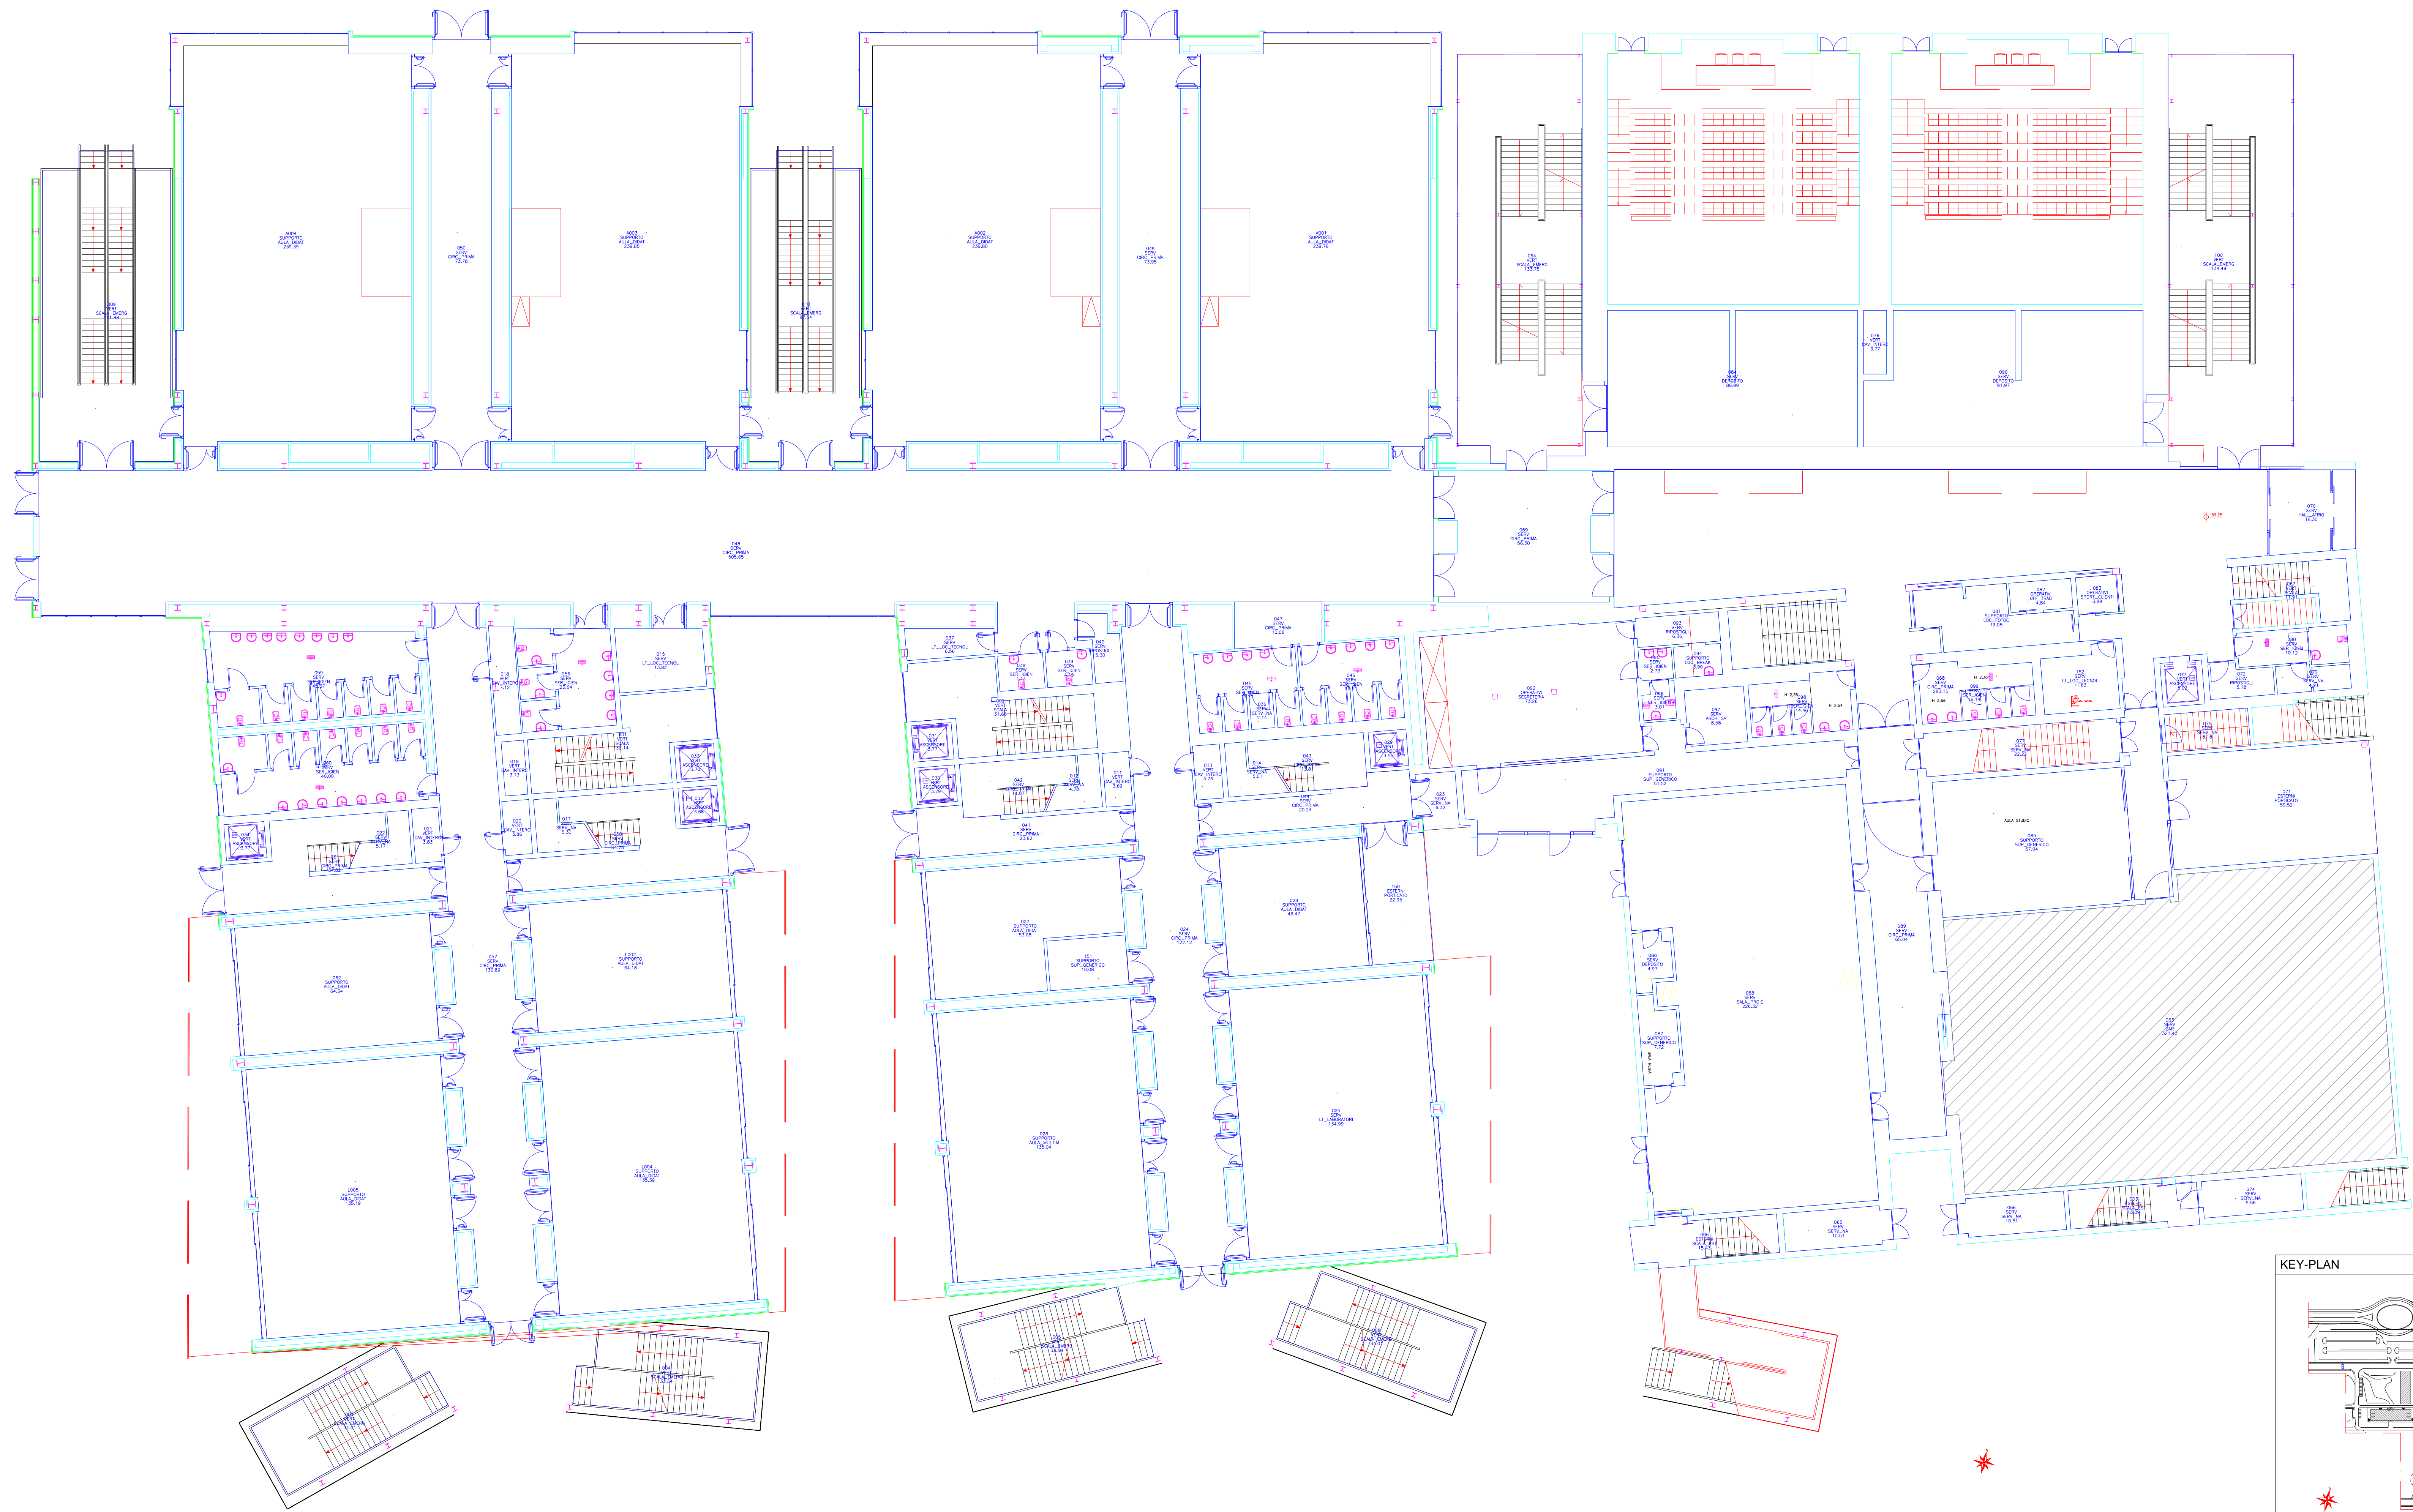

KEY-PLAN

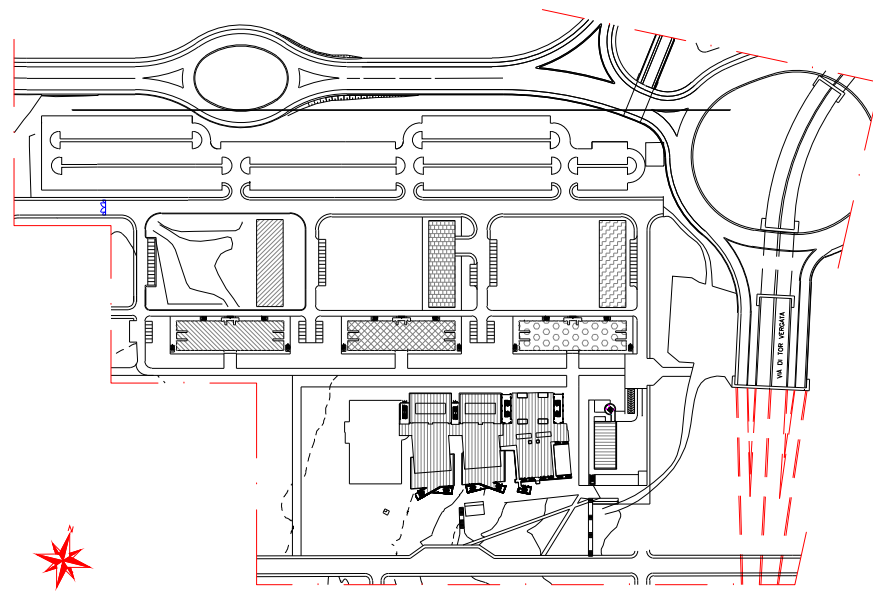


- FACOLTA' ING. DIDATTICA
- CENTRALI TECNOLOGICHE
- FACOLTA' ING. CIVILE
- FACOLTA' ING. INDUSTRIALE
- LABORATORIO ING. CIVILE
- LABORATORIO ING. INDUSTRIALE
- FACOLTA' ING. DELL'INFORMAZIONE
- LABORATORIO ING. DELL'INFORMAZIONE

UNIVERSITÀ DEGLI STUDI DI ROMA
"TOR VERGATA"

MACROAREA DI INGEGNERIA
Didattica

ROMA
VIA DEL POLITECNICO, 1

ANAGRAFICA ARCHITETTONICA ED IMPIANTISTICA
PIANTA PIANO TERRA

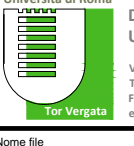Cod. Documento					Dimensioni	
E0170_008						
00					1:100	
					E0170_008_PTE.dwg	