



UNIVERSITA' DEGLI STUDI DI ROMA "TOR VERGATA"

DIREZIONE IV - PATRIMONIO E APPALTI

DIVISIONE I - PROGETTAZIONE E LAVORI

SORVEGLIANZA, PRONTO INTERVENTO E MANUTENZIONE ORDINARIA
DELLE STRADE SITE ALL'INTERNO DEL COMPRESORIO
DELL'UNIVERSITA' DI TOR VERGATA - MUNICIPIO VI

1 Novembre 2016 - 8 Gennaio 2018



Allegato n° 1

Elaborati grafici di progetto

UNIVERSITA' DEGLI STUDI DI ROMA "TOR VERGATA"

DIREZIONE IV – PATRIMONIO E APPALTI

DIVISIONE I – PROGETTAZIONE E LAVORI

SORVEGLIANZA, PRONTO INTERVENTO E MANUTENZIONE ORDINARIA
DELLE STRADE SITE ALL'INTERNO DEL COMPRESORIO
DELL'UNIVERSITA' DI TOR VERGATA - MUNICIPIO VI

Periodo di durata biennale 1 Novembre 2016 – 8 Gennaio 2018

Elenco elaborati grafici

n° Tavola	Descrizione	Formato	Scala
1	Planimetria generale strade soggette a sorveglianza, pronto intervento e manutenzione.	A0	1:5000
2	Segnaletica verticale ed orizzontale. Quadro di unione planimetria generale.	A0	1:5000
3	Segnaletica verticale ed orizzontale. Quadrante n° 1	A1	1:1000
4	Segnaletica verticale ed orizzontale. Quadrante n° 2	A1	1:1000
5	Segnaletica verticale ed orizzontale. Quadrante n° 3	A1	1:1000
6	Segnaletica verticale ed orizzontale. Quadrante n° 4	A1	1:1000
7	Segnaletica verticale ed orizzontale. Quadrante n° 5	A1	1:1000
8	Segnaletica verticale ed orizzontale. Quadrante n° 6	A1	1:1000
9	Segnaletica verticale ed orizzontale. Quadrante n° 7	A1	1:1000
10	Segnaletica verticale ed orizzontale. Quadrante n° 8	A1	1:1000
11	Segnaletica verticale ed orizzontale. Quadrante n° 9	A1	1:1000
12	Segnaletica verticale ed orizzontale. Quadrante n° 10	A1	1:1000
13	Segnaletica verticale ed orizzontale. Quadrante n° 11	A1	1:1000
14	Segnaletica verticale ed orizzontale. Quadrante n° 12	A1	1:1000
15	Segnaletica verticale ed orizzontale. Quadrante n° 13	A1	1:1000
16	Segnaletica verticale ed orizzontale. Quadrante n° 14	A1	1:1000
17	Segnaletica verticale ed orizzontale.	A1	1:1000

	Quadrante n° 15		
18	Segnaletica verticale ed orizzontale. Quadrante n° 16	A1	1:1000
19	Segnaletica verticale ed orizzontale. Quadrante n° 17	A1	1:1000
20	Segnaletica verticale ed orizzontale. Quadrante n° 18	A1	1:1000
21	Segnaletica verticale ed orizzontale. Quadrante n° 19	A1	1:1000
22	Segnaletica verticale ed orizzontale. Quadrante n° 20	A1	1:1000
23	Segnaletica verticale ed orizzontale. Quadrante n° 21	A1	1:1000
24	Segnaletica verticale ed orizzontale. Quadrante n° 22	A1	1:1000
25	Segnaletica verticale ed orizzontale. Quadrante n° 23	A1	1:1000
26	Segnaletica verticale ed orizzontale. Quadrante n° 24	A1	1:1000
27	Segnaletica verticale ed orizzontale. Quadrante n° 25	A1	1:1000
28	Segnaletica verticale ed orizzontale. Quadrante n° 26	A1	1:1000
29	Tipologie cartelli di informazione	A0	-----
30	Planimetria aree di pertinenza PTV da mantenere	A1	1:1000
31	Planimetria segnaletica verticale ed orizzontale PTV	A1	-----

UNIVERSITA' DEGLI STUDI DI ROMA "TOR VERGATA"


DIREZIONE IV – PATRIMONIO E APPALTI

DIVISIONE I – PROGETTAZIONE E LAVORI

SORVEGLIANZA, PRONTO INTERVENTO E MANUTENZIONE ORDINARIA
DELLE STRADE SITE ALL'INTERNO DEL COMPRESORIO
DELL'UNIVERSITA' DI TOR VERGATA - MUNICIPIO VI

Periodo di durata biennale 1 Novembre 2016 – 8 Gennaio 2018

Foto n° 1030035

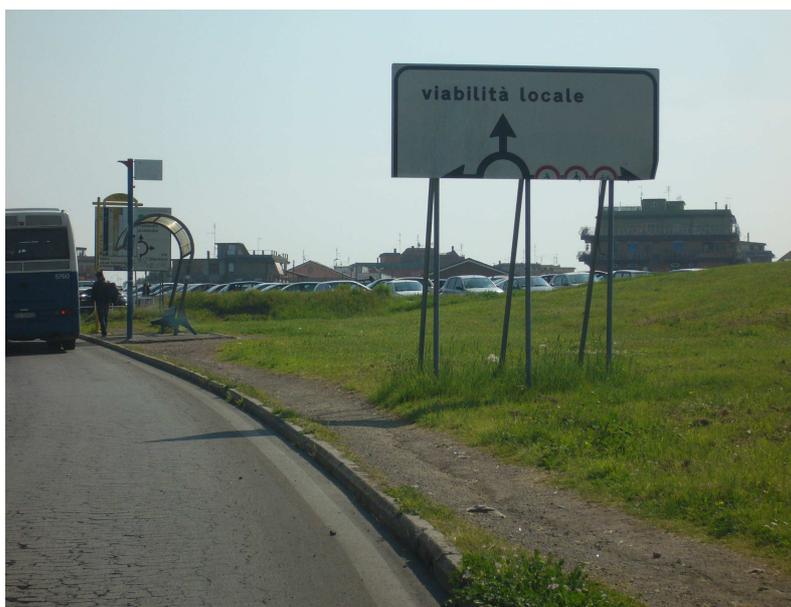

UNIVERSITA' DEGLI STUDI DI ROMA "TOR VERGATA"

DIREZIONE IV – PATRIMONIO E APPALTI

DIVISIONE I – PROGETTAZIONE E LAVORI

SORVEGLIANZA, PRONTO INTERVENTO E MANUTENZIONE ORDINARIA
DELLE STRADE SITE ALL'INTERNO DEL COMPRESORIO
DELL'UNIVERSITA' DI TOR VERGATA - MUNICIPIO VI


Periodo di durata biennale 1 Novembre 2016 – 8 Gennaio 2018

Foto n° 1020436



Foto n° 1020438



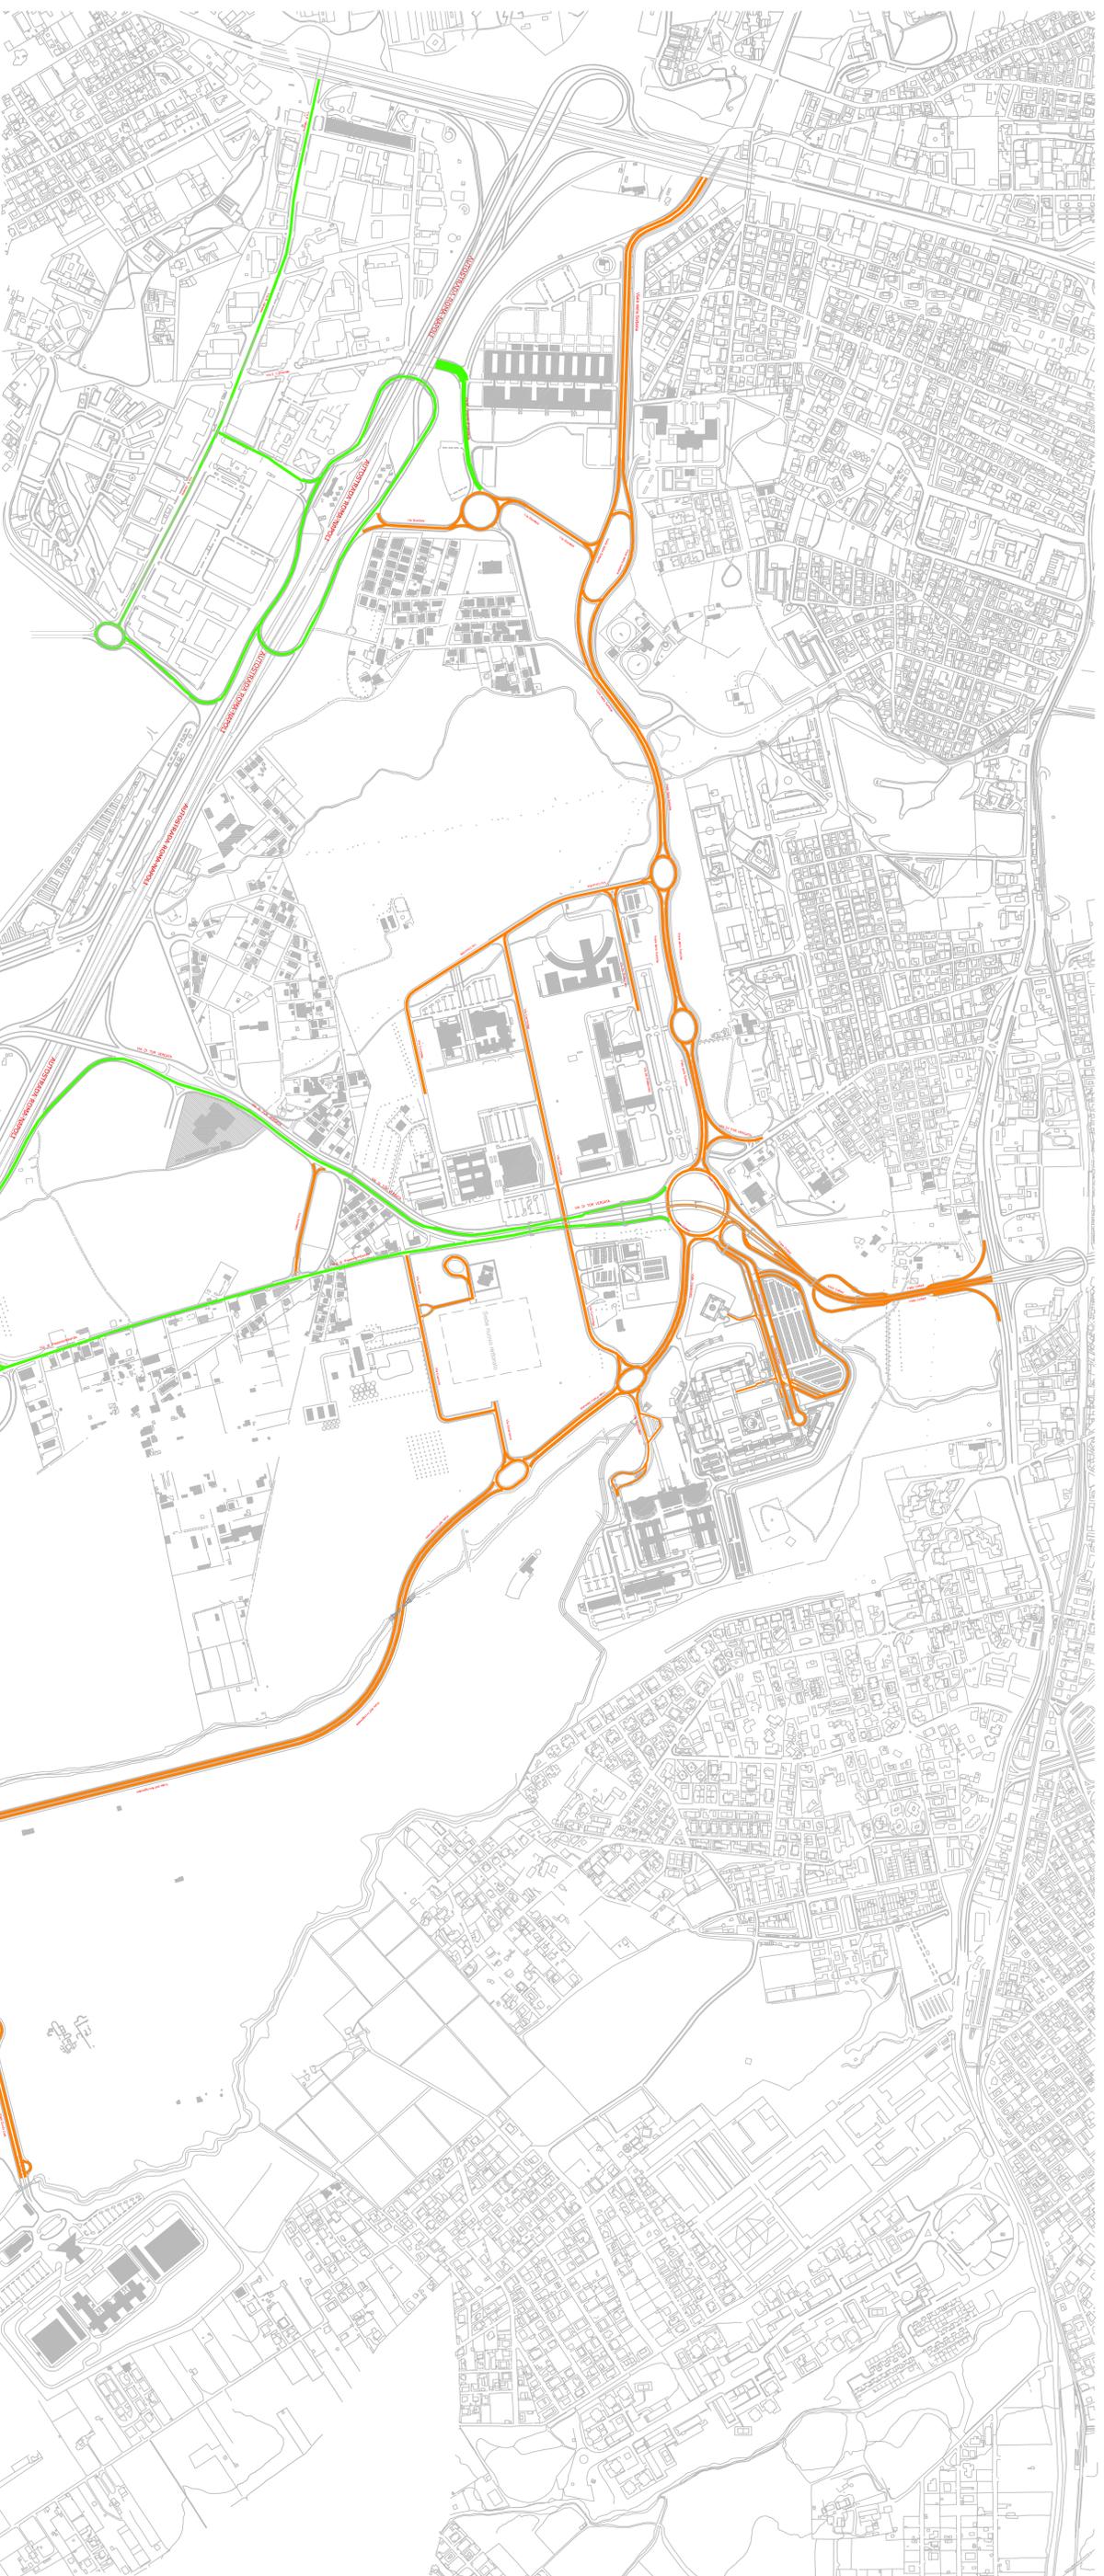

UNIVERSITA' DEGLI STUDI DI ROMA "TOR VERGATA"
 DIREZIONE IV - PATRIMONIO E APPALTI
 DIVISIONE I - PROGETTAZIONE E LAVORI

SORVEGLIANZA, PRONTO INTERVENTO E MANUTENZIONE
 DELLE STRADE SUE ALL'INTERNO DEL COMPENDIO
 DELL'UNIVERSITA' DI TOR VERGATA - MUNICIPIO VI
 1 Novembre 2016 - 8 Gennaio 2018




Legenda
 Spazio aperto, ammassamenti e edifici esistenti
 Prontissimo intervento di manutenzione stradale

COMMITTENTE: UNIVERSITA' DEGLI STUDI DI ROMA "TOR VERGATA"
 Responsabile del Procedimento: Arch. Antonello Roscilli

Emissione e Revisioni:		Progettisti:	
nr°	Data	Coll. Fabrizio Mascucci	Arch. Antonello Roscilli
	Note	Ing. Antonino Tolino	
		Arch. Virginia Chiara	
		Pl. Giovanni Battista Aquino	

ELABORATO: Progettato, ordinato, studiato, progettato, o supervisionato
 pronto intervento e manutenzione.

SCALA: 1:5000
 DATA: 30 Gennaio 2016
 TAVOLA: 1

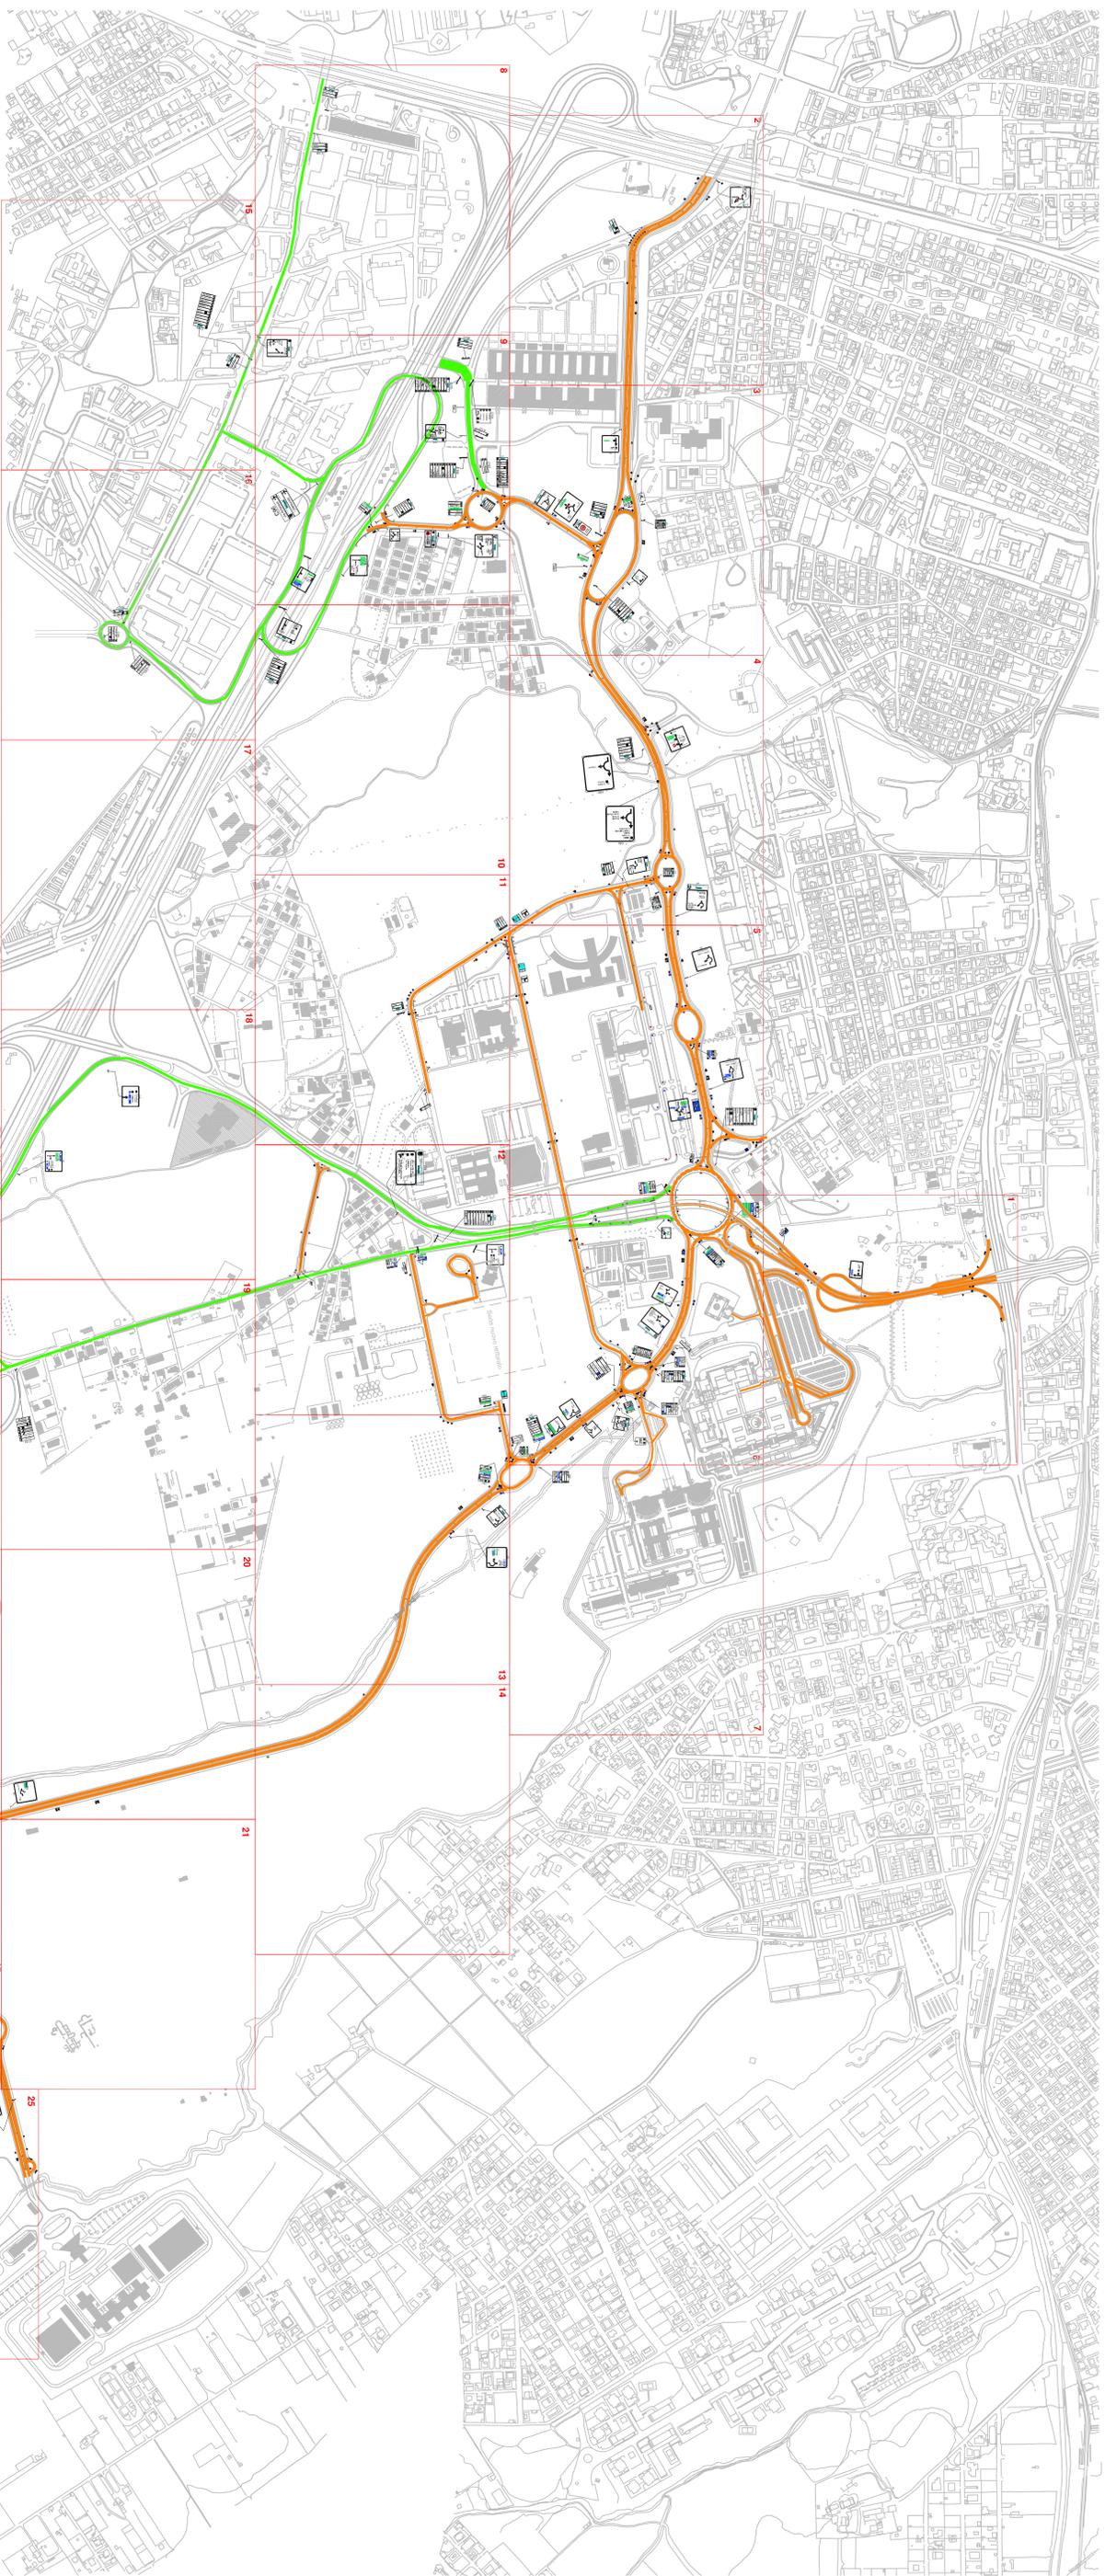

UNIVERSITA' DEGLI STUDI DI ROMA "TOR VERGATA"
 DIREZIONE IV - PATRIMONIO E APPALTI
 DIVISIONE I - PROGETTAZIONE E LAVORI

SORVEGLIANZA, PRONTO INTERVENTO E MANUTENZIONE
 DELLE STRADE SITE ALL'INTERNO DEL COMPRESORIO
 DELL'UNIVERSITA' DI TOR VERGATA - MUNICIPIO VI
 1 Novembre 2016 - 8 Gennaio 2018



COMMITTENTE: UNIVERSITA' DEGLI STUDI DI ROMA "TOR VERGATA"
 Responsabile del Procedimento: Arch. Antonello Rocchilli

Emissione e Renditori:		Progettisti:	
n°	Data	Coll. Fabrizio Maccacini	SCALA
	Note	Ing. Antonino Tolano	1:3000
		Arch. Virginia Chiara	DATA
		PI. Giovanni Battista Aquino	30 Gennaio 2016
			TAVOLA

ELABORATO: Spigolificio verticale ad orizzonte.
 Quadro di lettura planimetrico generale.

2

- Legenda**
- ◊_{ca} Guardraili doppia onda
 - ◊_{ca} Guardraili tripla onda
 - ◊_{ca} Guardraili doppia onda bordo ponte
 - ◊_{ca} Guardraili tripla onda bordo ponte
 - ◊_{ca} Doppia linea continua
 - ◊_{ca} Linea continua
 - Ⓢ Rallentatori ottici

UNIVERSITA' DEGLI STUDI DI ROMA "TOR VERGATA"
 DIREZIONE IV - PATRIMONIO E APPALTI
 DIVISIONE I - PROGETTAZIONE E LAVORI

SORVEGLIANZA, PRONTO INTERVENTO E MANUTENZIONE
 DELLE STRADE SITE ALL'INTERNO DEL COMPENSO
 DELL'UNIVERSITA' DI TOR VERGATA - MUNICIPIO VI
 1 Novembre 2016 - 8 Gennaio 2018



COMMITTENTE: UNIVERSITA' DEGLI STUDI DI ROMA "TOR VERGATA"
 Responsabile del Procedimento: Arch. Antonella Roscicelli

Emissione e Revisioni:

n°	Data	Note

Progettisti:

Geom. Fabrizio Muccicci
 Ing. Antonella Totaro
 Arch. Virginia Chierri
 P.I. Giovanni Baritto Aquilino


SCALA
 1:1000


DATA
 30 Giugno 2016

TAVOLA

ELABORATO: Segnaletica verticale ed orizzontale.
 Quadrante n° 1

3

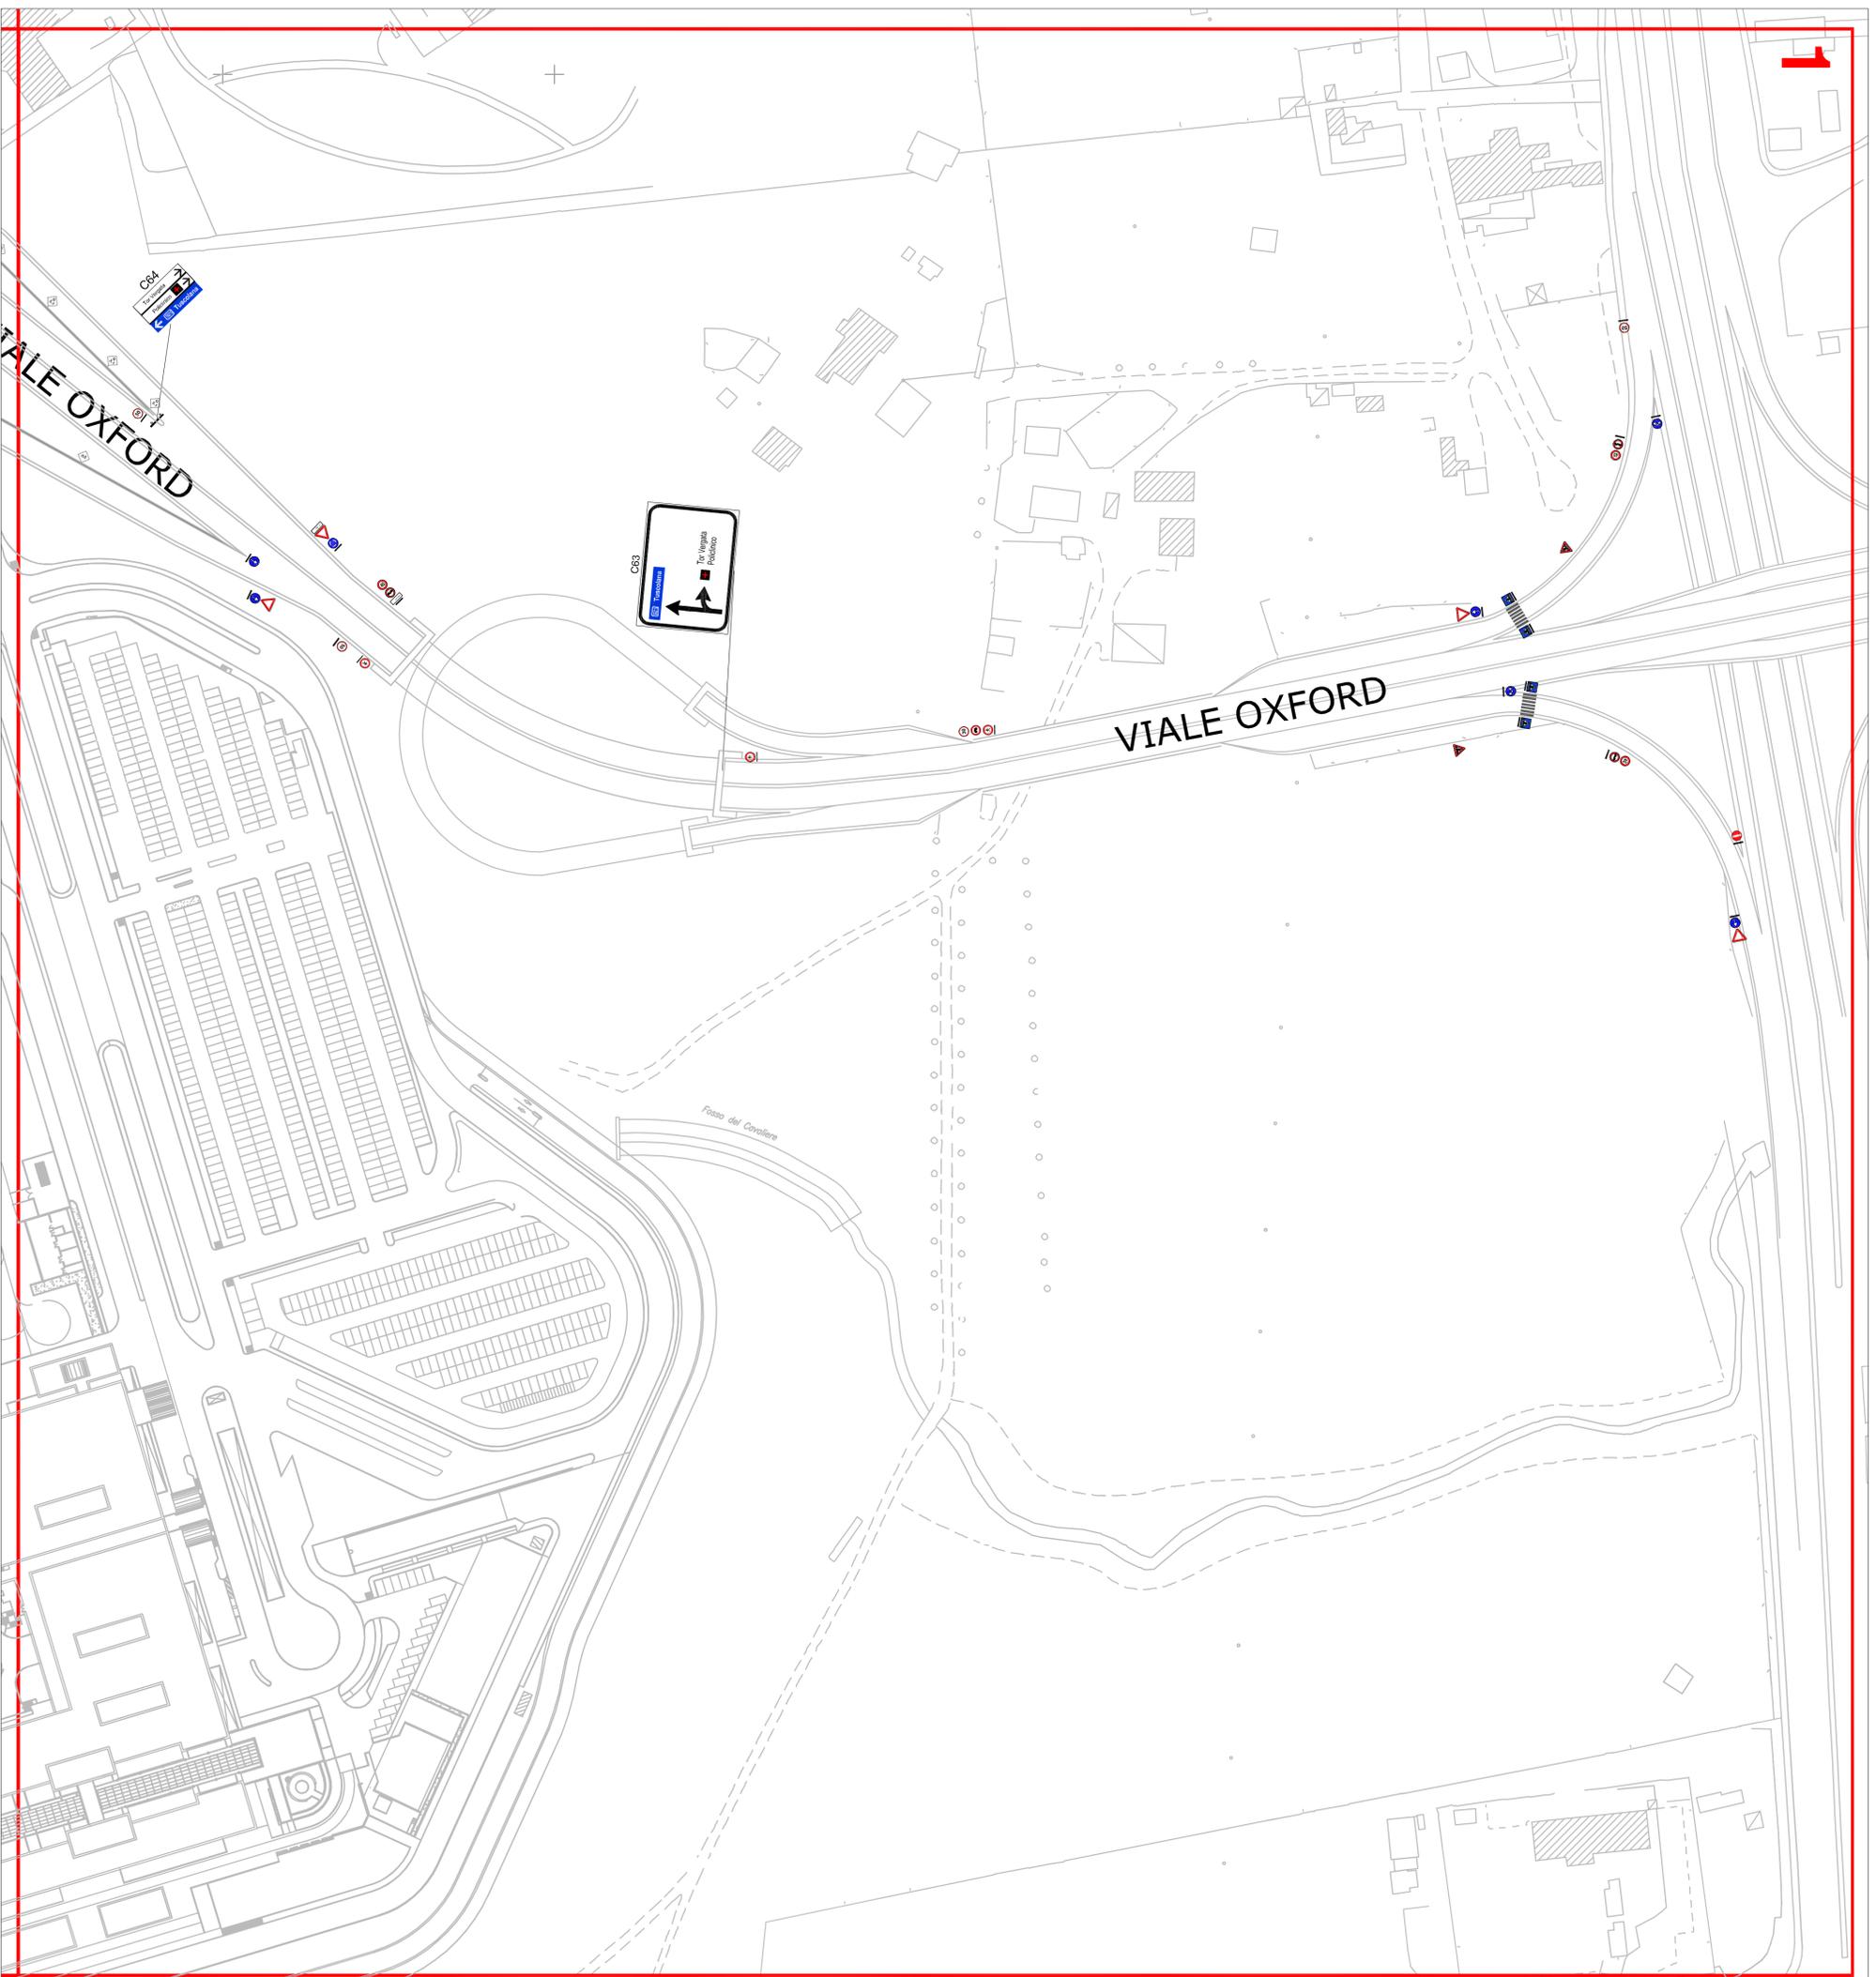

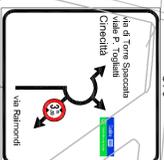

- Legenda**
- ca2 Guardraili doppia onda
 - ca3 Guardraili tripla onda
 - ca2,1 Guardraili doppia onda bordo ponte
 - ca Guardraili tripla onda bordo ponte
 - duc Doppia linea continua
 - lc Linea continua
 - C Rallentatori ottici



UNIVERSITA' DEGLI STUDI DI ROMA "TOR VERGATA"
 DIREZIONE IV - PATRIMONIO E APPALTI
 DIVISIONE I - PROGETTAZIONE E LAVORI

SORVEGLIANZA, PRONTO INTERVENTO E MANUTENZIONE
 DELLE STRADE SITE ALL'INTERNO DEL COMPENSO
 DELL'UNIVERSITA' DI TOR VERGATA - MUNICIPIO VI
 1 Novembre 2016 - 8 Gennaio 2018

COMMITTENTE: UNIVERSITA' DEGLI STUDI DI ROMA "TOR VERGATA"
 Responsabile del Procedimento: Arch. Antonella Roscicelli

Emissione e Revisioni:		Progettisti:	
n°	Data	Nota	

Geom. Fabrizio Maccucci
 Ing. Antonella Totaro
 Arch. Virginia Chiens
 P.I. Giovanni Baritto Aquilino


SCALA 1:1000

DATA 30 Giugno 2016

TAVOLA

4

ELABORATO: Segnaletica verticale ed orizzontale.
 Quaderni n° 2

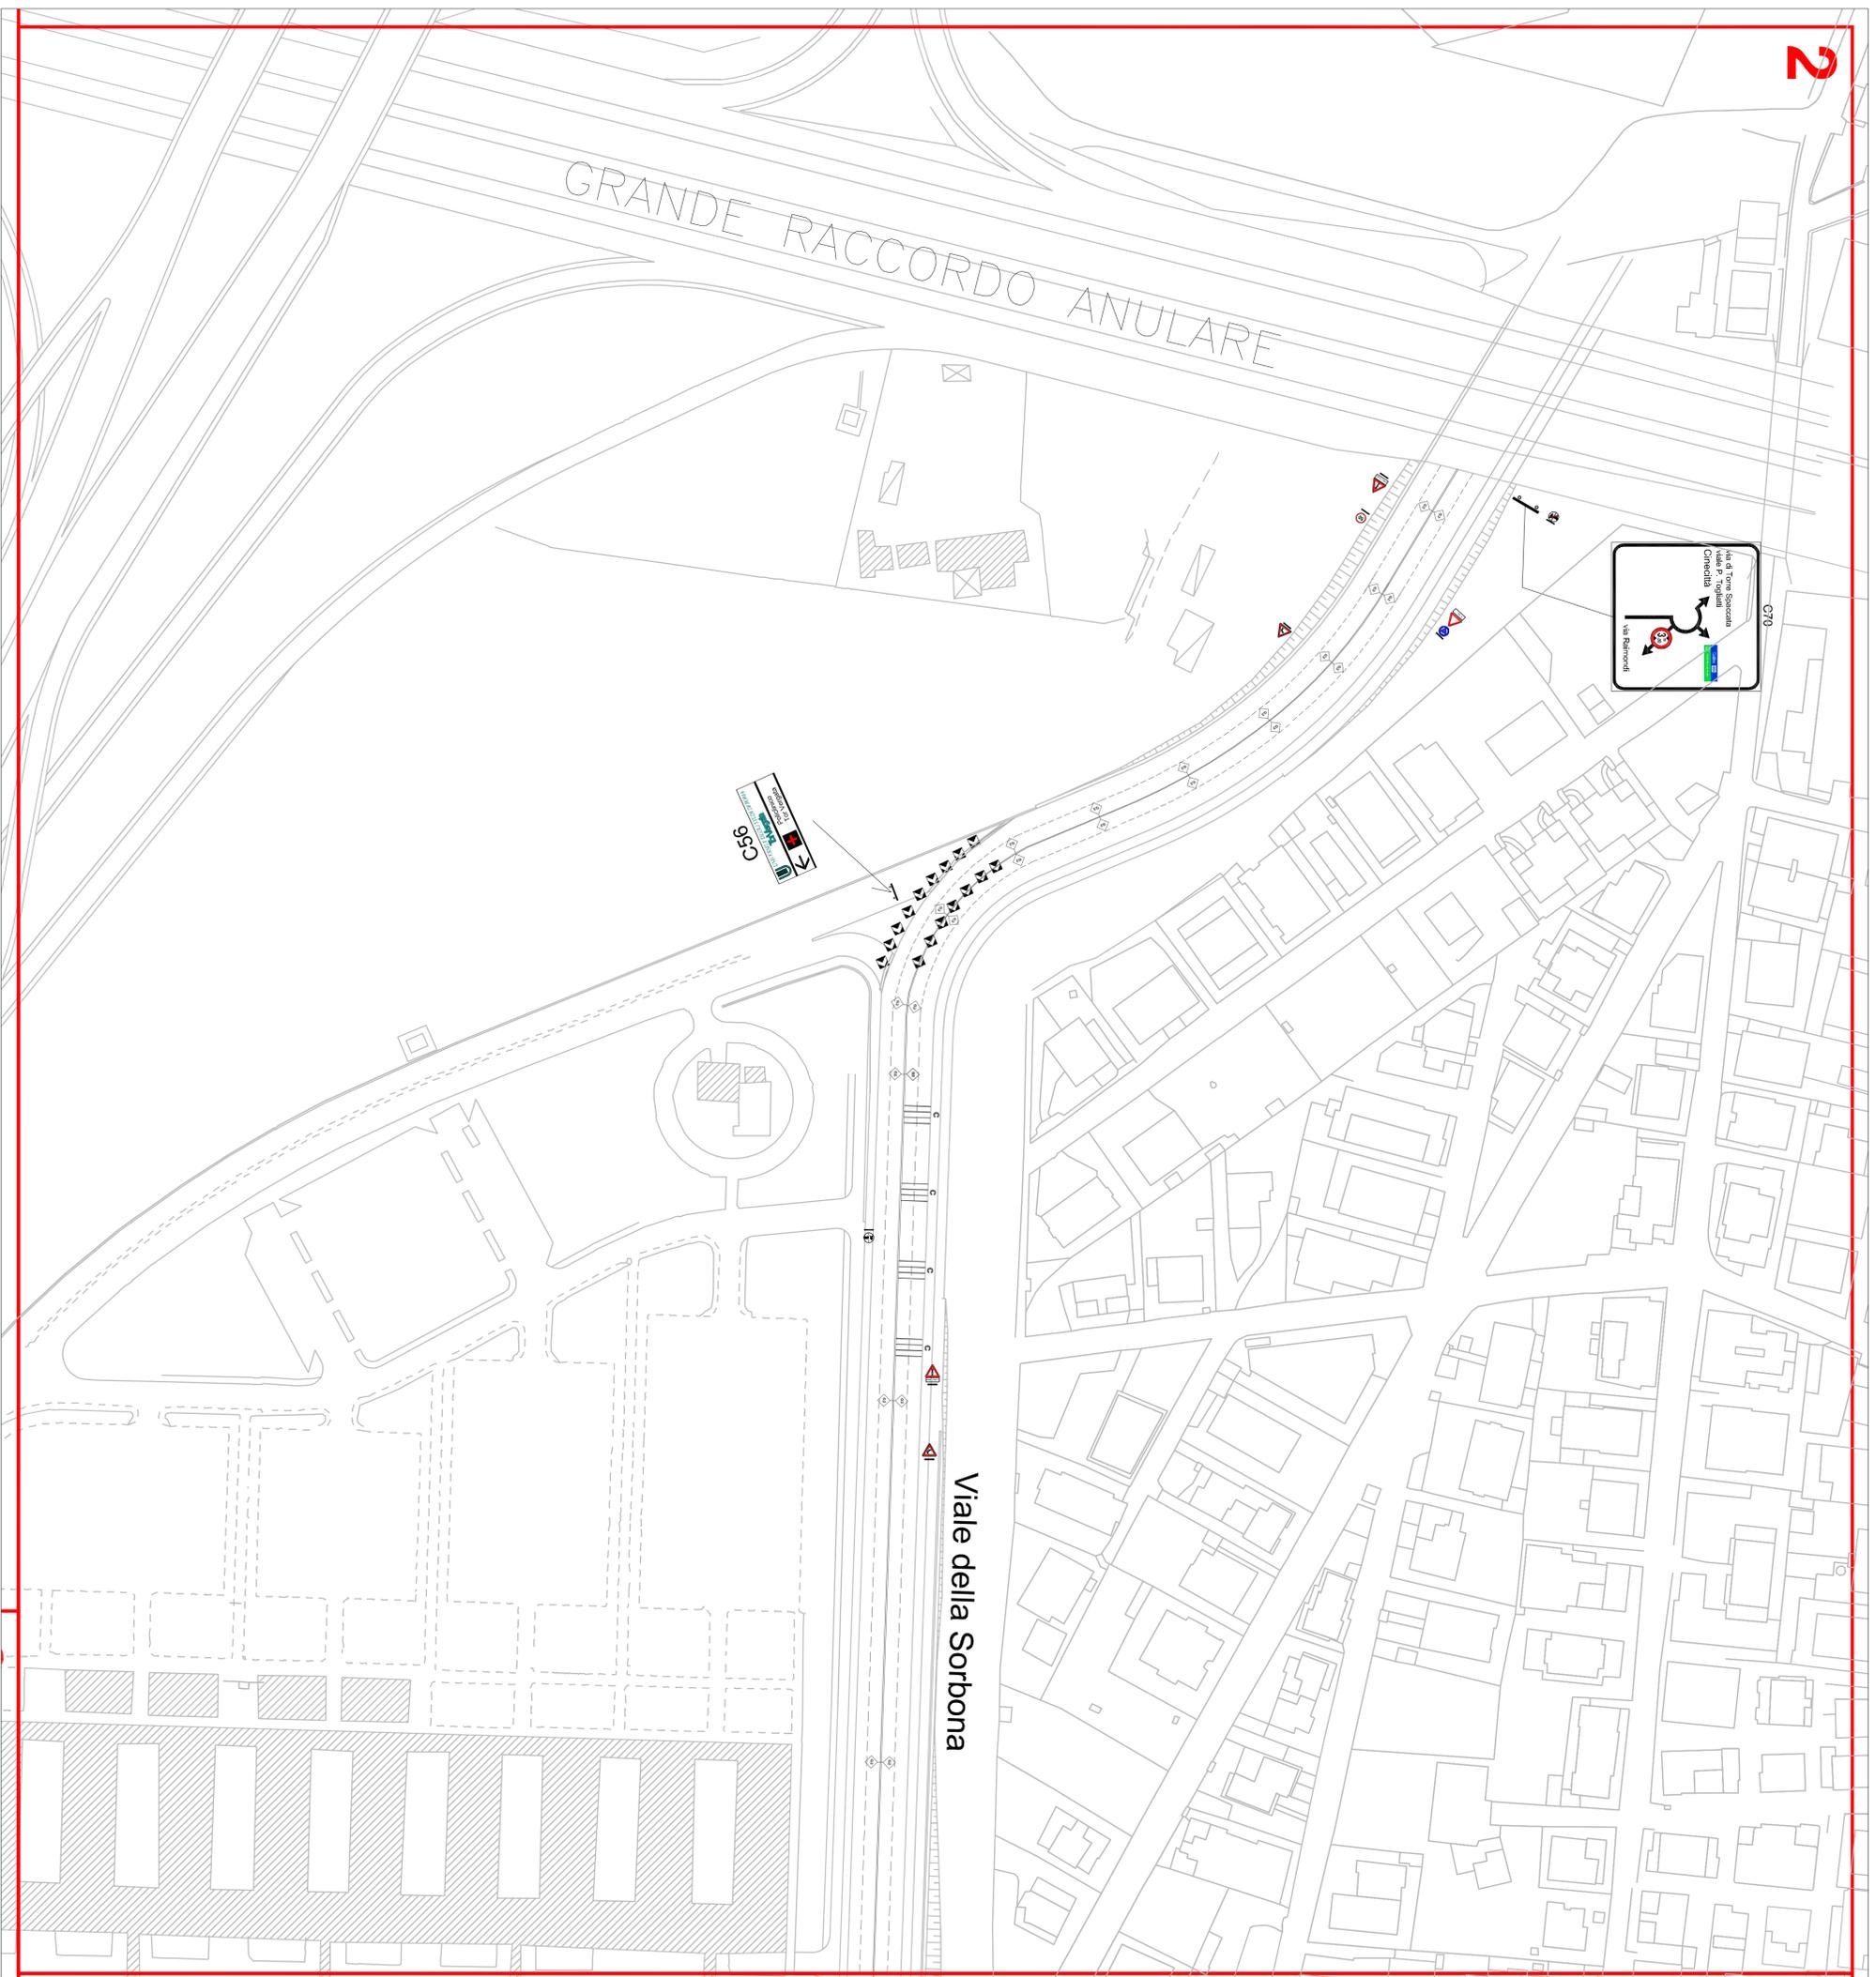

- Legenda**
- ◊c2 Guardraili doppia onda
 - ◊c3 Guardraili tripla onda
 - ◊g2 Guardraili doppia onda bordo ponte
 - ◊g3 Guardraili tripla onda bordo ponte
 - ◊c4 Doppia linea continua
 - ◊lc Linea continua
 - ◊c Rallentatori ottici



UNIVERSITA' DEGLI STUDI DI ROMA "TOR VERGATA"
 DIREZIONE IV - PATRIMONIO E APPALTI
 DIVISIONE I - PROGETTAZIONE E LAVORI

SORVEGLIANZA, PRONTO INTERVENTO E MANUTENZIONE
 DELLE STRADE SITE ALL'INTERNO DEL COMPENSO
 DELL'UNIVERSITA' DI TOR VERGATA - MUNICIPIO VI
 1 Novembre 2016 - 8 Gennaio 2018



COMMITTENTE: UNIVERSITA' DEGLI STUDI DI ROMA "TOR VERGATA"
 Responsabile del Procedimento: Arch. Antonella Roscicelli

Emissione e Revisioni:		Progettisti:	
n°	Data	Geom. Fabrizio Maccucci	Geom. Fabrizio Maccucci Ing. Antonella Totaro Arch. Virginia Chiari P.I. Giovanni Baritto Aquilino


ELABORATO: Segnaletica verticale ed orizzontale. Quadro n° 3

SCALA 1:1000

DATA 30 Giugno 2016

TAVOLA

5

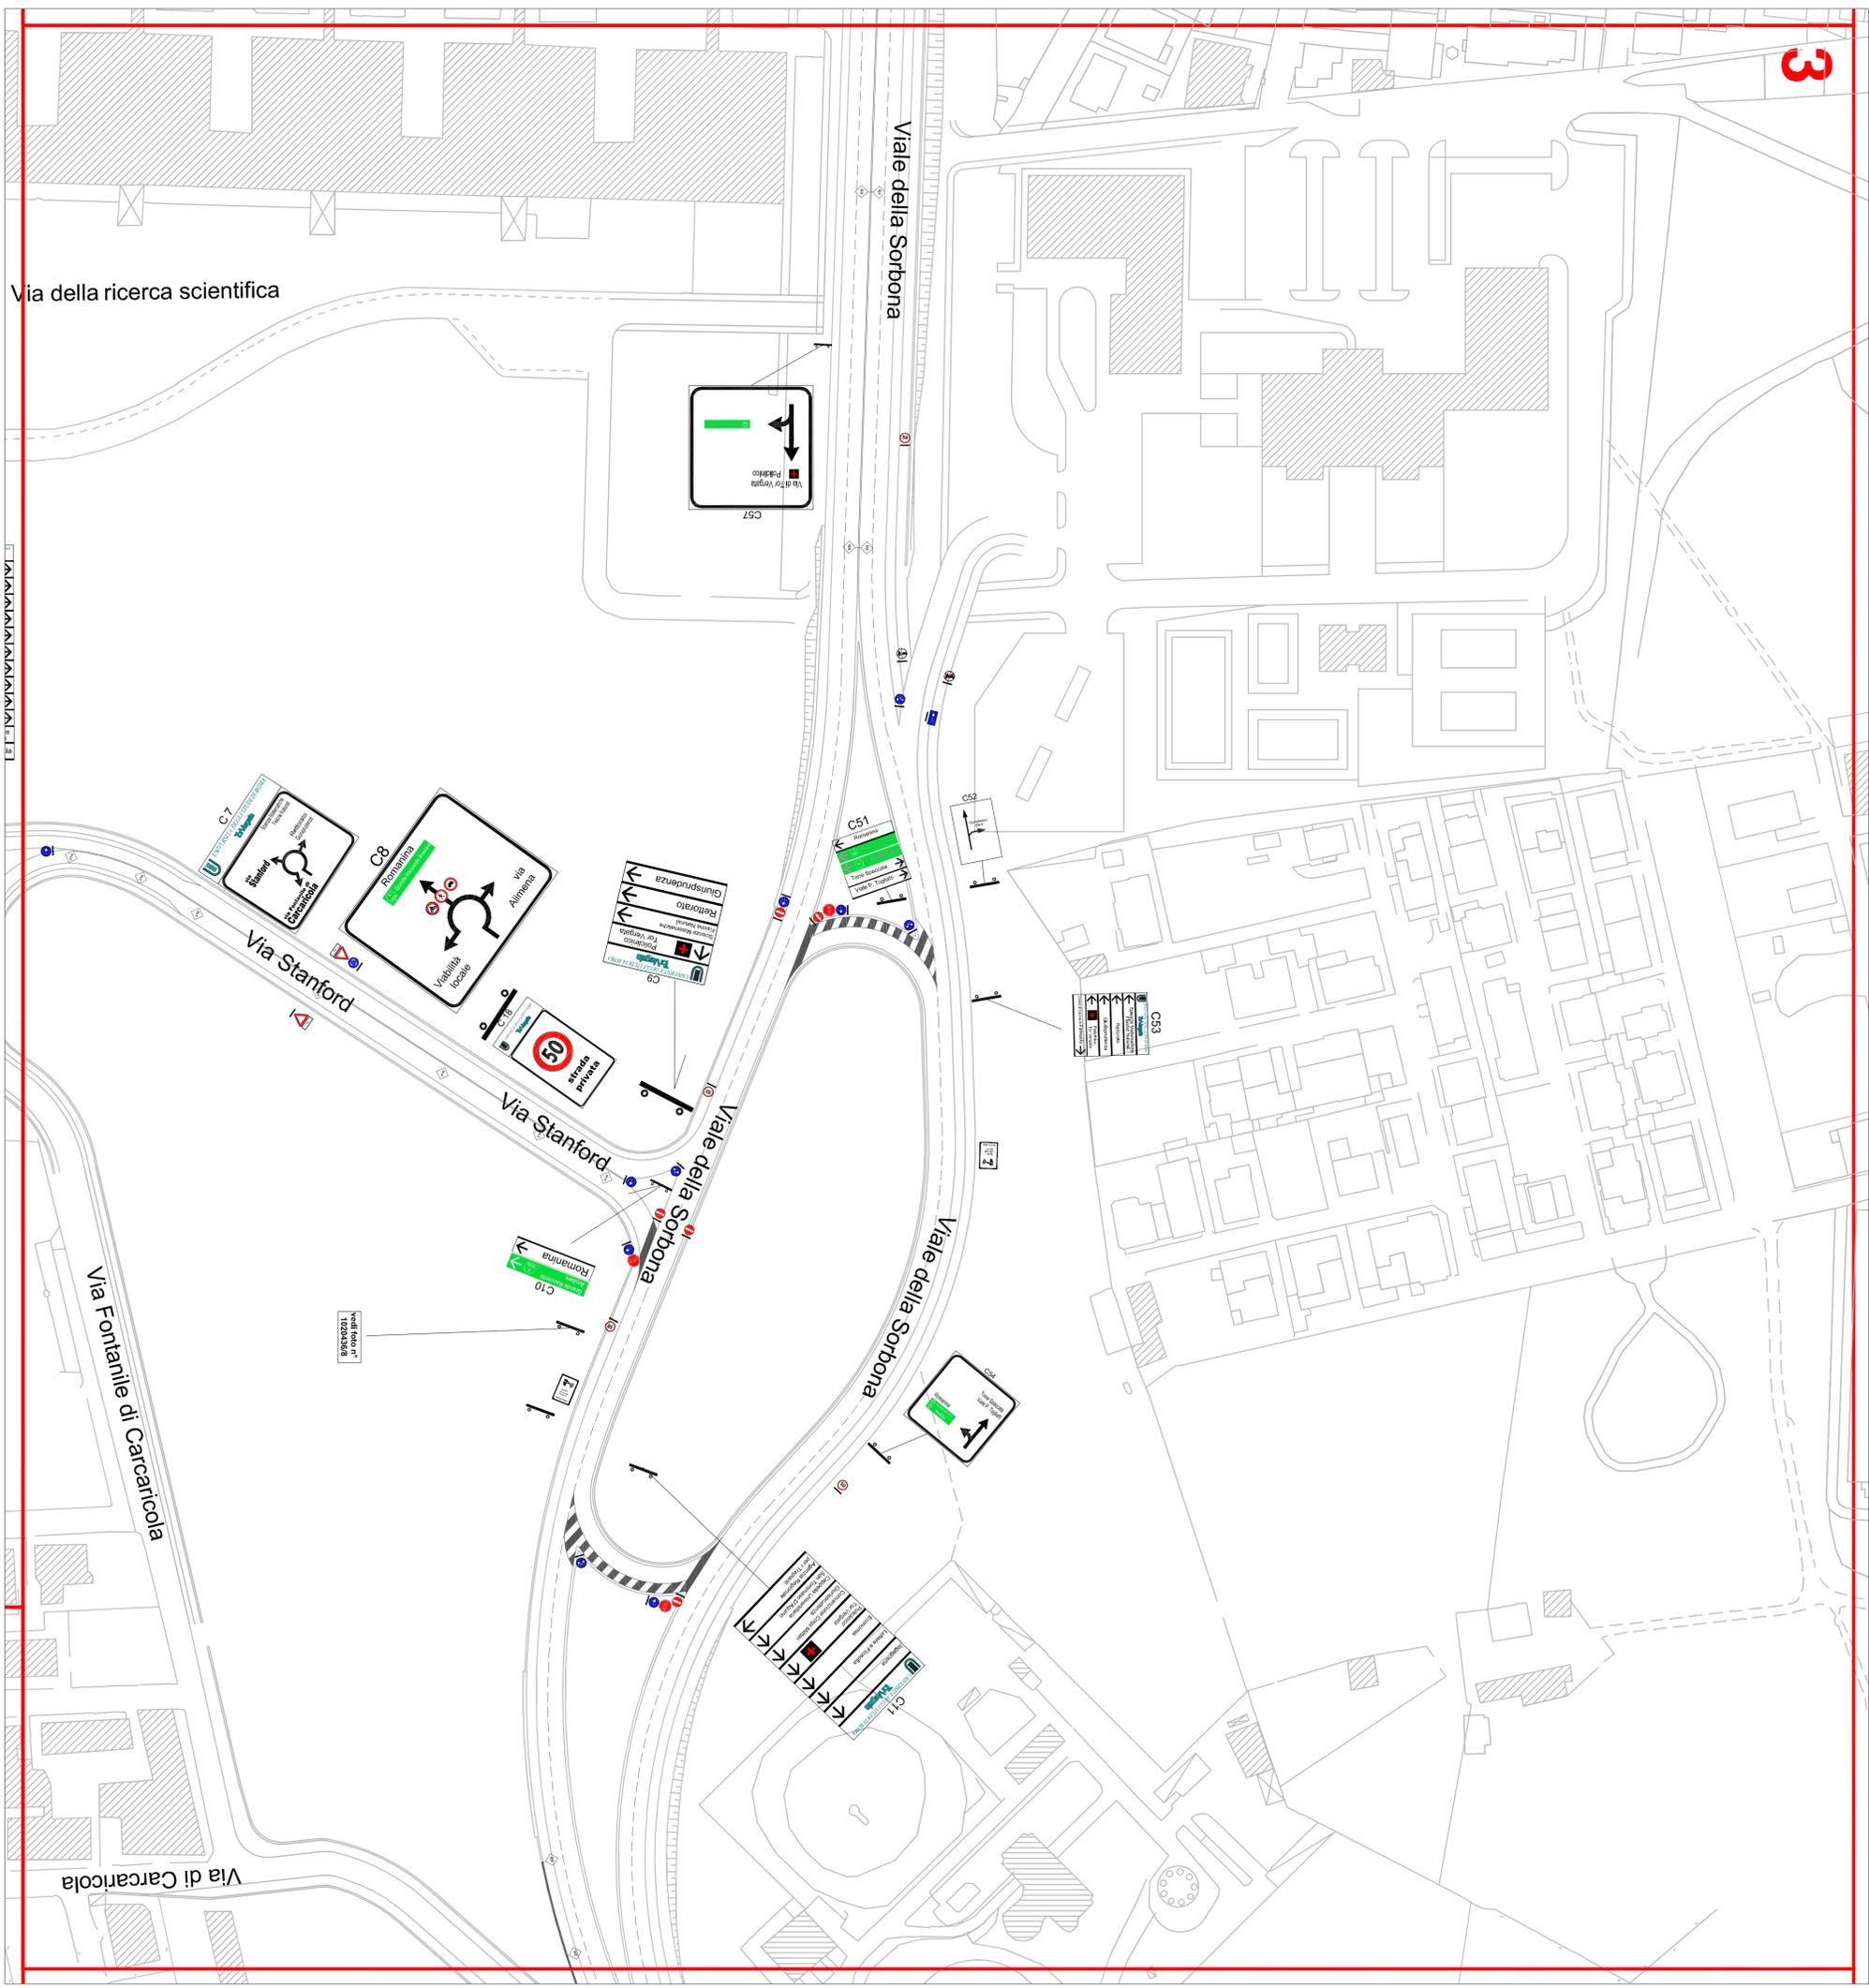

Legenda

- ◊c2 Guardraili doppia onda
- ◊c3 Guardraili tripla onda
- ◊c2,1 Guardraili doppia onda bordo ponte
- ◊c1 Guardraili tripla onda bordo ponte
- ◊c2,1 Doppia linea continua
- ◊c1 Linea continua
- ⊖ Rallentatori ottici



UNIVERSITA' DEGLI STUDI DI ROMA "TOR VERGATA"
 DIREZIONE IV - PATRIMONIO E APPALTI
 DIVISIONE I - PROGETTAZIONE E LAVORI

SORVEGLIANZA, PRONTO INTERVENTO E MANUTENZIONE
 DELLE STRADE SITE ALL'INTERNO DEL COMPENSO
 DELL'UNIVERSITA' DI TOR VERGATA - MUNICIPIO VI
 1 Novembre 2016 - 8 Gennaio 2018



COMMITTENTE: UNIVERSITA' DEGLI STUDI DI ROMA "TOR VERGATA"
 Responsabile del Procedimento: Arch. Antonella Roscicelli

Emissione e Revisioni:

n°	Data	Note

Progettisti:
 Geom. Fabrizio Maccucci
 Ing. Annamaria Totaro
 Arch. Virginia Chiens
 P.L. Giovanni Baritto Aquilino


SCALA
 1:1000

DATA
 30 Giugno 2016

TAVOLA

ELABORATO: Segnaletica verticale ed orizzontale.
 Quadro n° 4

6

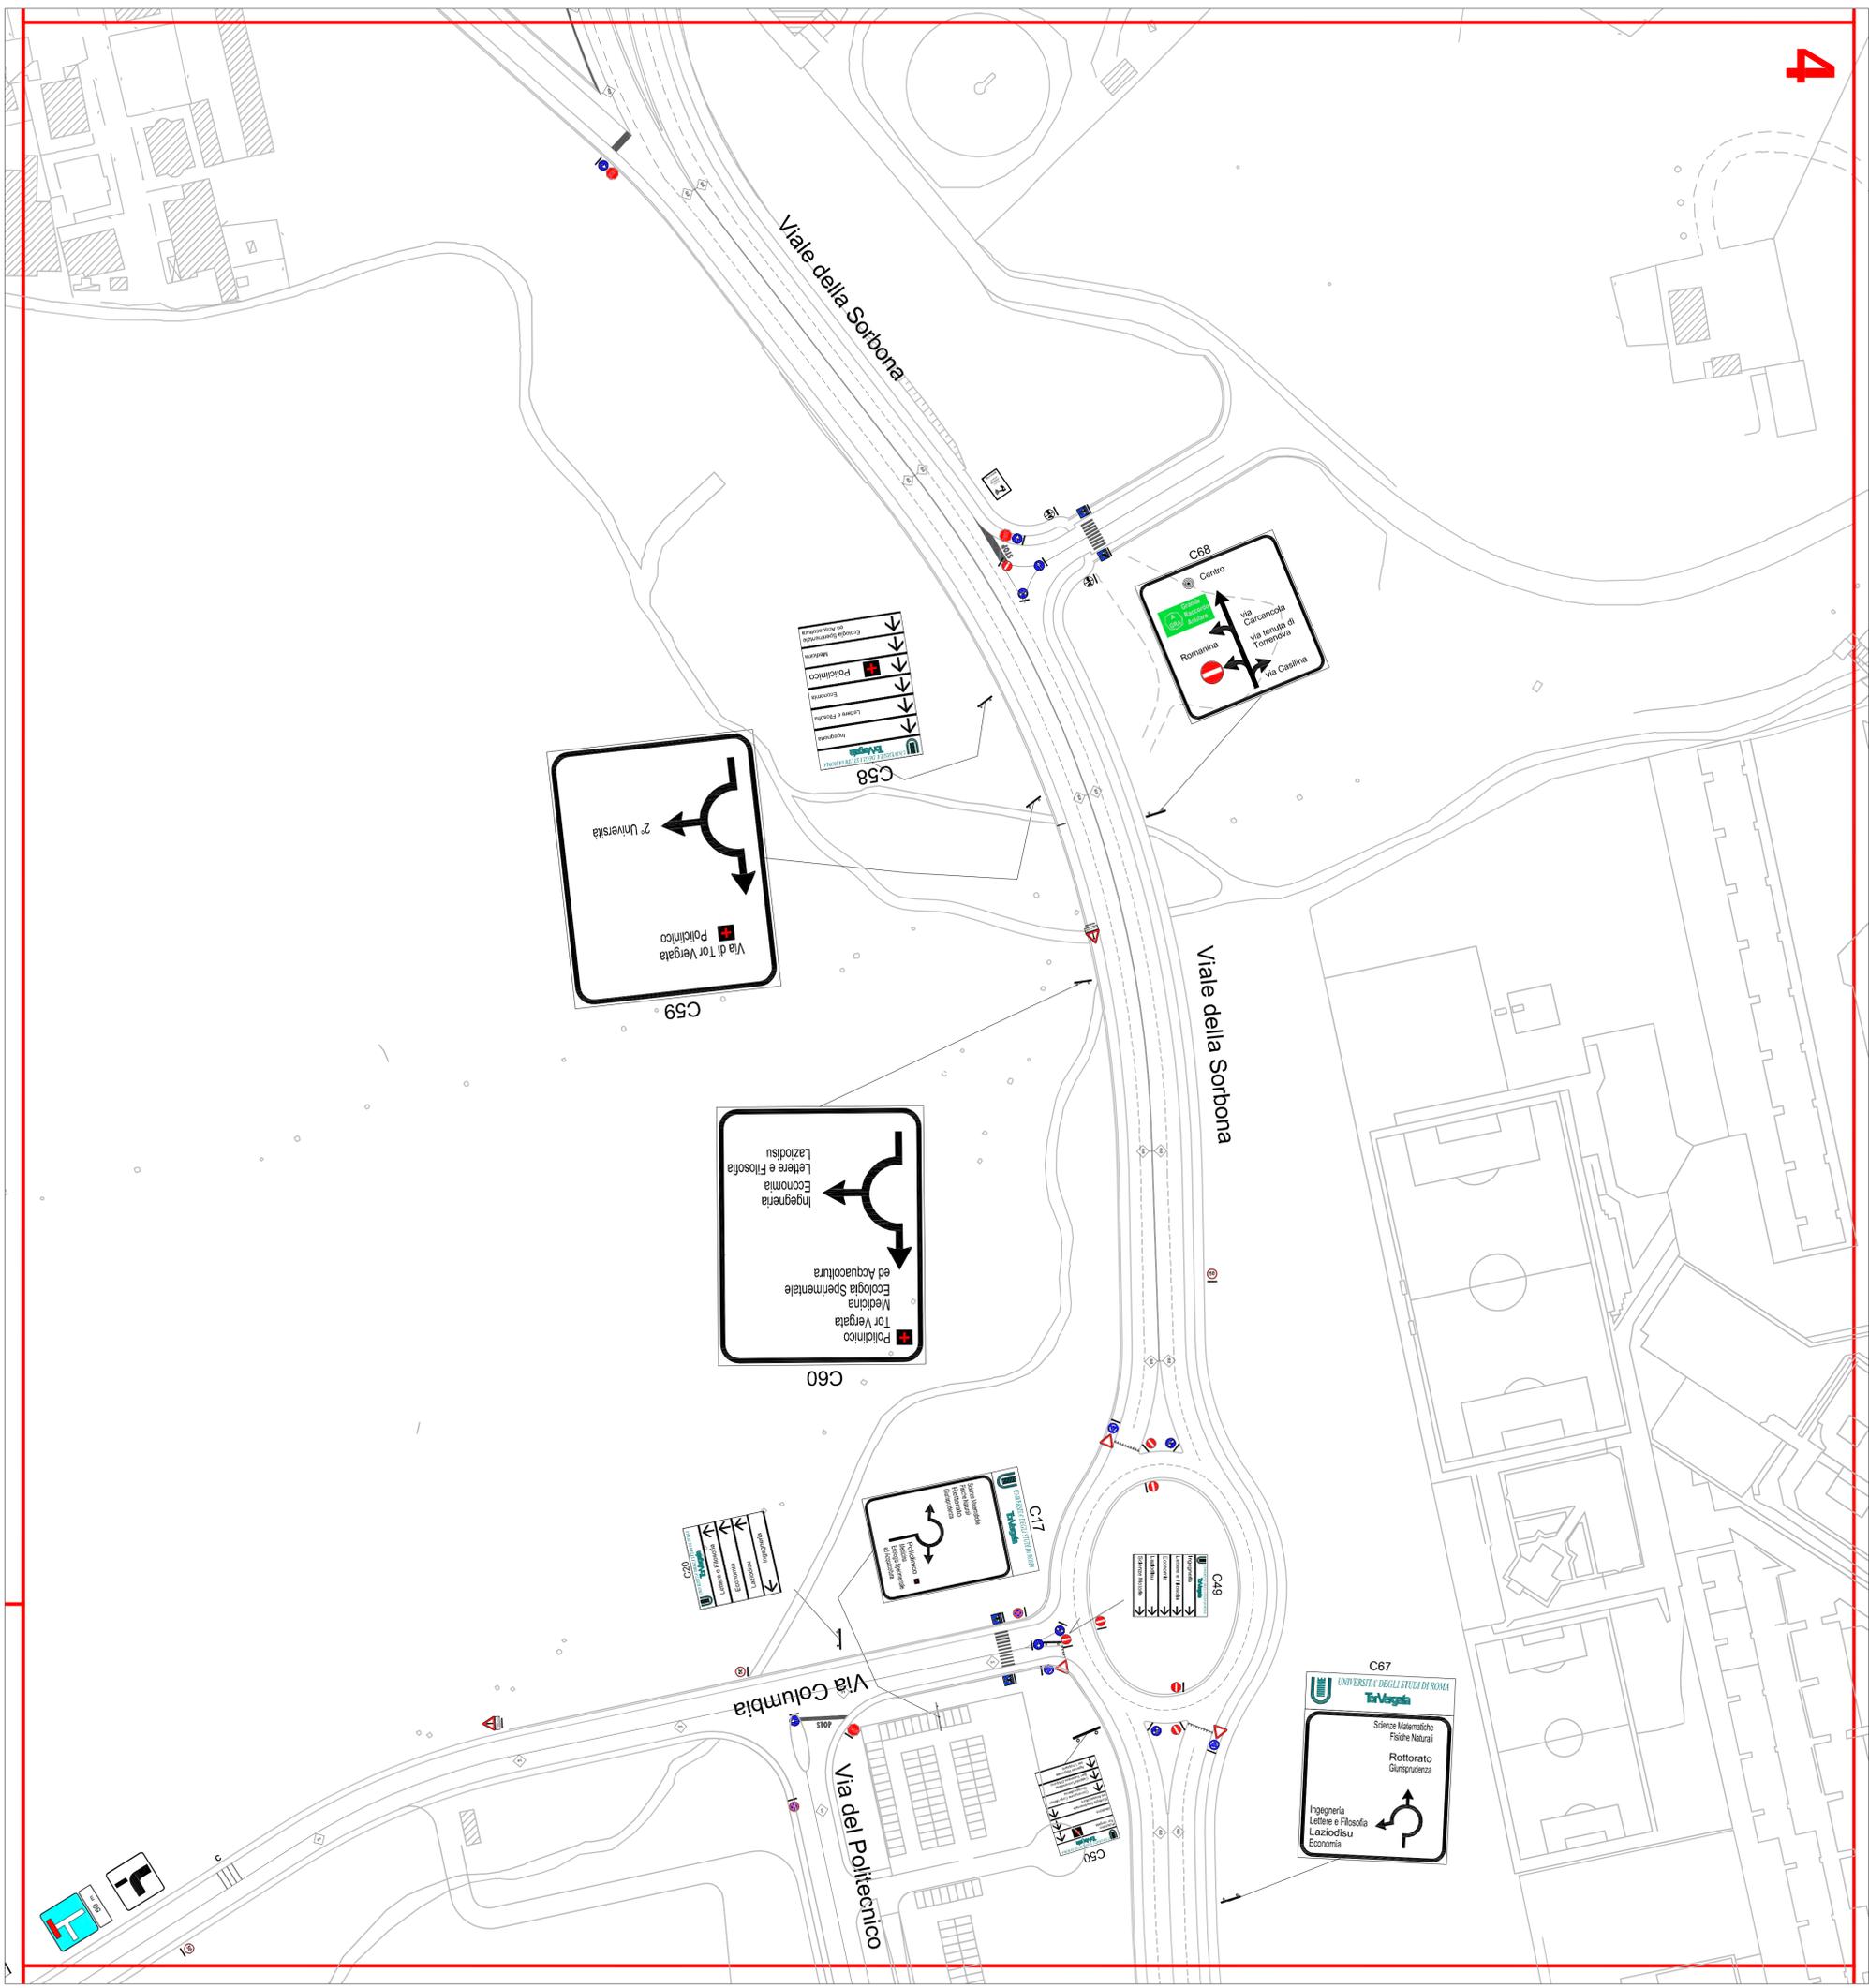

Legenda	
	Guardraili doppia onda
	Guardraili tripla onda
	Guardraili doppia onda bordo ponte
	Guardraili tripla onda bordo ponte
	Doppia linea continua
	Linea continua
	Rallentatori ottici



UNIVERSITA' DEGLI STUDI DI ROMA "TOR VERGATA"
 DIREZIONE IV - PATRIMONIO E APPALTI
 DIVISIONE I - PROGETTAZIONE E LAVORI

SORVEGLIANZA, PRONTO INTERVENTO E MANUTENZIONE
 DELLE STRADE SITE ALL'INTERNO DEL COMPENSO
 DELL'UNIVERSITA' DI TOR VERGATA - MUNICIPIO VI
 1 Novembre 2016 - 8 Gennaio 2018

COMMITTENTE: UNIVERSITA' DEGLI STUDI DI ROMA "TOR VERGATA"
 Responsabile del Procedimento: Arch. Antonella Roscielli

Emissione e Revisioni:	
n°	Data
	Note

Progettisti:
 Geom. Fabrizio Moscucci
 Ing. Antonella Totaro
 Arch. Virginia Chiari
 P.L. Giovanni Baritto Aquilino


ELABORATO: Segnaletica verticale ed orizzontale.
 Quadro n° 5

SCALA
 1:1000

DATA
 30 Giugno 2016

TAVOLA

7

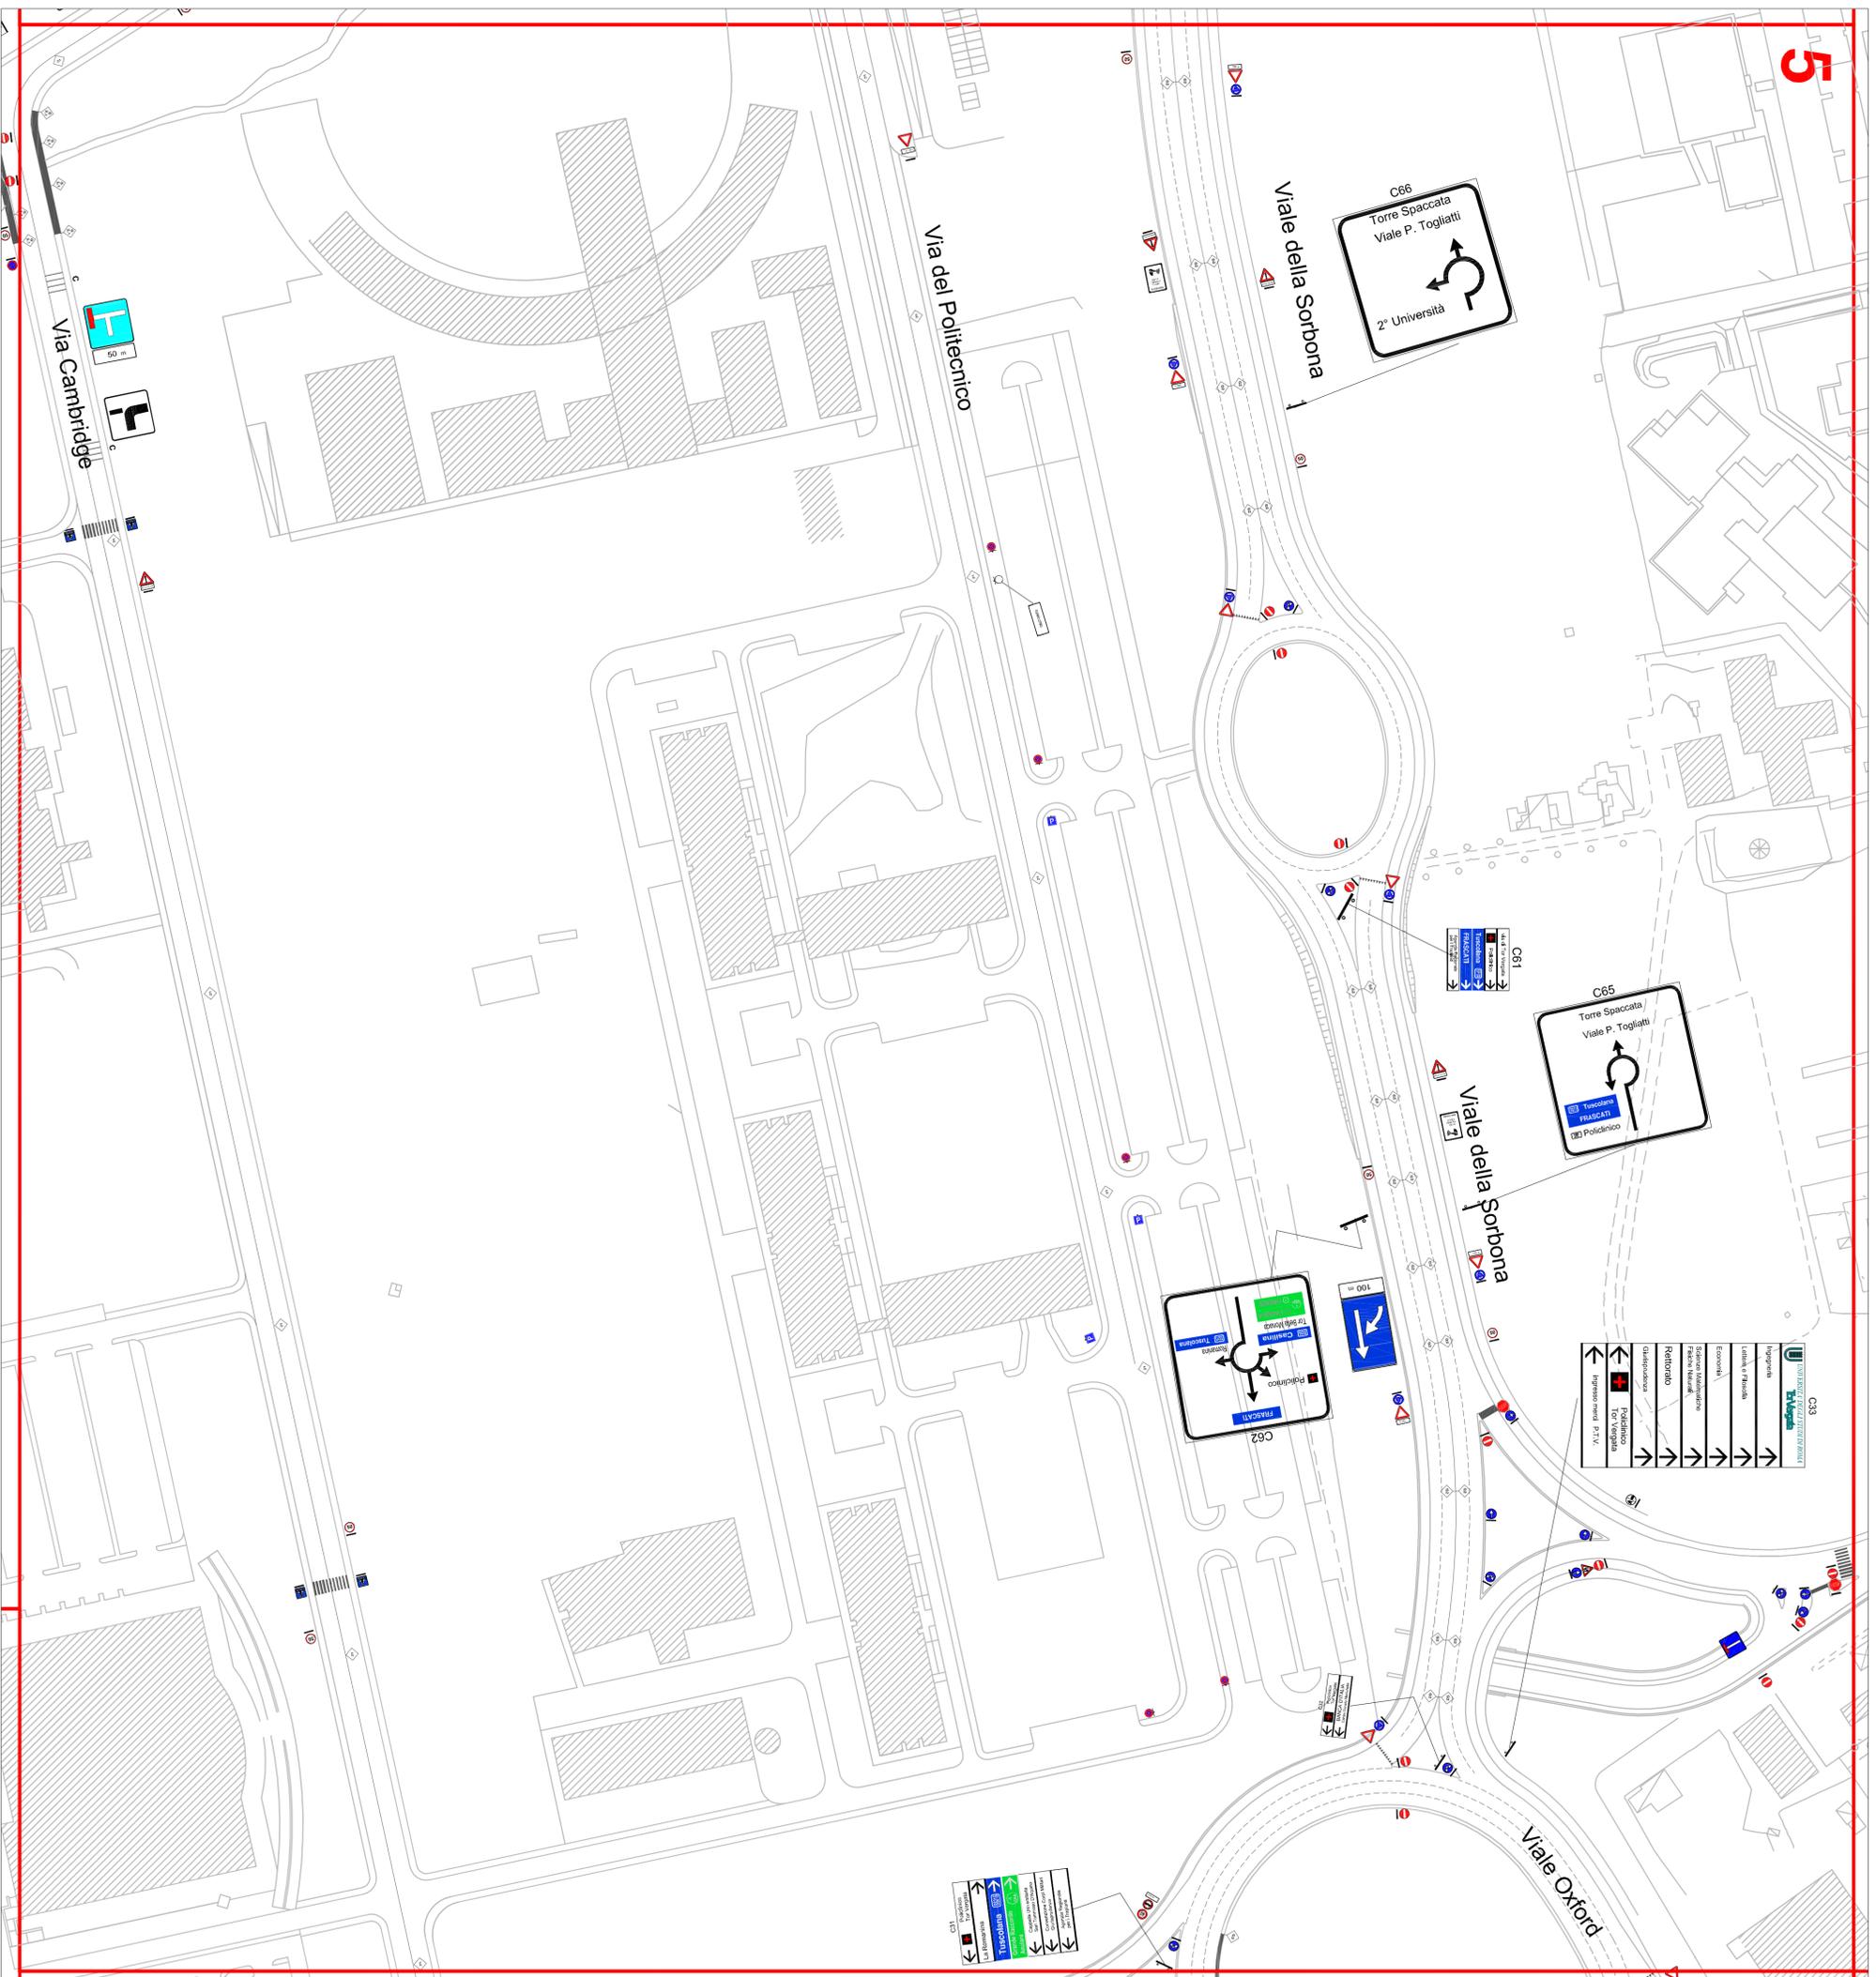

- ### Legenda
- Guardraili doppia onda
 - Guardraili tripla onda
 - Guardraili doppia onda bordo ponte
 - Guardraili tripla onda bordo ponte
 - Doppia linea continua
 - Linea continua
 - Rallentatori ottici



UNIVERSITA' DEGLI STUDI DI ROMA "TOR VERGATA"
 DIREZIONE IV - PATRIMONIO E APPALTI
 DIVISIONE I - PROGETTAZIONE E LAVORI

SORVEGLIANZA, PRONTO INTERVENTO E MANUTENZIONE
 DELLE STRADE SITE ALL'INTERNO DEL COMPENSO
 DELL'UNIVERSITA' DI TOR VERGATA - MUNICIPIO VI
 1 Novembre 2016 - 8 Gennaio 2018



COMMITTENTE: UNIVERSITA' DEGLI STUDI DI ROMA "TOR VERGATA"
 Responsabile del Procedimento: Arch. Antonella Roscicelli


Emissione e Revisioni:

n°	Data	Note

Progettisti:
 Geom. Fabrizio Maccucci
 Ing. Antonella Torero
 Arch. Virginia Chiens
 P.I. Giovanni Baritto Aquilino

ELABORATO: Segnaletica verticale ed orizzontale.
 Quadrante n° 6

SCALA: 1:1000
 DATA: 30 Giugno 2016
 TAVOLA: 8

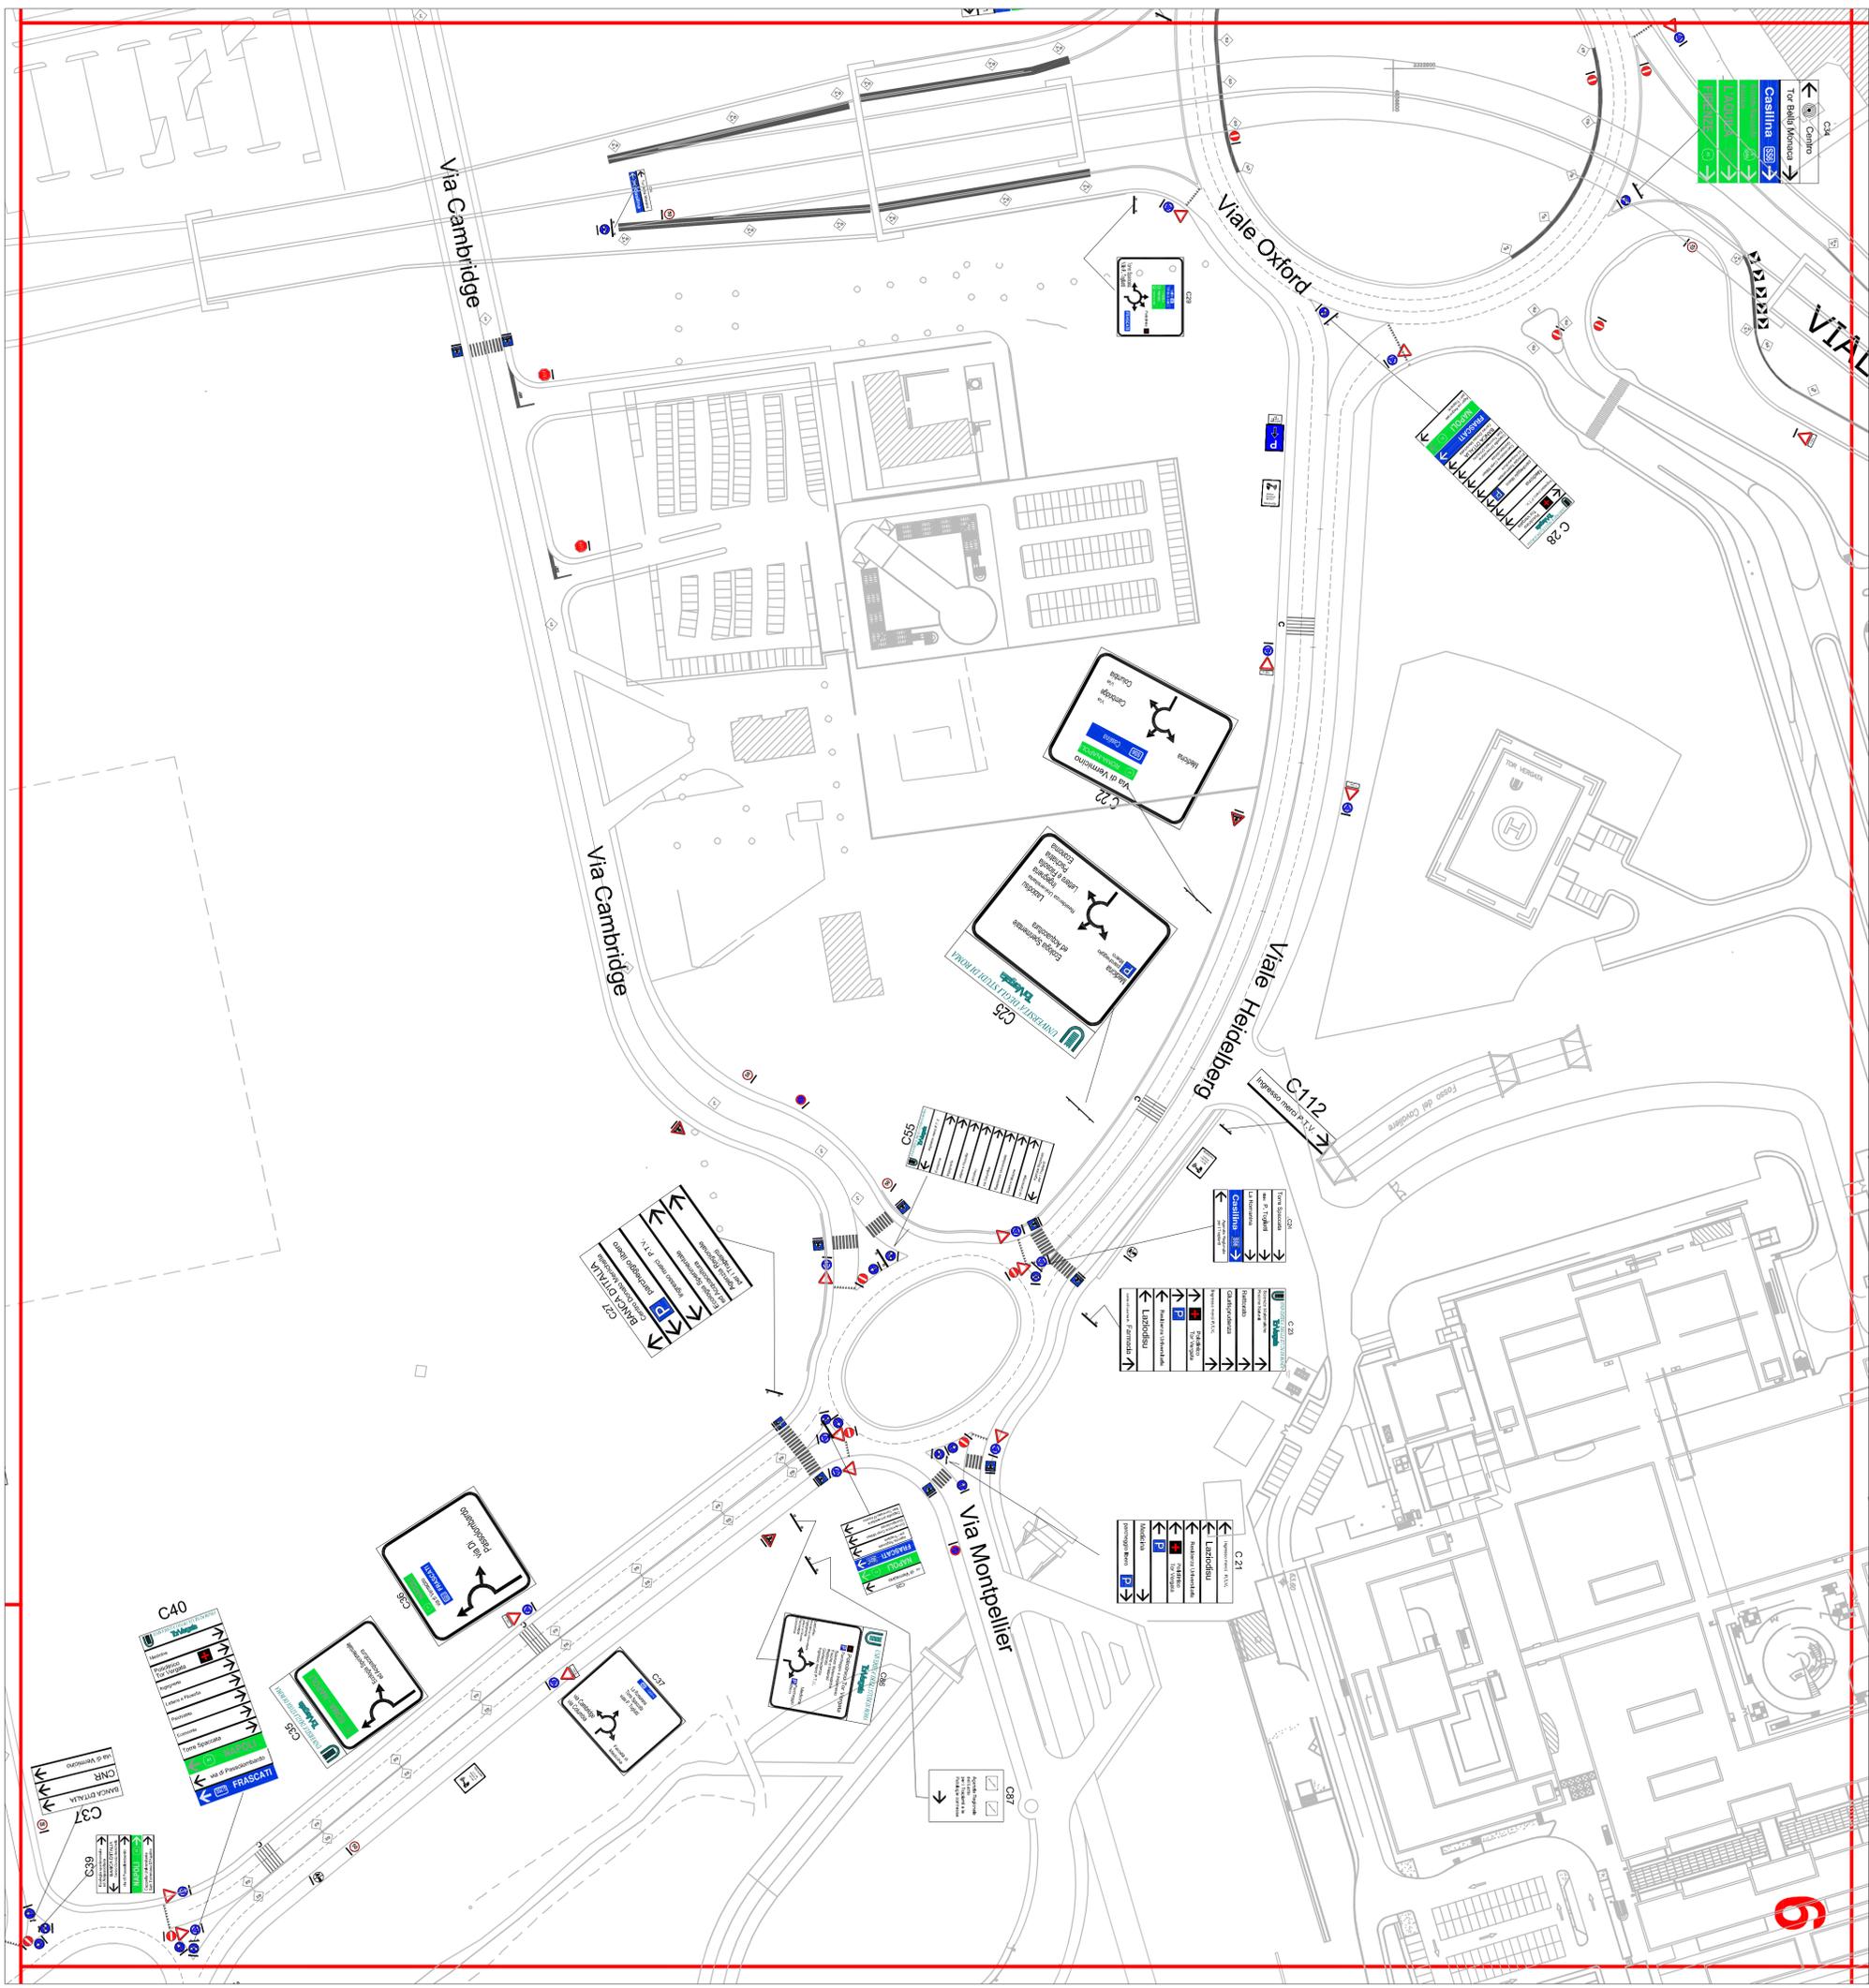

Legenda

	Guardraili doppia onda
	Guardraili tripla onda
	Guardraili doppia onda bordo ponte
	Guardraili tripla onda bordo ponte
	Doppia linea continua
	Linea continua
	Rallentatori ottici

UNIVERSITA' DEGLI STUDI DI ROMA "TOR VERGATA"
 DIREZIONE IV - PATRIMONIO E APPALTI
 DIVISIONE I - PROGETTAZIONE E LAVORI

SORVEGLIANZA, PRONTO INTERVENTO E MANUTENZIONE
 DELLE STRADE SITE ALL'INTERNO DEL COMPENSO
 DELL'UNIVERSITA' DI TOR VERGATA - MUNICIPIO VI
 1 Novembre 2016 - 8 Gennaio 2018



COMMITTENTE: UNIVERSITA' DEGLI STUDI DI ROMA "TOR VERGATA"
 Responsabile del Procedimento: Arch. Antonella Roscicelli

Emissione e Revisioni:

n°	Data	Note

Progettisti:
 Geom. Fabrizio Maccucci
 Ing. Antonella Totaro
 Arch. Virginia Chiens
 P.I. Giovanni Baritto Aquilino


SCALA
 1:1000

DATA
 30 Giugno 2016

TAVOLA

9

ELABORATO: Segnaltica verticale ed orizzontale.
 Quadro n° 7

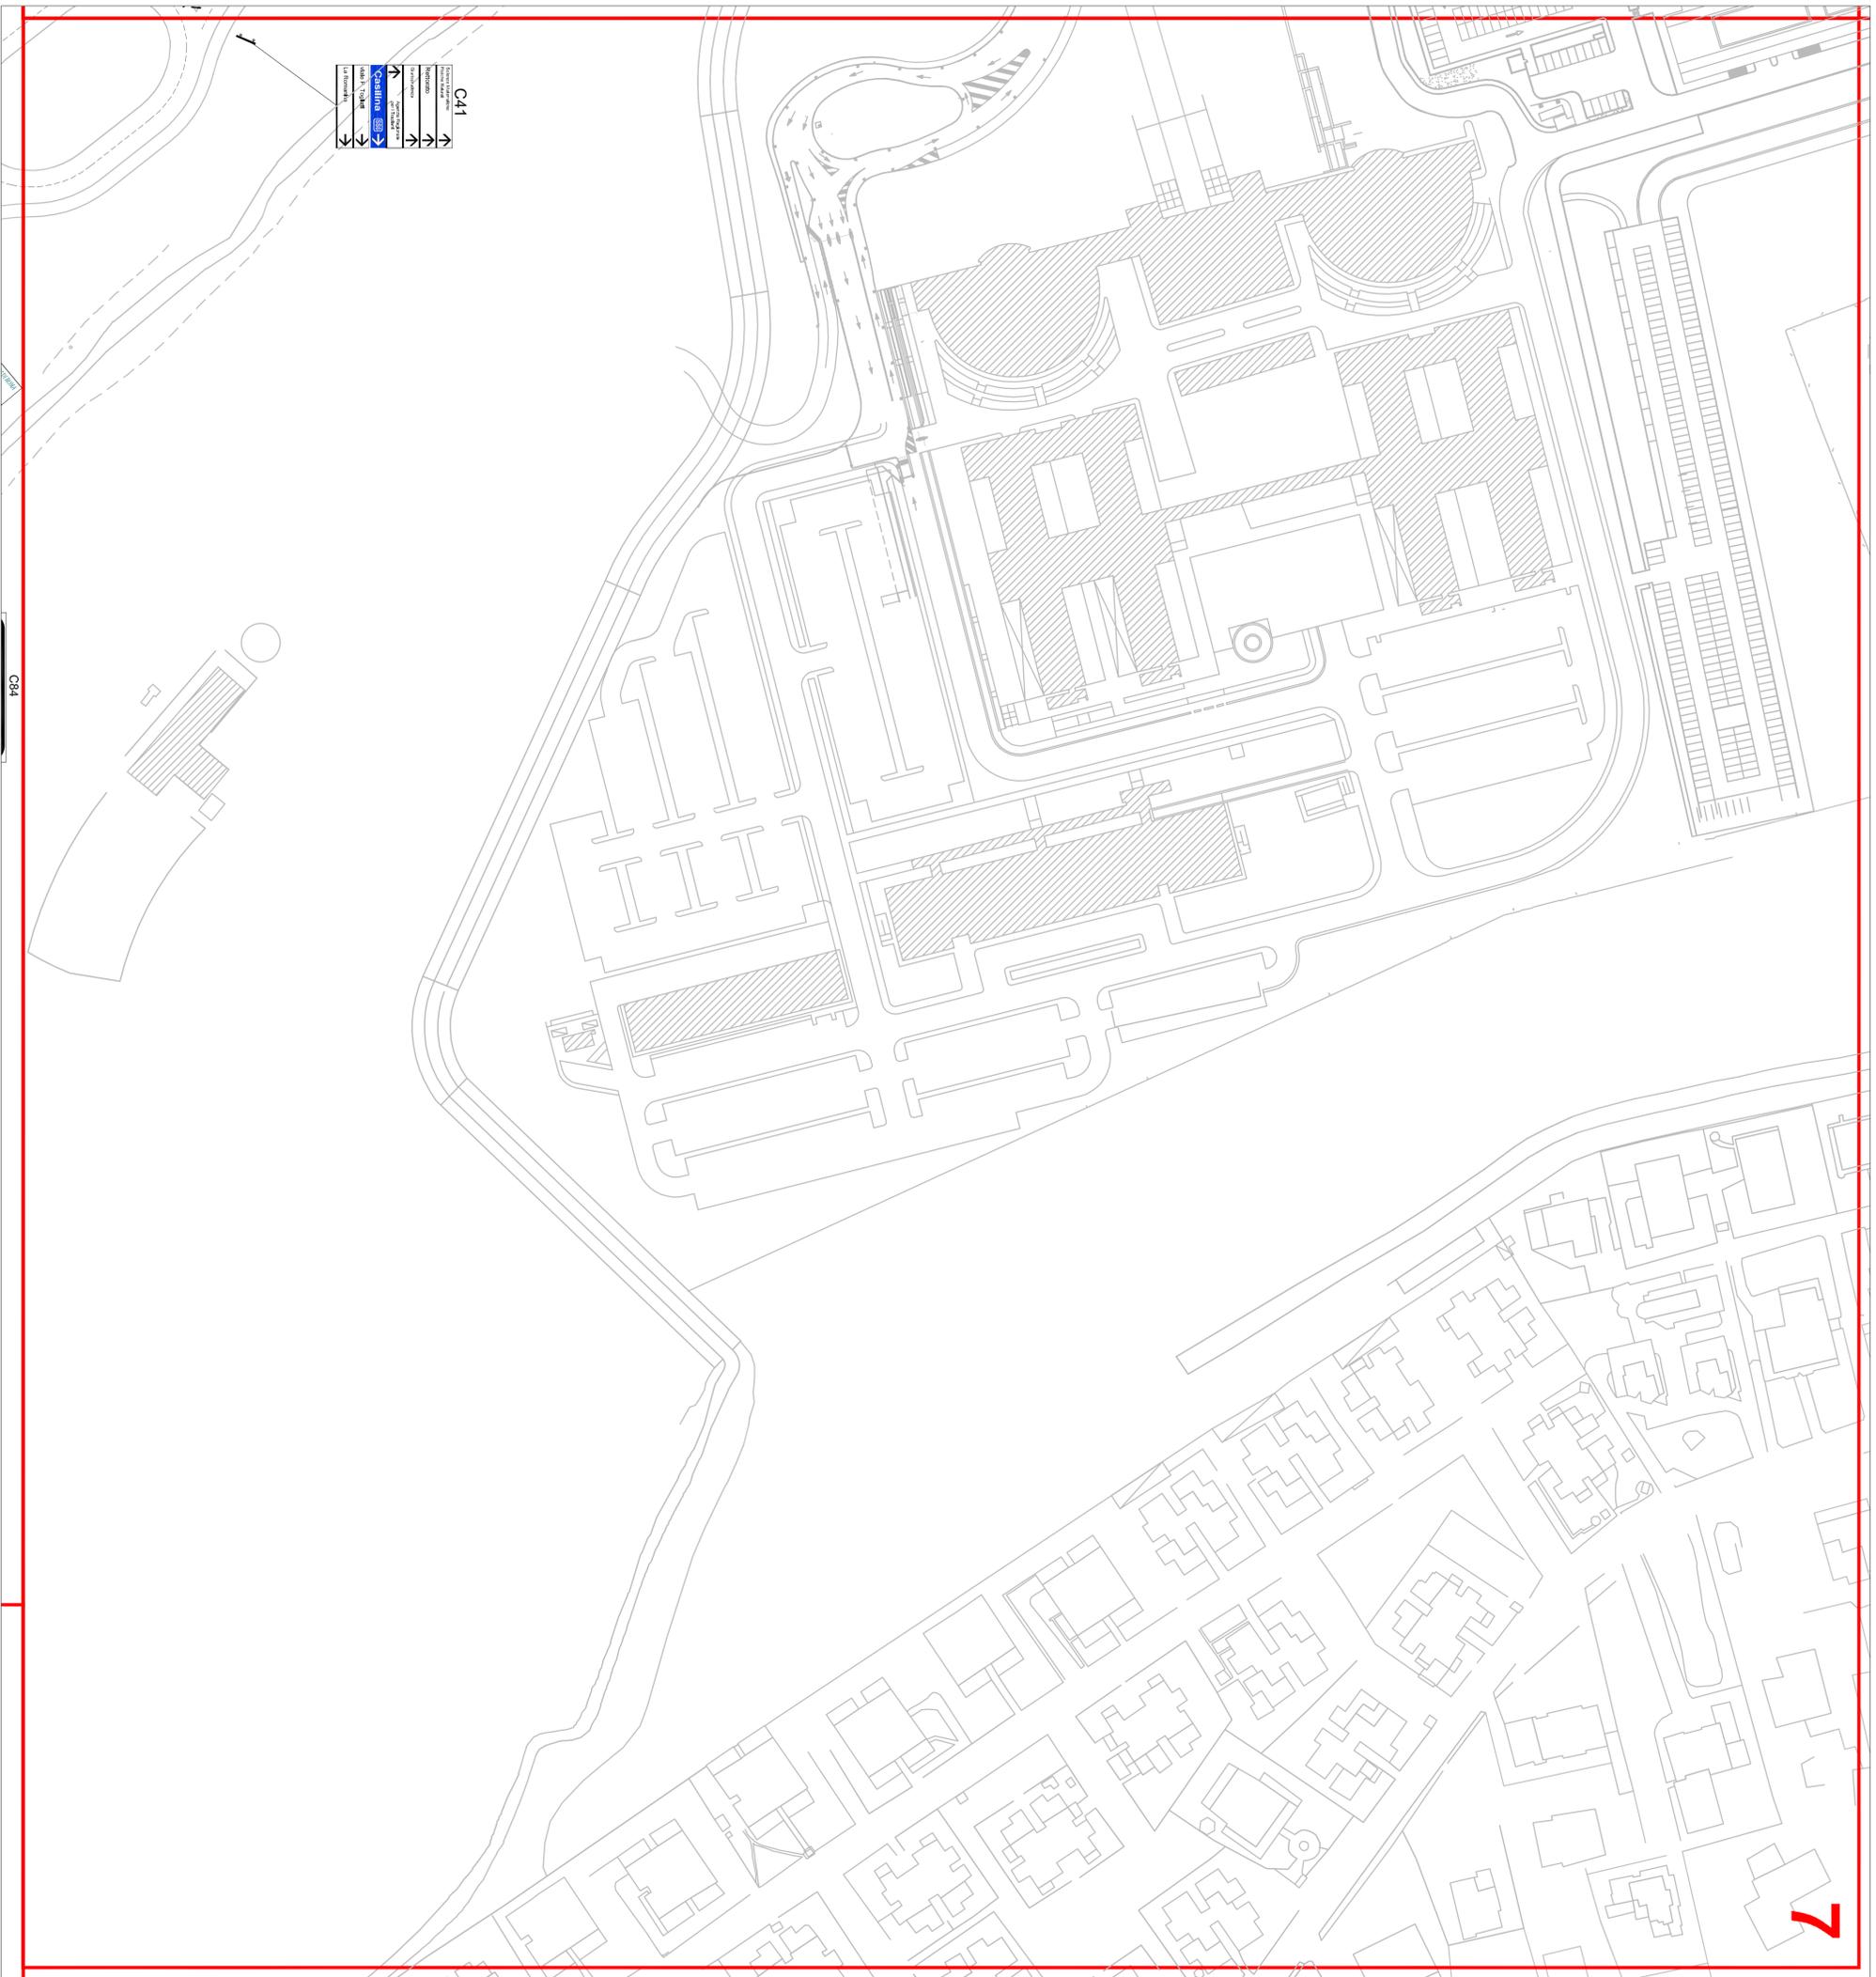

7

Legenda

ca2	Guardraili doppia onda
ca3	Guardraili tripla onda
g 2,1	Guardraili doppia onda bordo ponte
g 3,1	Guardraili tripla onda bordo ponte
duc	Doppia linea continua
lc	Linea continua
C	Rallentatori ottici

UNIVERSITA' DEGLI STUDI DI ROMA "TOR VERGATA"
 DIREZIONE IV - PATRIMONIO E APPALTI
 DIVISIONE I - PROGETTAZIONE E LAVORI

SORVEGLIANZA, PRONTO INTERVENTO E MANUTENZIONE
 DELLE STRADE SITE ALL'INTERNO DEL COMPENSO
 DELL'UNIVERSITA' DI TOR VERGATA - MUNICIPIO VI
 1 Novembre 2016 - 8 Gennaio 2018



COMMITTENTE: UNIVERSITA' DEGLI STUDI DI ROMA "TOR VERGATA"
 Responsabile del Procedimento: Arch. Antonella Roscielli

Emissione e Revisioni:

n°	Data	Note	Progettisti:
			Geom. Federico Moscucci
			Ing. Antonella Torero
			Arch. Virginia Cheri
			P.I. Giovanni Baritto Aquilino


SCALA 1:1000

DATA 30 Giugno 2016

TAVOLA

ELABORATO: Segnaletica verticale ed orizzontale. Quadro n° 8

10

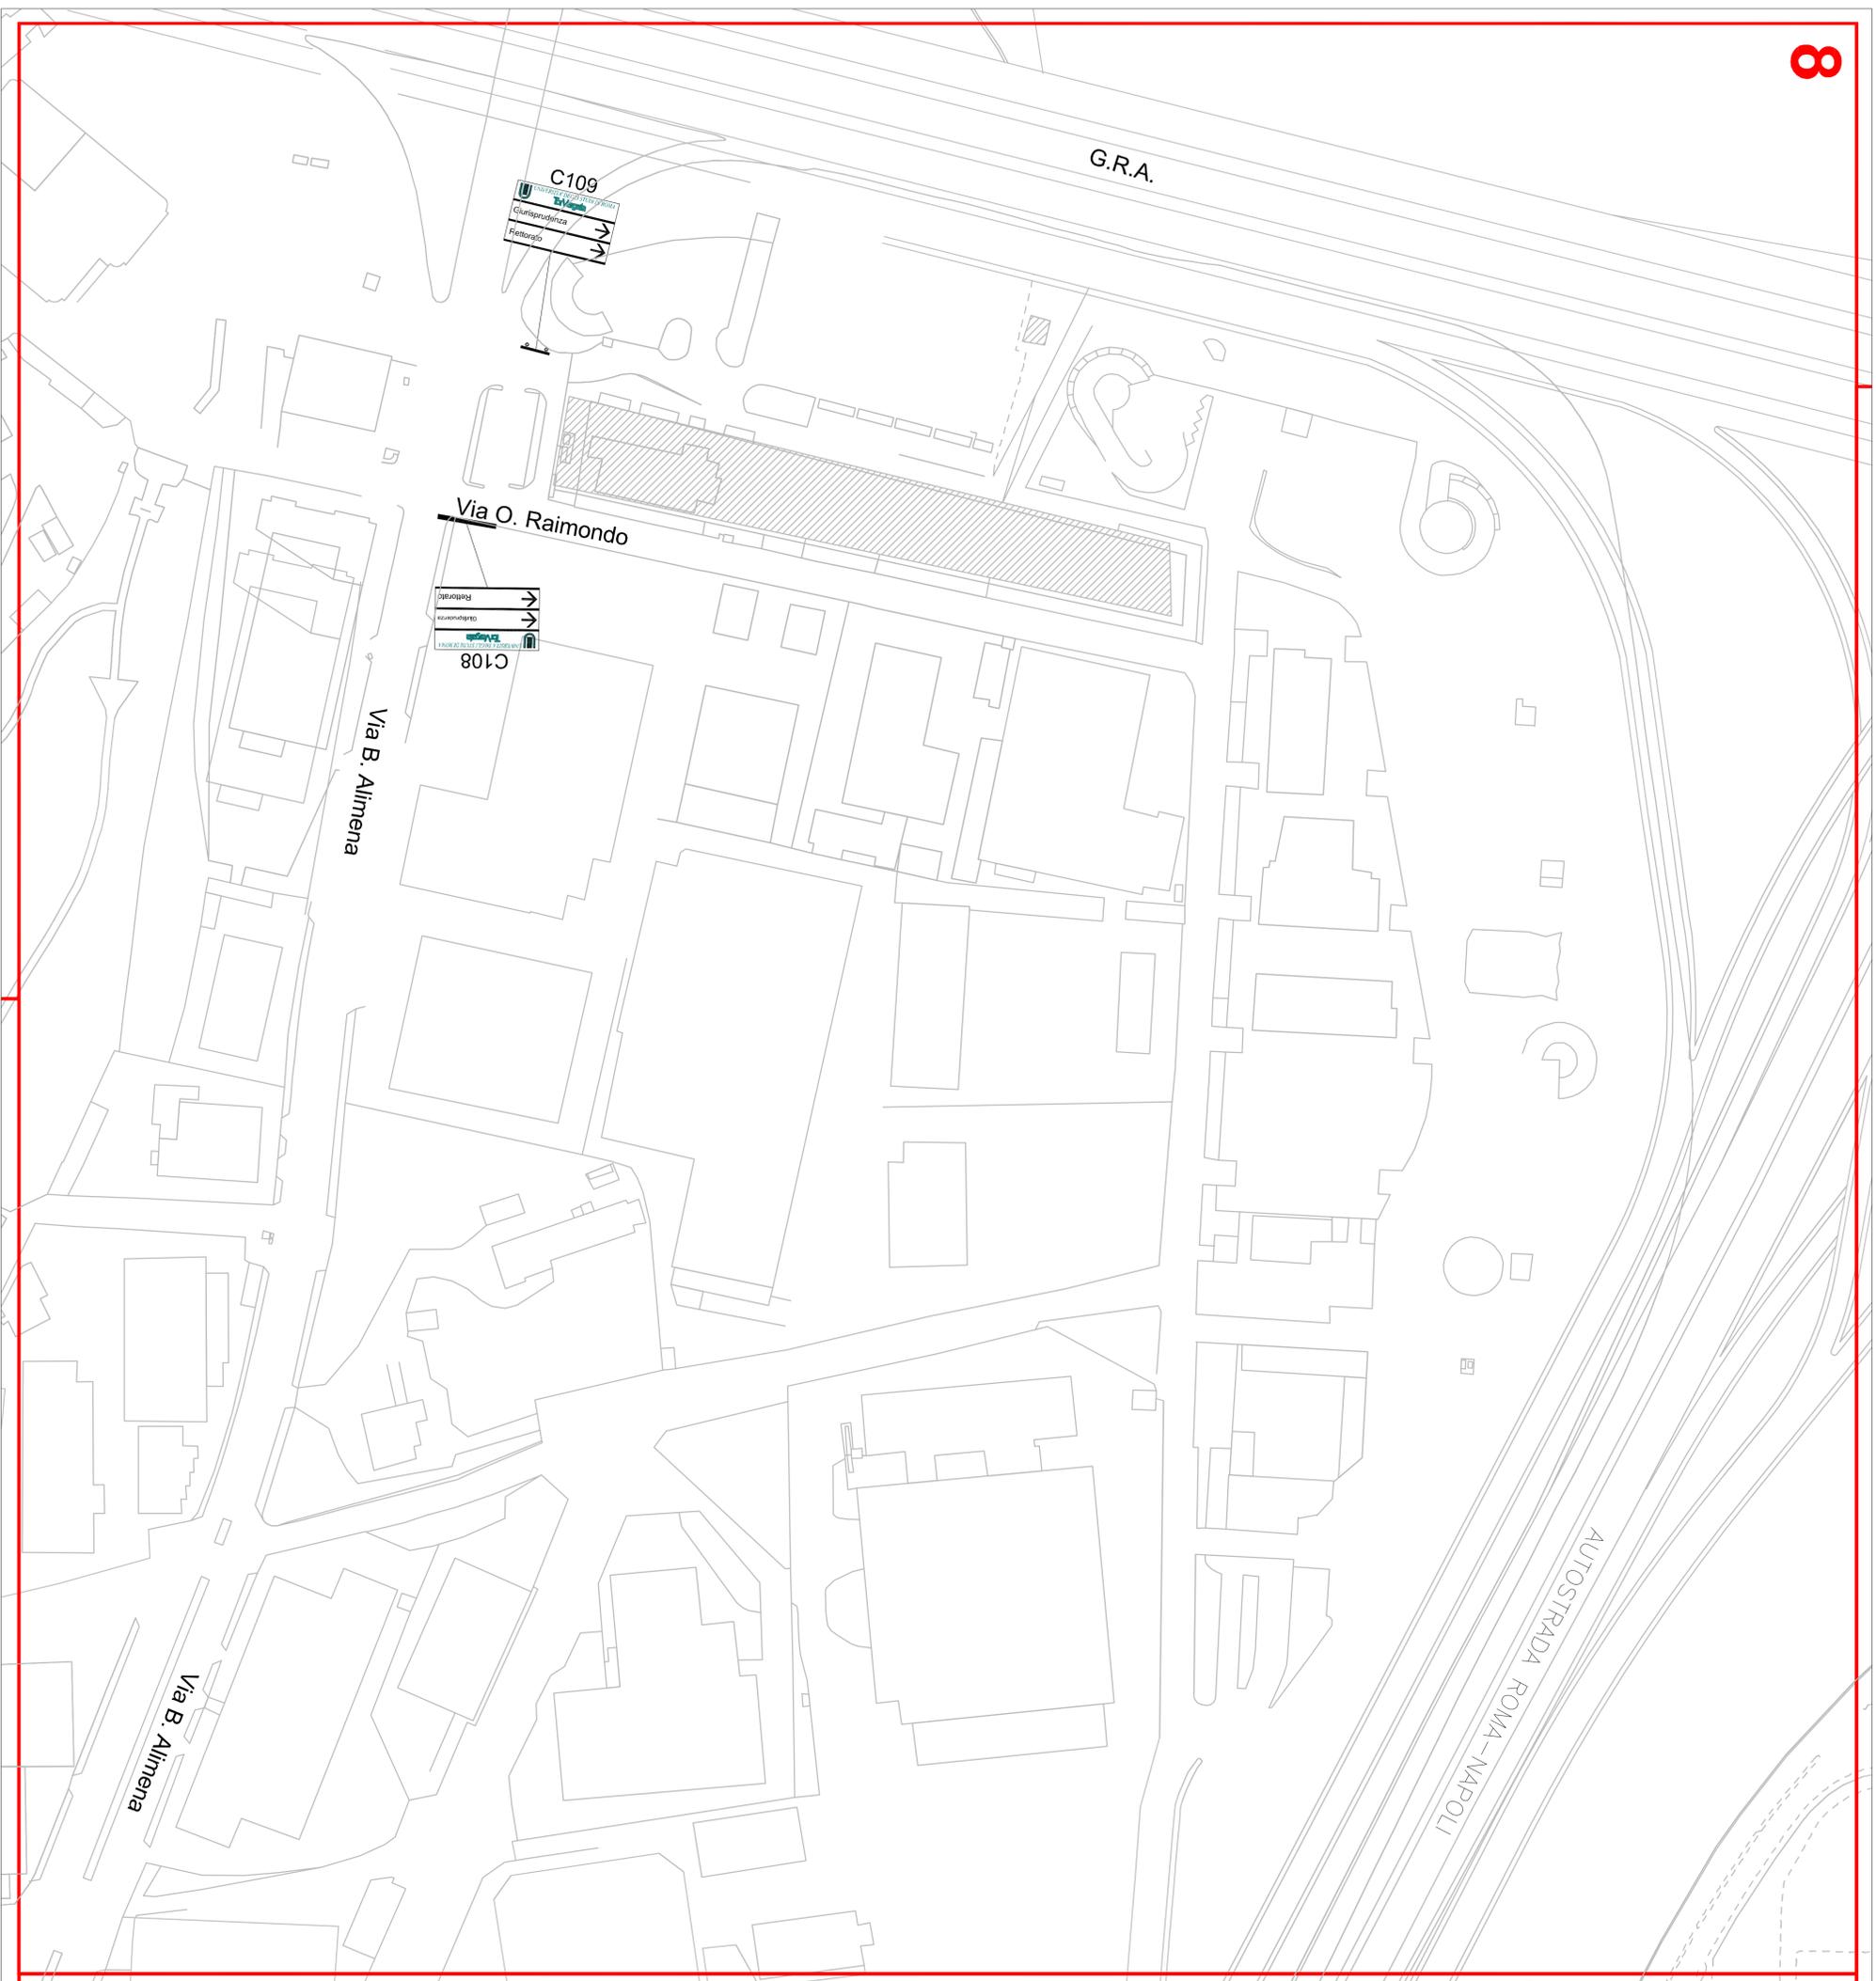

Legenda

- Guardraili doppia onda
- Guardraili tripla onda
- Guardraili doppia onda bordo ponte
- Guardraili tripla onda bordo ponte
- Doppia linea continua
- Linea continua
- Rallentatori ottici



UNIVERSITA' DEGLI STUDI DI ROMA "TOR VERGATA"
 DIREZIONE IV - PATRIMONIO E APPALTI
 DIVISIONE I - PROGETTAZIONE E LAVORI

SORVEGLIANZA, PRONTO INTERVENTO E MANUTENZIONE
 DELLE STRADE SITE ALL'INTERNO DEL COMPENDIO
 DELL'UNIVERSITA' DI TOR VERGATA - MUNICIPIO VI
 1 Novembre 2016 - 8 Gennaio 2018



COMMITTENTE: UNIVERSITA' DEGLI STUDI DI ROMA "TOR VERGATA"
 Responsabile del Procedimento: Arch. Antonella Roscilli


Emissione e Revisioni:		Progettisti:	
n°	Data	Nota	
Geom. Fabrizio Maccucci		Ing. Antonella Totaro	
Arch. Virginia Chiari		P.I. Giovanni Baritto Aquilino	

ELABORATO: Segnaletica verticale ed orizzontale.
 Quaderni n° 9

SCALA: 1:1000

DATA: 30 Giugno 2016

TAVOLA: 11

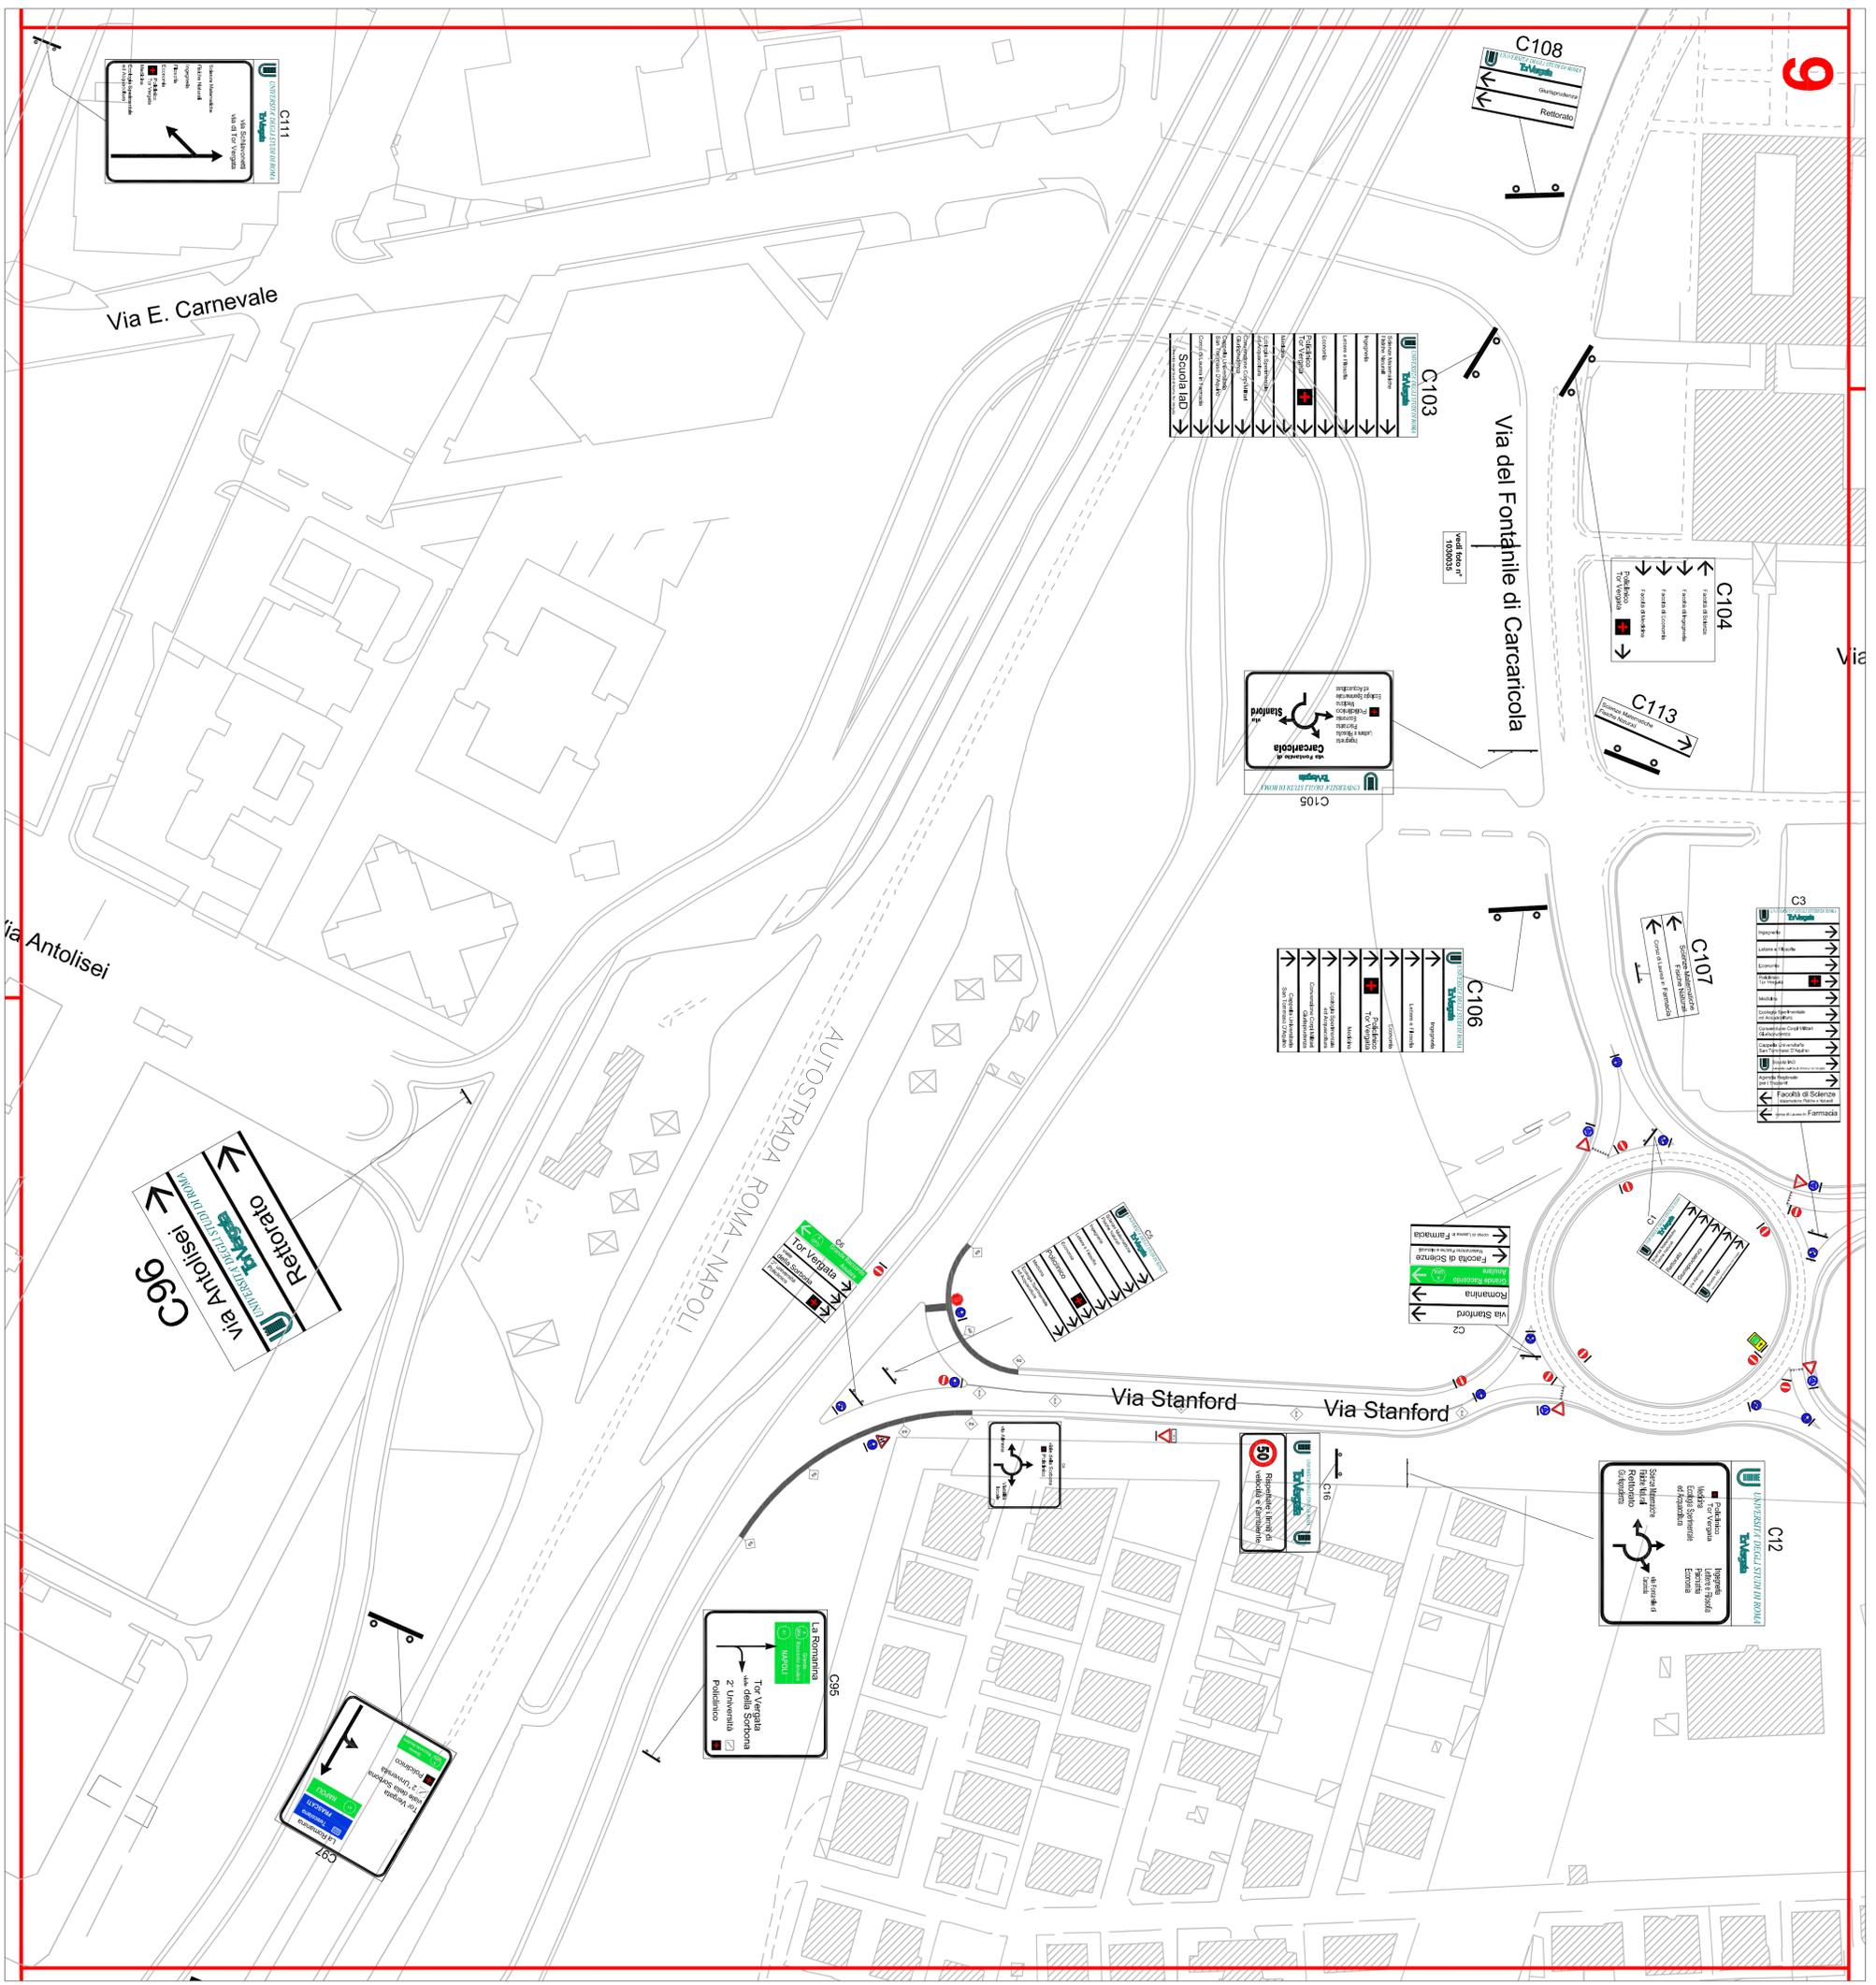

Legenda

- ◊c2 Guardraili doppia onda
- ◊c3 Guardraili tripla onda
- ◊g 2,1 Guardraili doppia onda bordo ponte
- ◊g 3,1 Guardraili tripla onda bordo ponte
- ◊uc Doppia linea continua
- ◊lc Linea continua
- Rallentatori ottici



UNIVERSITA' DEGLI STUDI DI ROMA "TOR VERGATA"
 DIREZIONE IV - PATRIMONIO E APPALTI
 DIVISIONE I - PROGETTAZIONE E LAVORI

SORVEGLIANZA, PRONTO INTERVENTO E MANUTENZIONE
 DELLE STRADE SITE ALL'INTERNO DEL COMPENSO
 DELL'UNIVERSITA' DI TOR VERGATA - MUNICIPIO VI
 1 Novembre 2016 - 8 Gennaio 2018



COMMITTENTE: UNIVERSITA' DEGLI STUDI DI ROMA "TOR VERGATA"
 Responsabile del Procedimento: Arch. Antonella Roscielli

Emissione e Revisioni:		Progettisti:	
n°	Data	Note	

Geom. Fabrizio Maccucci
 Ing. Antonella Totaro
 Arch. Virginia Chiara
 P.L. Giovanni Baritto Aquilino



SCALA 1:1000

DATA 30 Giugno 2016

TAVOLA

12

ELABORATO: Segnaletica verticale ed orizzontale.
 Quadro n° 10

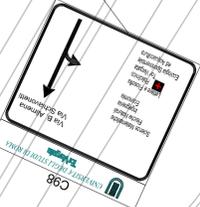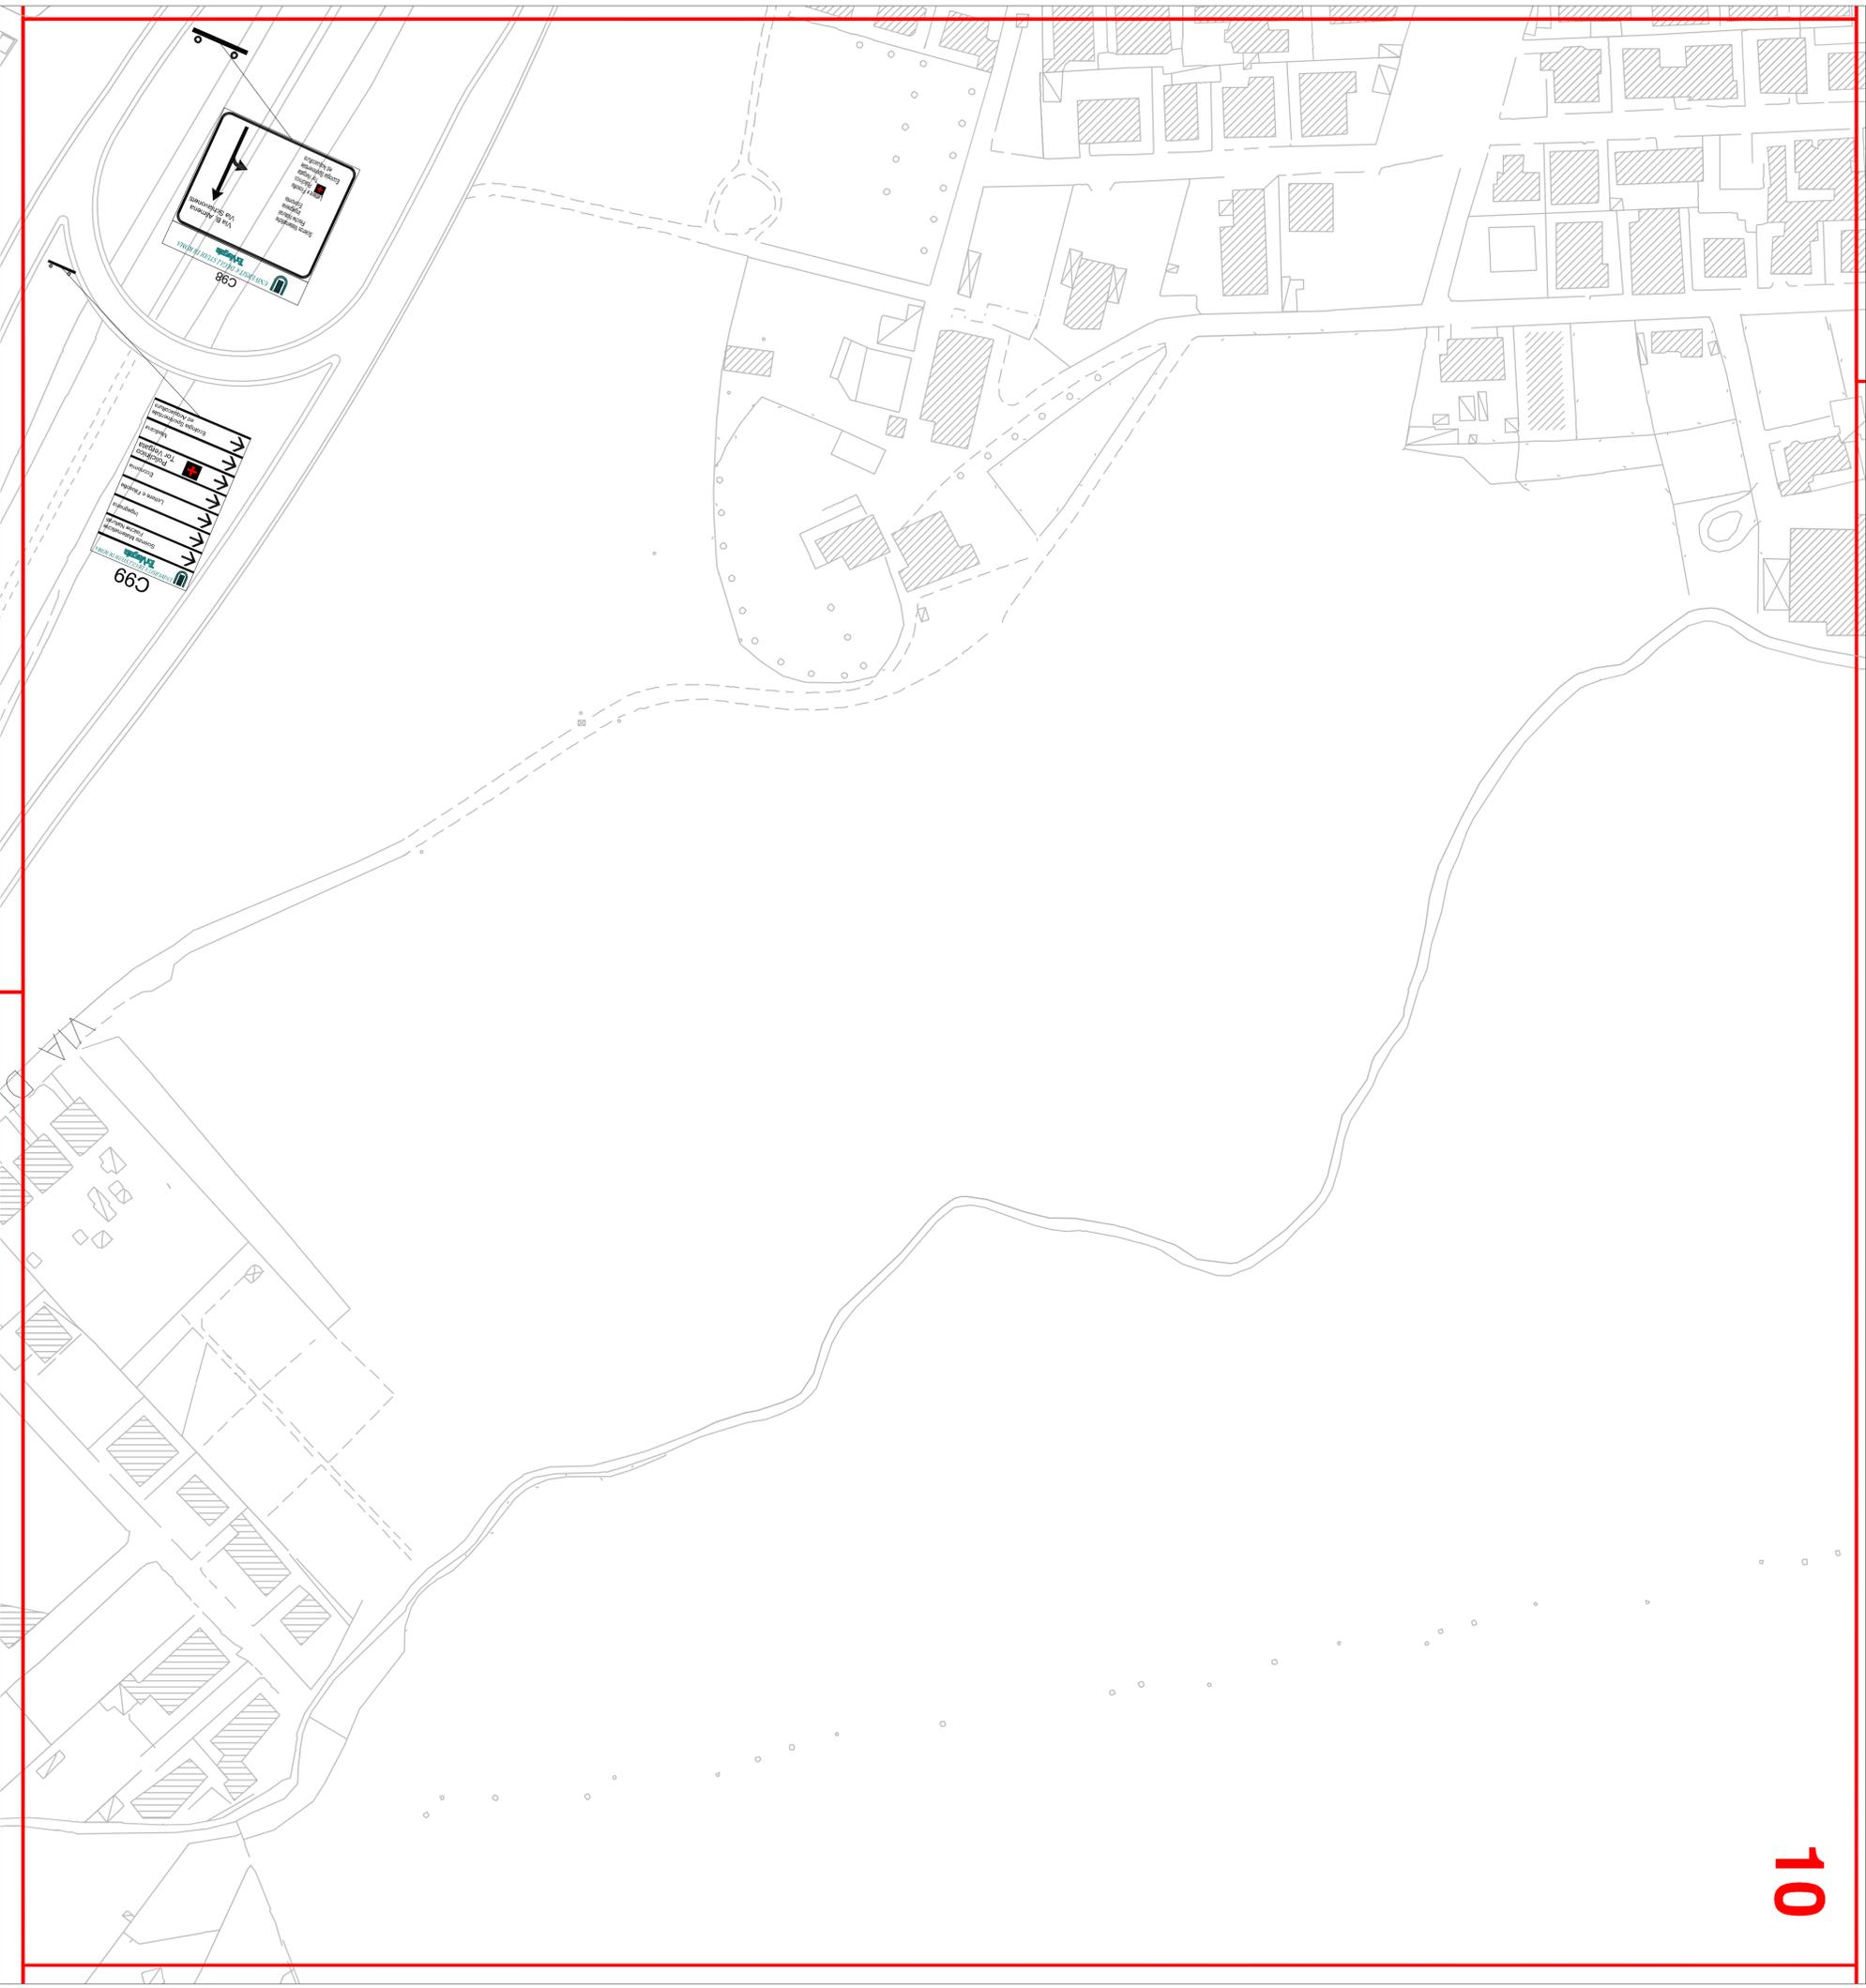

- Legenda**
- ◊ e2 Guardraili doppia onda
 - ◊ e3 Guardraili tripla onda
 - ◊ 2,1 Guardraili doppia onda bordo ponte
 - ◊ 2,1 Guardraili tripla onda bordo ponte
 - ◊ e2 Doppia linea continua
 - ◊ e2 Linea continua
 - ⊙ Rallentatori ottici



UNIVERSITA' DEGLI STUDI DI ROMA "TOR VERGATA"
 DIREZIONE IV - PATRIMONIO E APPALTI
 DIVISIONE I - PROGETTAZIONE E LAVORI

SORVEGLIANZA, PRONTO INTERVENTO E MANUTENZIONE
 DELLE STRADE SITE ALL'INTERNO DEL COMPENSO
 DELL'UNIVERSITA' DI TOR VERGATA - MUNICIPIO VI
 1 Novembre 2016 - 8 Gennaio 2018

COMMITTENTE: UNIVERSITA' DEGLI STUDI DI ROMA "TOR VERGATA"
 Responsabile del Procedimento: Arch. Antonella Roscielli

Emissione e Revisioni:

n°	Data	Note

Progettisti:

Geom. Fabrizio Moscucci
 Ing. Antonella Torero
 Arch. Virginia Chiari
 P.I. Giovanni Battista Aquilino


SCALA
 1:1000

DATA
 30 Giugno 2016

TAVOLA

13

ELABORATO: Segnaletica verticale ed orizzontale.
 Quadro n° 11

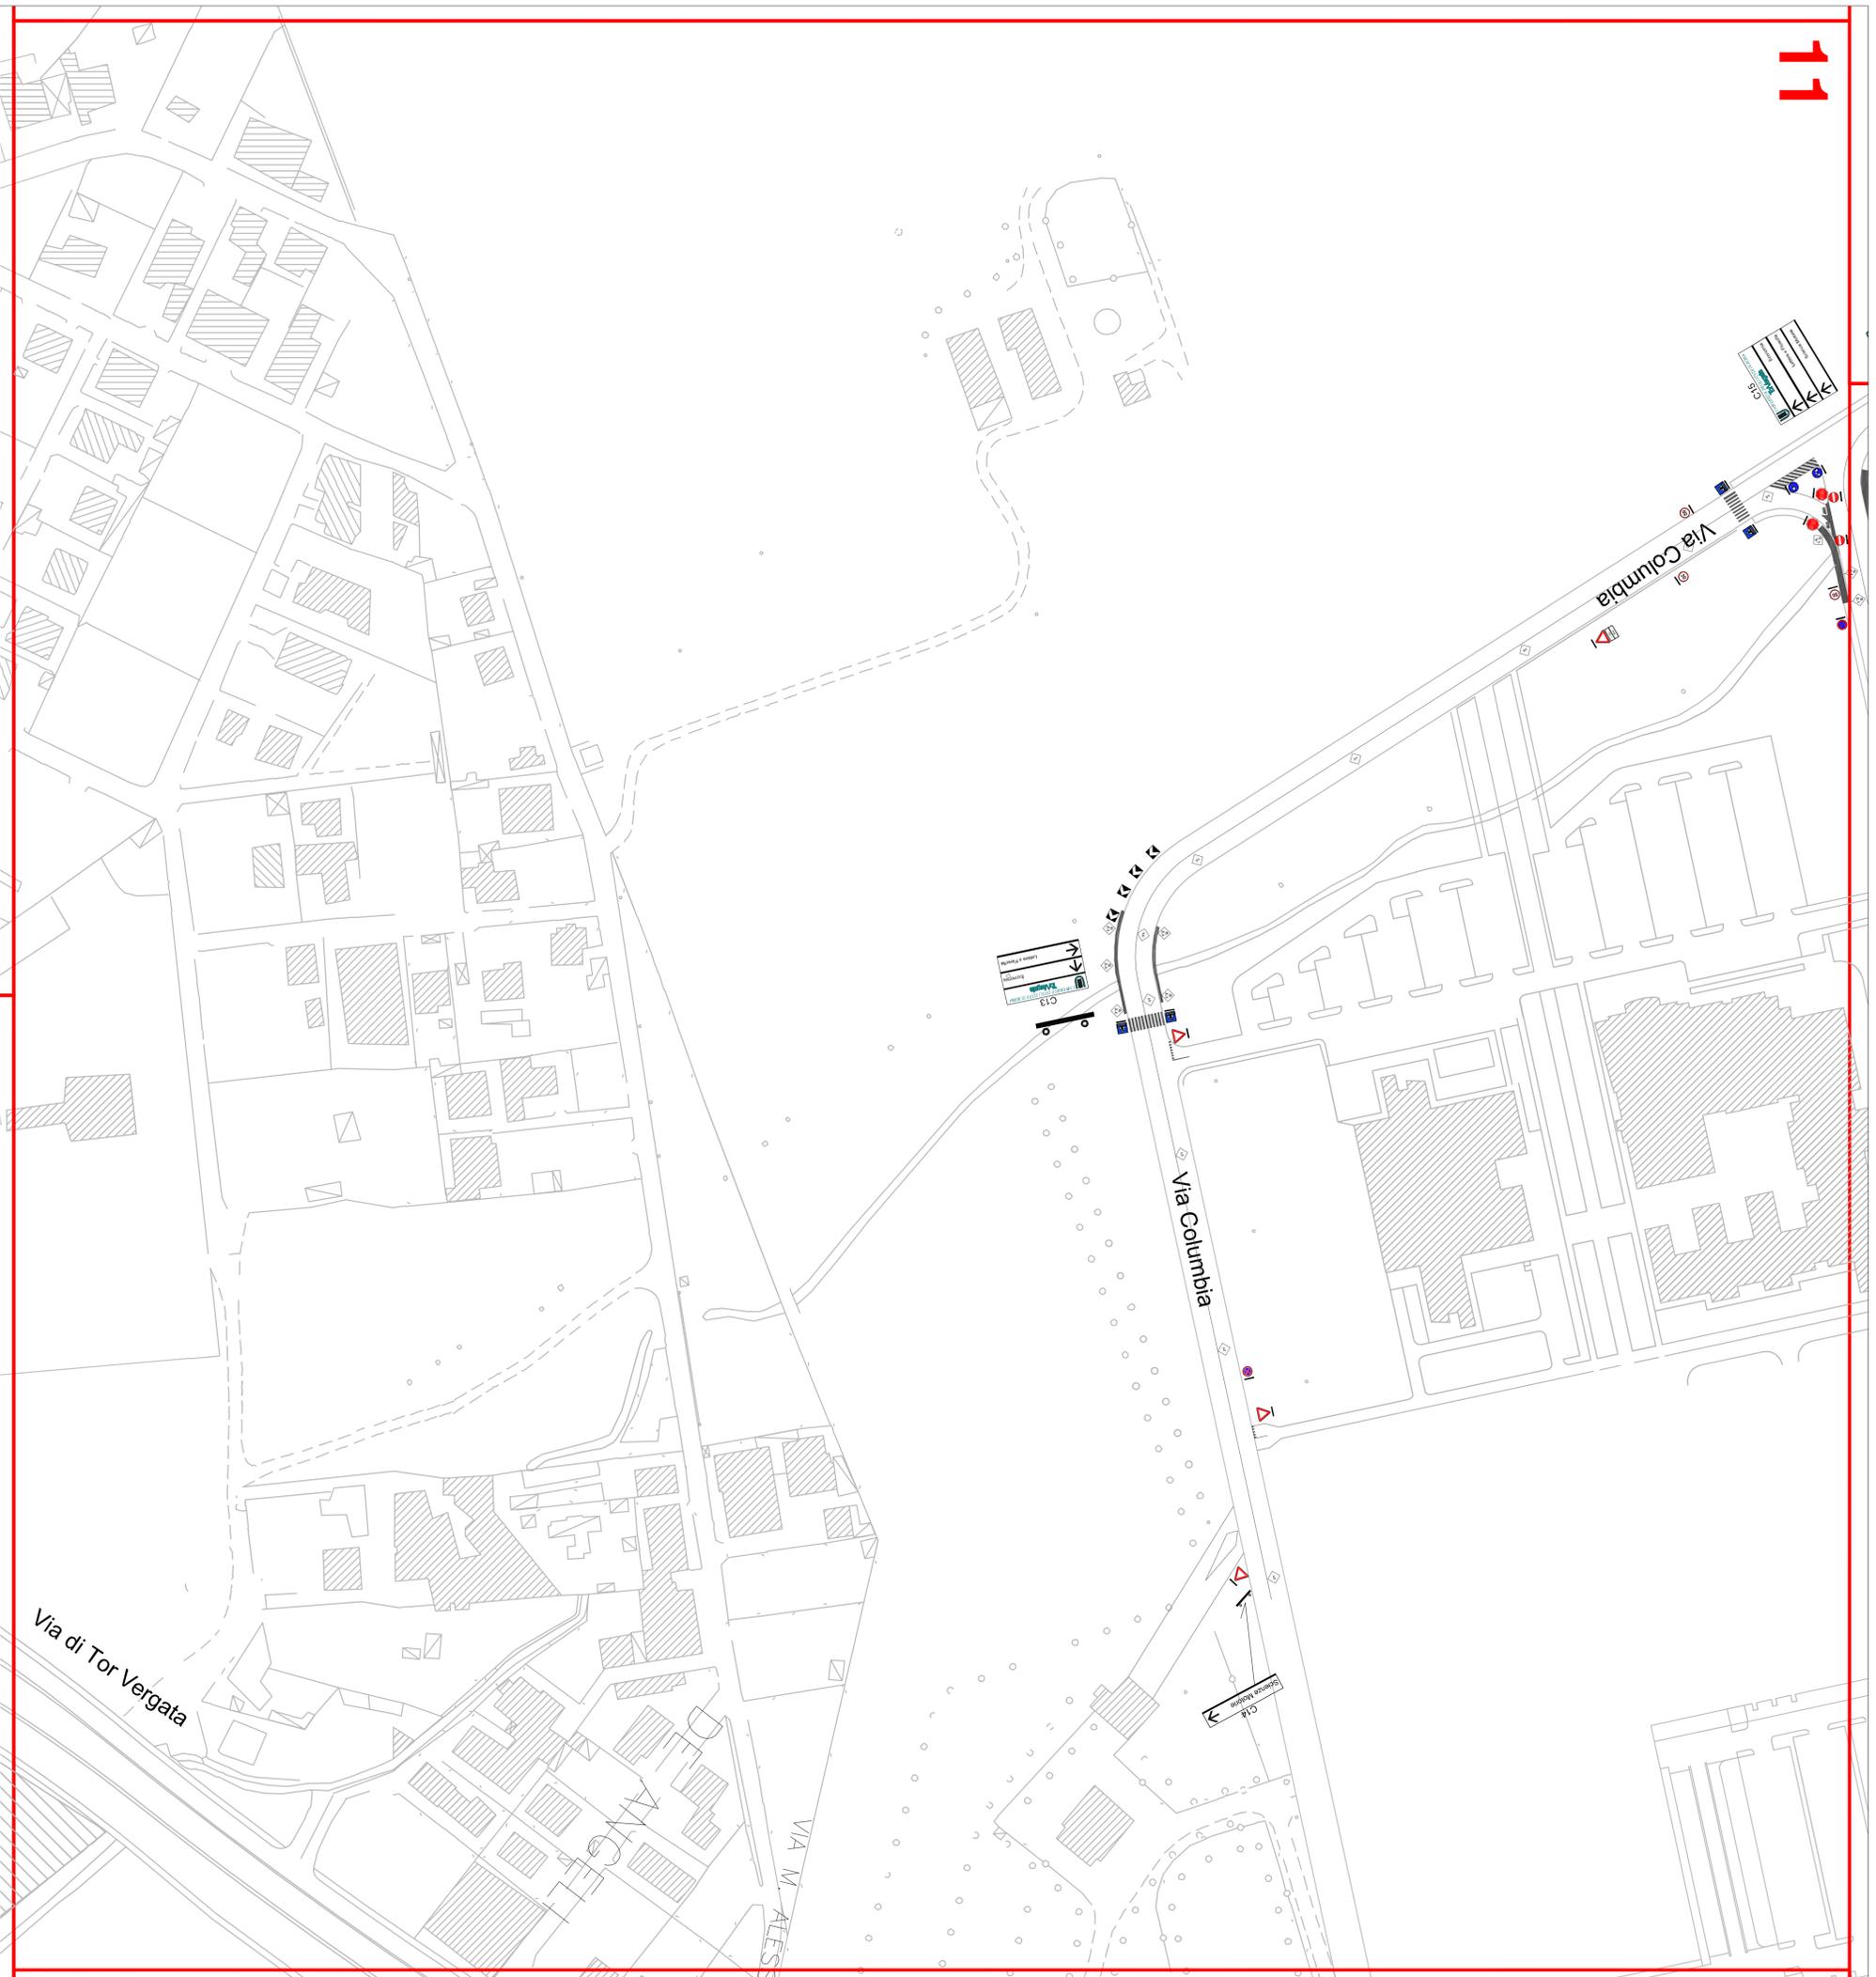

Legenda

- ◊c2 Guardraili doppia onda
- ◊c3 Guardraili tripla onda
- ◊c2,1 Guardraili doppia onda bordo ponte
- ◊c2,1 Guardraili tripla onda bordo ponte
- ◊c2c Doppia linea continua
- ◊lc Linea continua
- ◊c Rallentatori ottici

UNIVERSITA' DEGLI STUDI DI ROMA "TOR VERGATA"
 DIREZIONE IV - PATRIMONIO E APPALTI
 DIVISIONE I - PROGETTAZIONE E LAVORI

SORVEGLIANZA, PRONTO INTERVENTO E MANUTENZIONE
 DELLE STRADE SITE ALL'INTERNO DEL COMPENDIO
 DELL'UNIVERSITA' DI TOR VERGATA - MUNICIPIO VI
 1 Novembre 2016 - 8 Gennaio 2018



COMMITTENTE: UNIVERSITA' DEGLI STUDI DI ROMA "TOR VERGATA"
 Responsabile del Procedimento: Arch. Antonella Roscicelli

Emissione e Revisioni:		Progettisti:	
n°	Data	Nota	

Geom. Fabrizio Maccucci
 Ing. Antonella Totaro
 Arch. Virginia Chiari
 P.L. Giovanni Baritto Aquilino


SCALA
 1:1000

DATA
 30 Giugno 2016

TAVOLA

14

ELABORATO: Semplicità verticale ed orizzontale.
 Quadrante n° 12

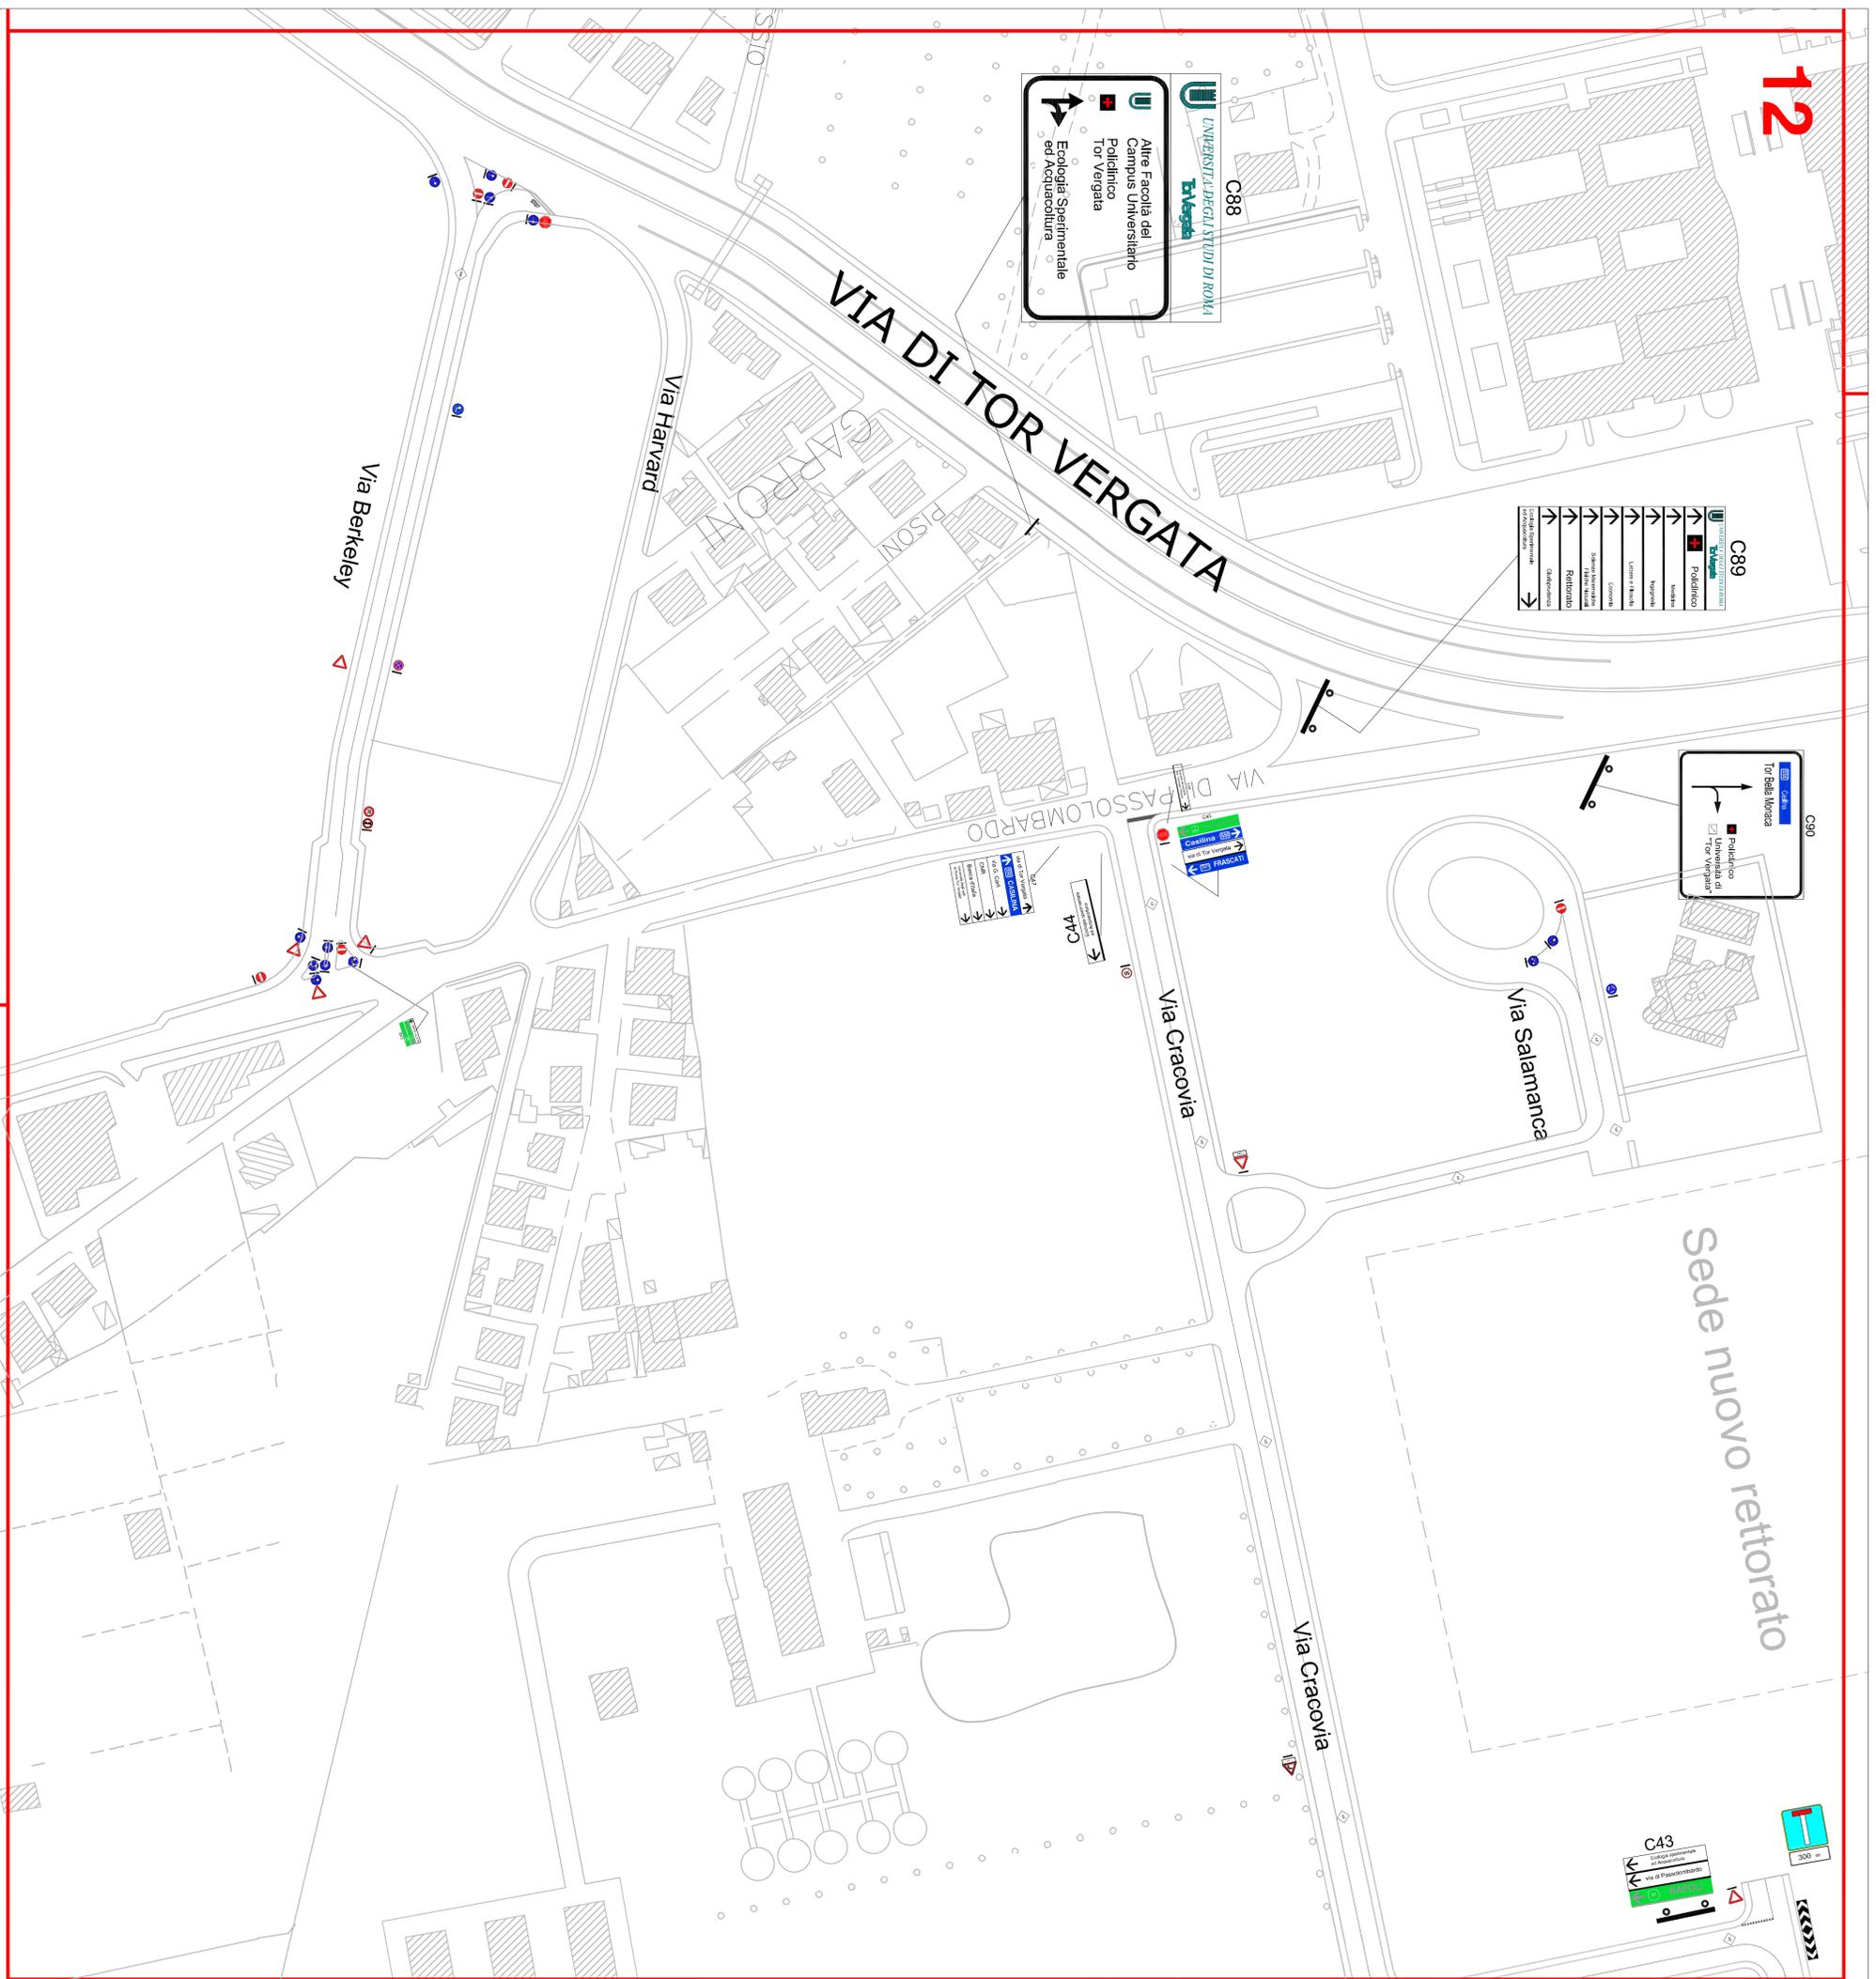

Legenda

- ca2 Guardraili doppia onda
- ca3 Guardraili tripla onda
- ca2,3 Guardraili doppia onda bordo ponte
- ca3,4 Guardraili tripla onda bordo ponte
- du2 Doppia linea continua
- lc Linea continua
- C Rallentatori ottici



UNIVERSITA' DEGLI STUDI DI ROMA "TOR VERGATA"
 DIREZIONE IV - PATRIMONIO E APPALTI
 DIVISIONE I - PROGETTAZIONE E LAVORI

SORVEGLIANZA, PRONTO INTERVENTO E MANUTENZIONE
 DELLE STRADE SITE ALL'INTERNO DEL COMPENSO
 DELL'UNIVERSITA' DI TOR VERGATA - MUNICIPIO VI
 1 Novembre 2016 - 8 Gennaio 2018

COMMITTENTE: UNIVERSITA' DEGLI STUDI DI ROMA "TOR VERGATA"
 Responsabile del Procedimento: Arch. Antonella Roscicelli

Emissione e Revisioni:

n°	Data	Note


Progettisti:

Geom. Fabrizio Moscucci
 Ing. Antonella Totaro
 Arch. Virginia Chierrò
 P.I. Giovanni Battista Aquilino

ELABORATO: Segnaletica verticale ed orizzontale.
 Quotidante n° 13

SCALA 1:1000
 DATA 30 Giugno 2016

TAVOLA
15

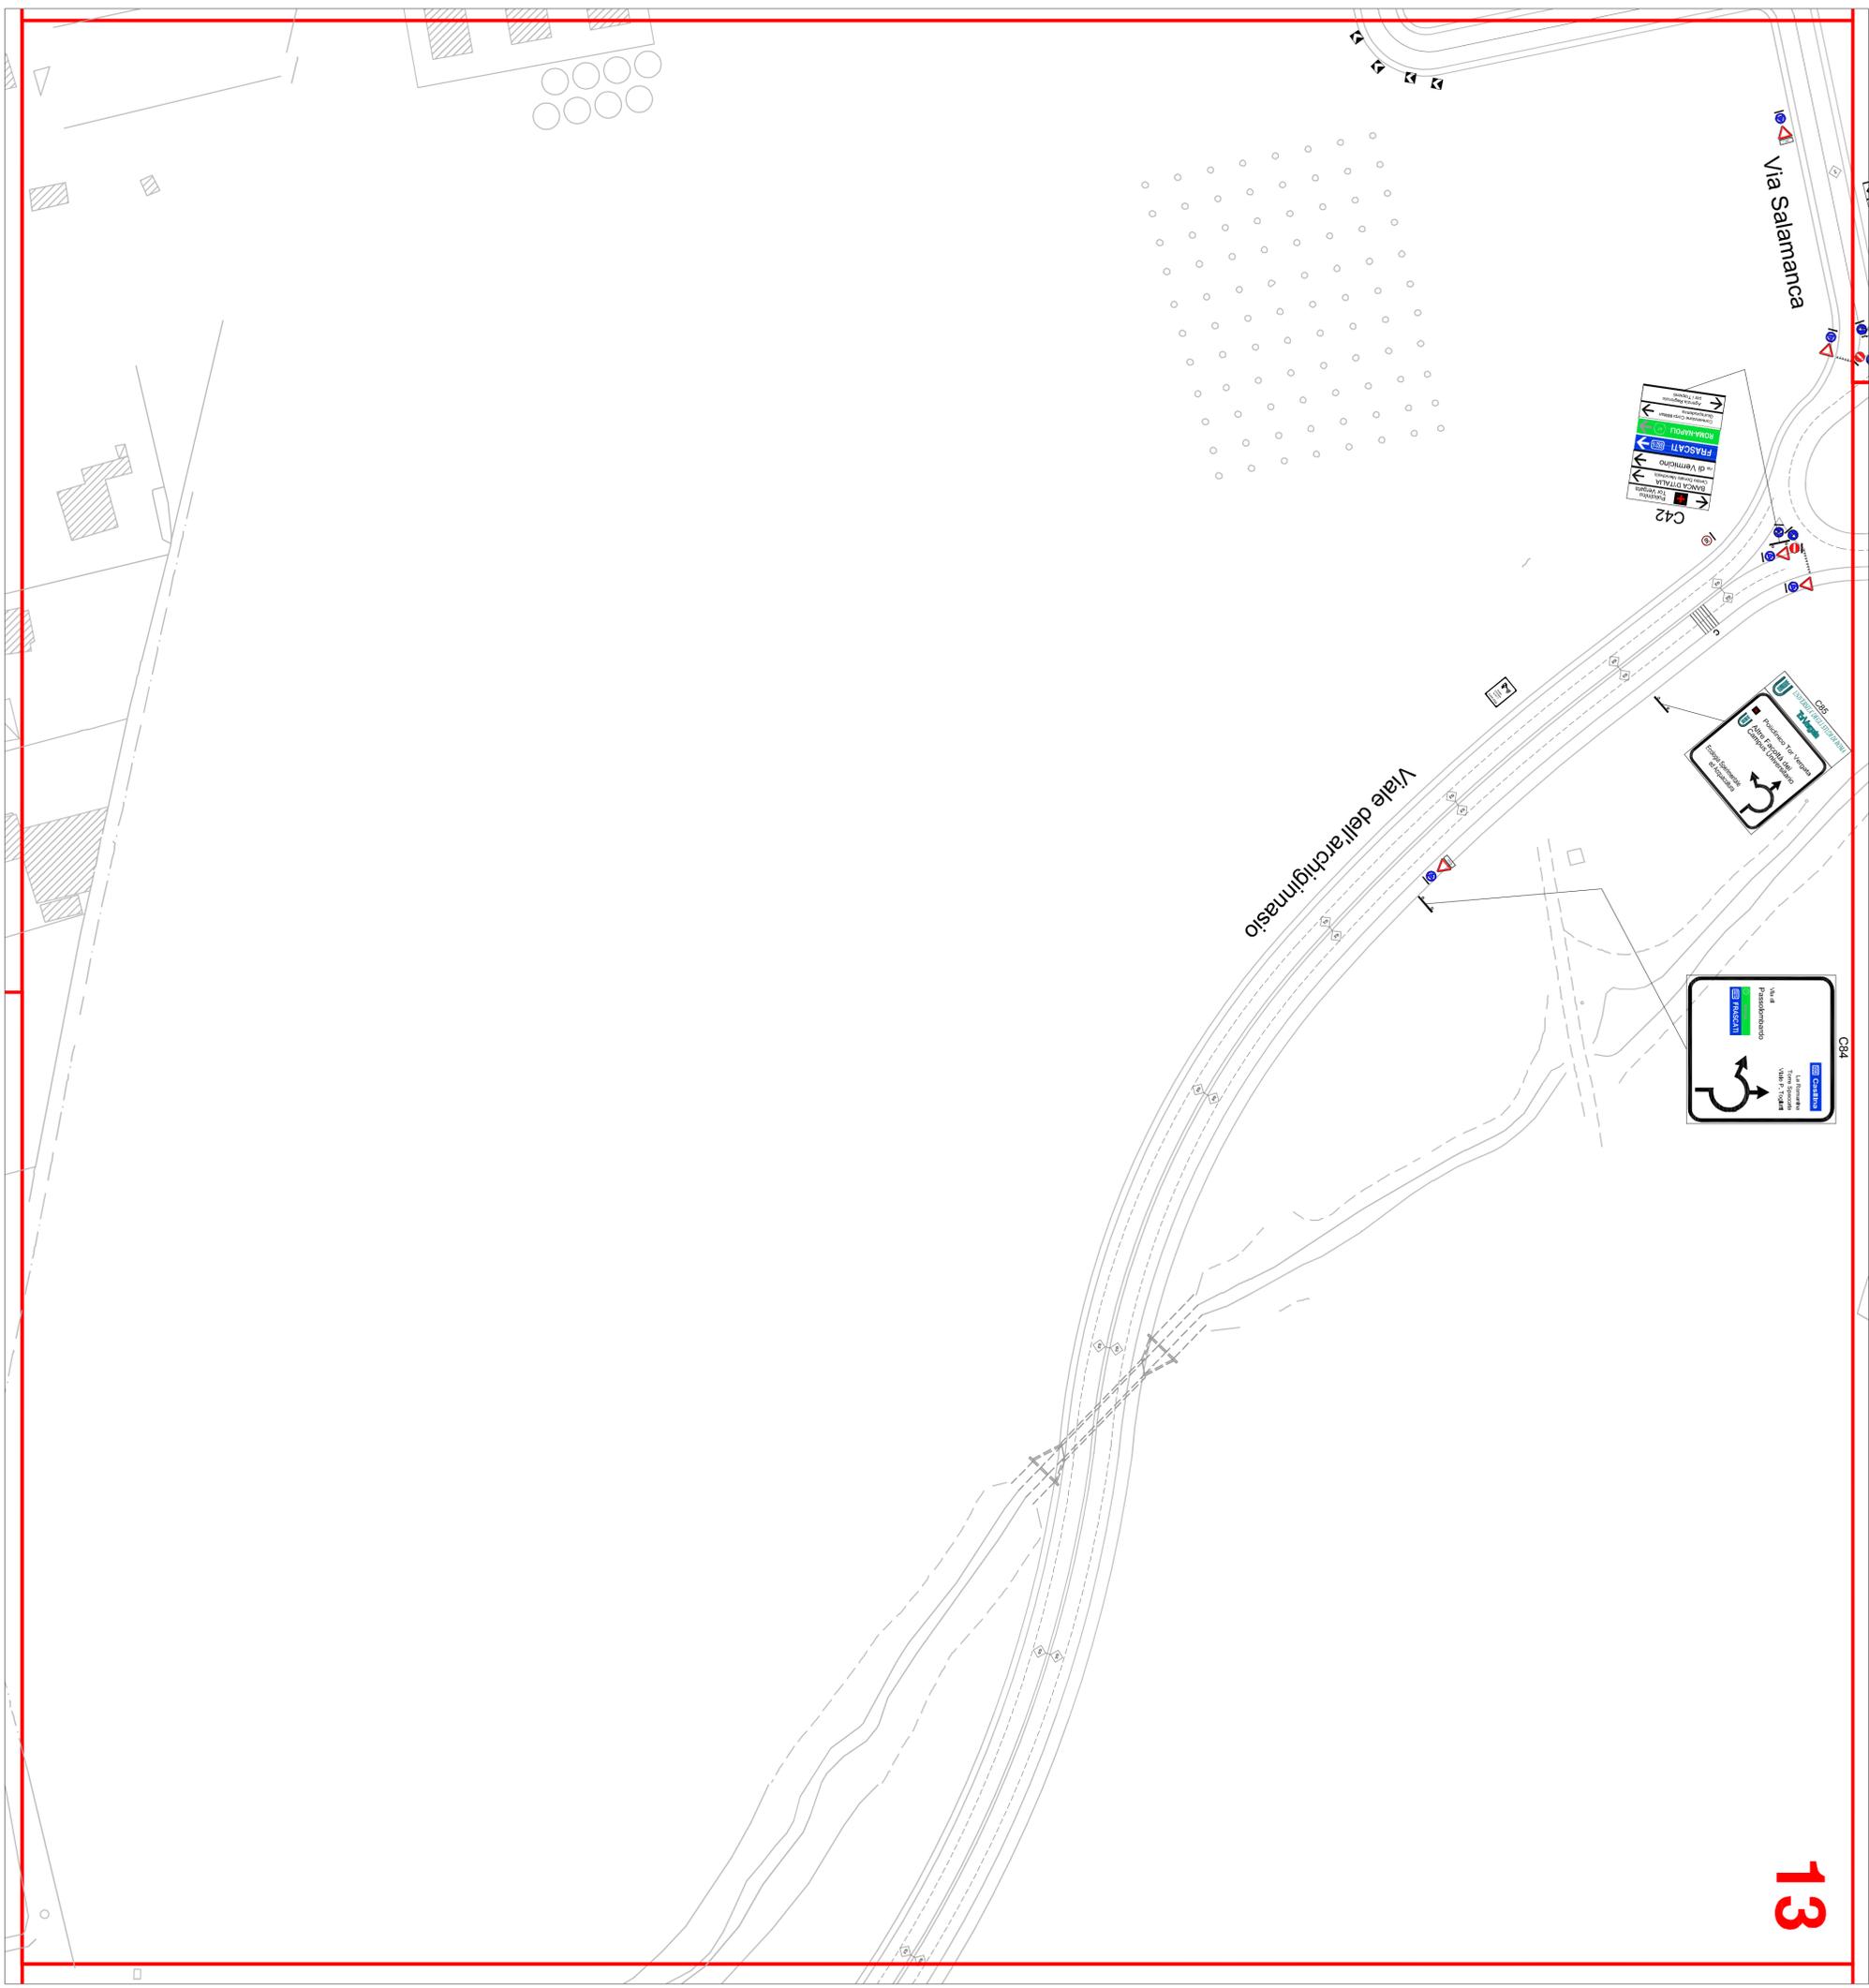

Legenda

- ◊e2 Guardraili doppia onda
- ◊e3 Guardraili tripla onda
- ◊g 2,1 Guardraili doppia onda bordo ponte
- ◊g 2,1 Guardraili tripla onda bordo ponte
- ◊uc Doppia linea continua
- ◊lc Linea continua
- Ⓢ Rallentatori ottici



UNIVERSITA' DEGLI STUDI DI ROMA "TOR VERGATA"
 DIREZIONE IV - PATRIMONIO E APPALTI
 DIVISIONE I - PROGETTAZIONE E LAVORI

SORVEGLIANZA, PRONTO INTERVENTO E MANUTENZIONE
 DELLE STRADE SITE ALL'INTERNO DEL COMPENSO
 DELL'UNIVERSITA' DI TOR VERGATA - MUNICIPIO VI
 1 Novembre 2016 - 8 Gennaio 2018



COMMITTENTE: UNIVERSITA' DEGLI STUDI DI ROMA "TOR VERGATA"
 Responsabile del Procedimento: Arch. Antonella Roscicelli

Emissione e Revisioni:		Progettisti:	
n°	Data	Nota	

Geom. Felizio Mascucci
 Ing. Annarotta Totaro
 Arch. Virginia Chierri
 P.L. Giovanni Baritto Aquilino


SCALA
 1:1000

DATA
 30 Giugno 2016

TAVOLA

16

ELABORATO: Segnaletica verticale ed orizzontale.
 Quadro n° 14

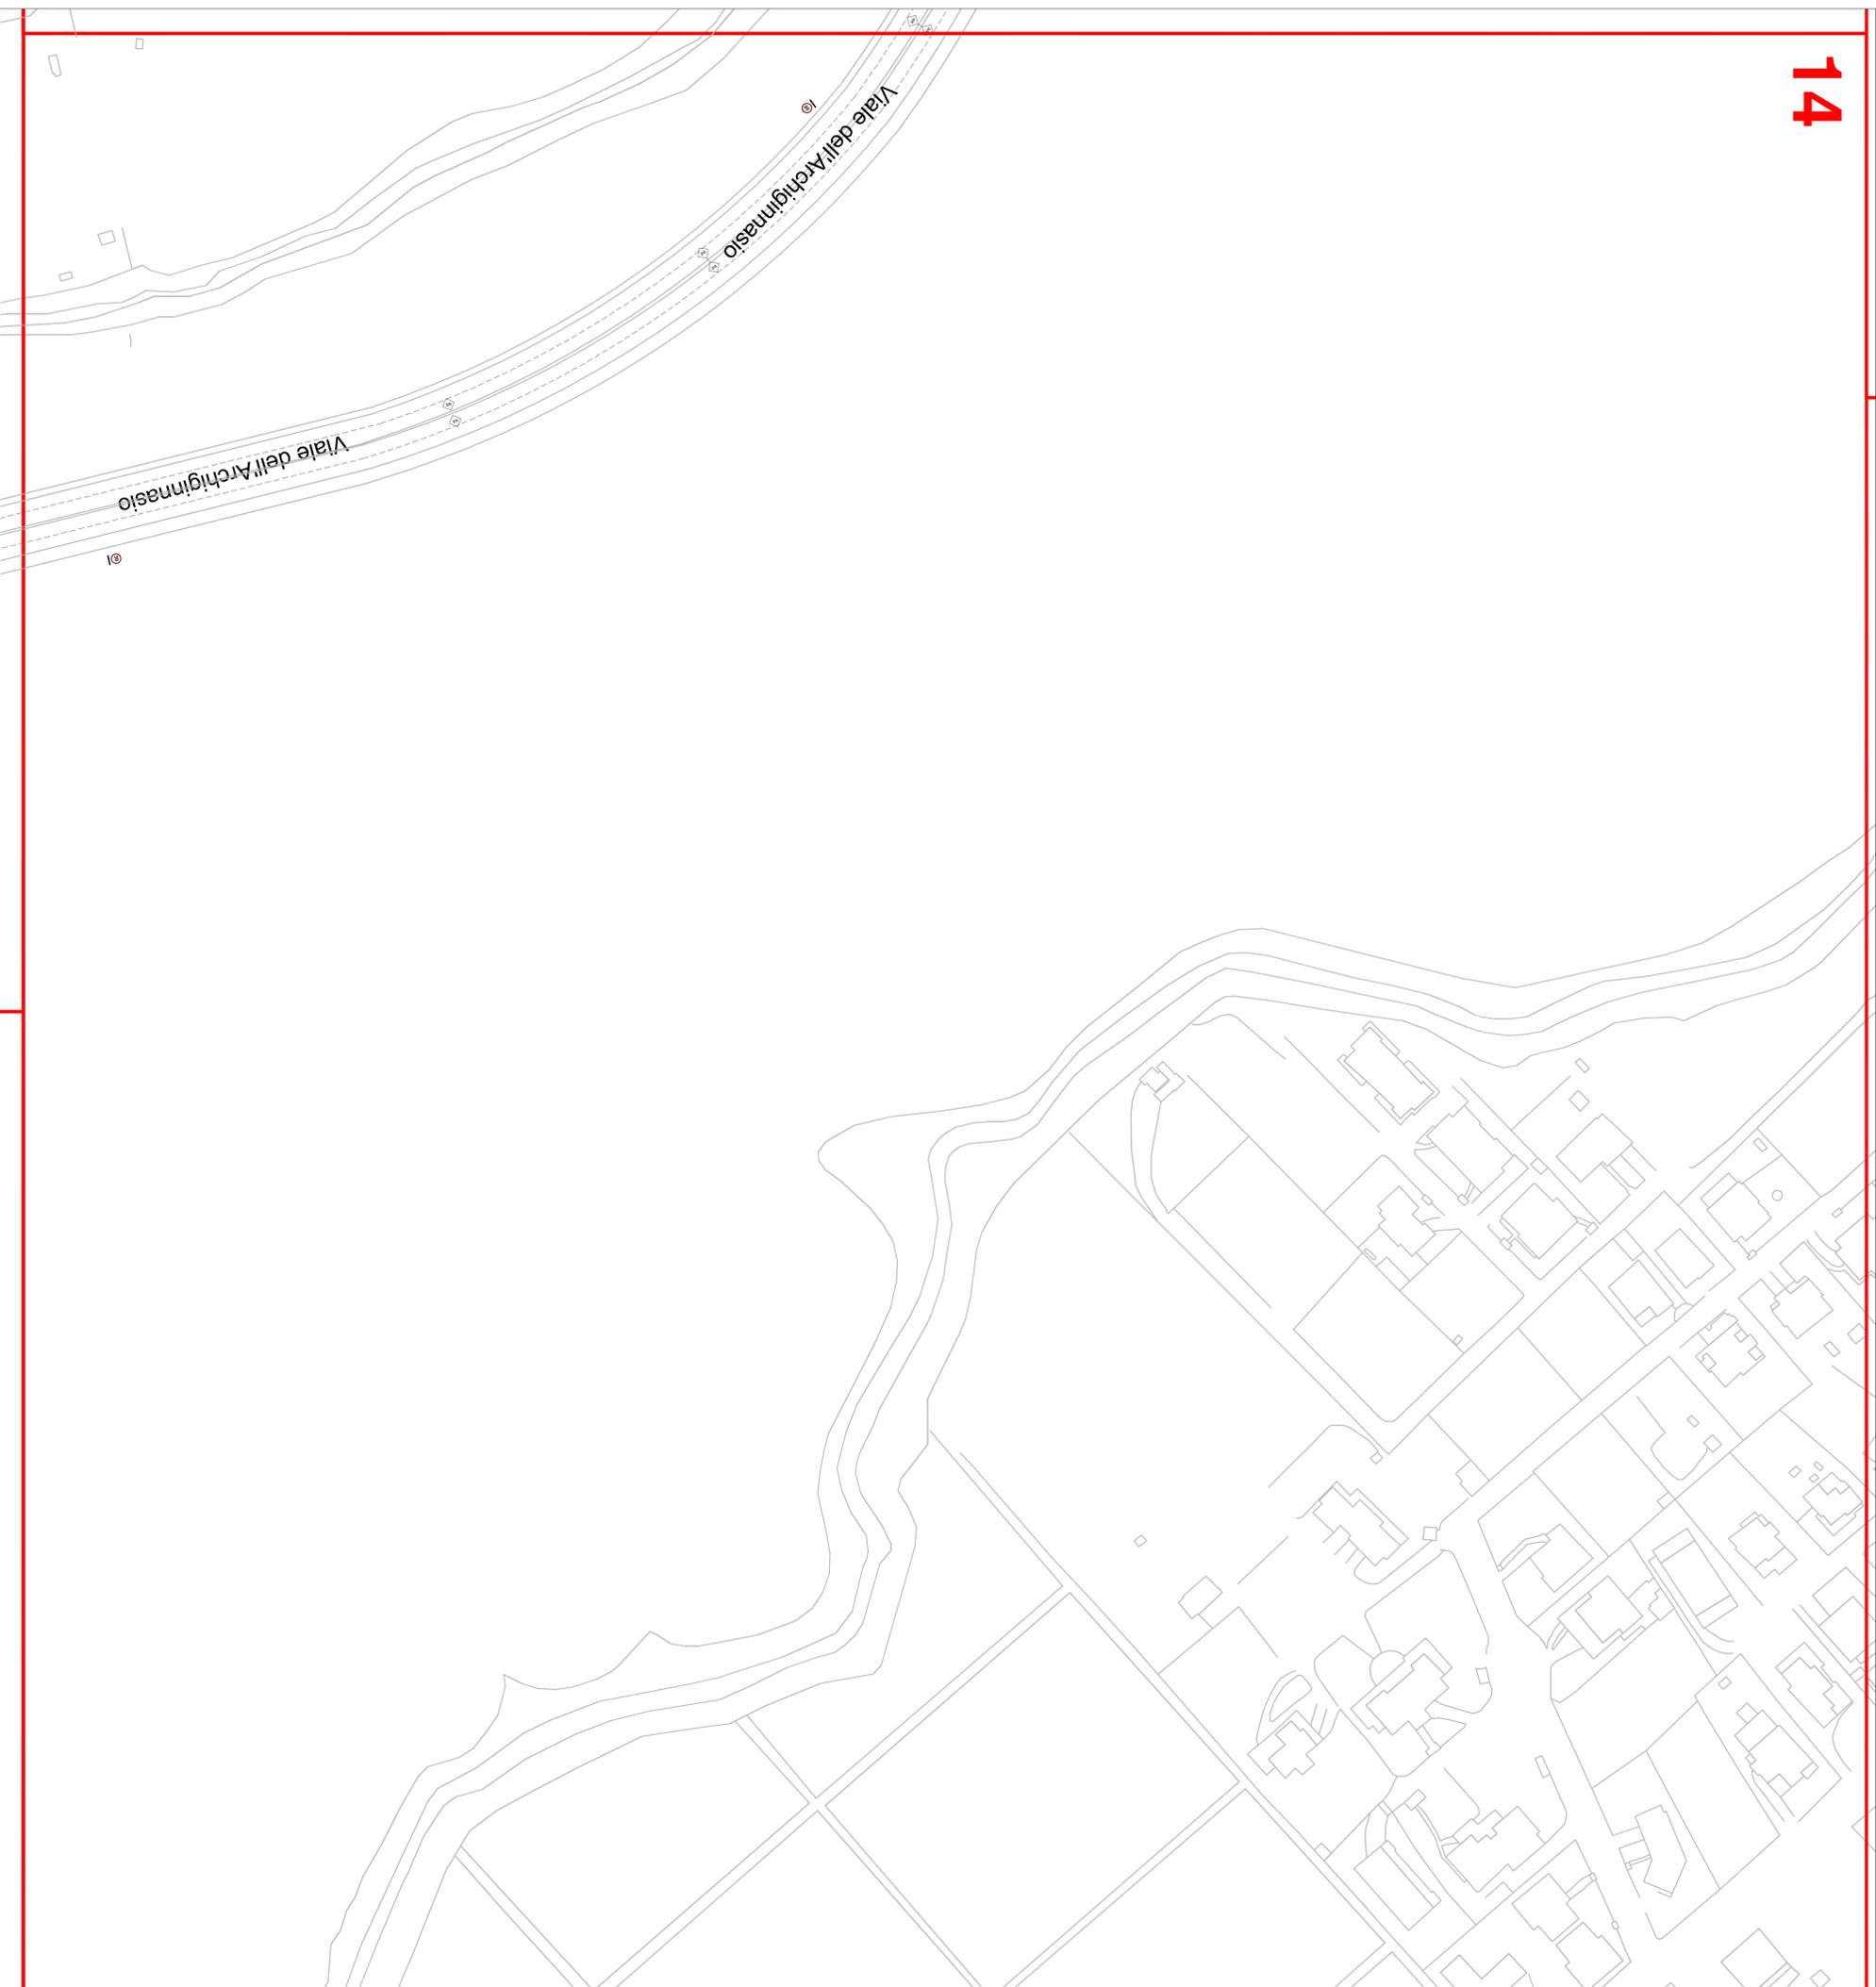

Legenda

- ca2 Guardraili doppia onda
- ca3 Guardraili tripla onda
- g 2,1 Guardraili doppia onda bordo ponte
- g 3,1 Guardraili tripla onda bordo ponte
- duc Doppia linea continua
- lc Linea continua
- C Rallentatori ottici



UNIVERSITA' DEGLI STUDI DI ROMA "TOR VERGATA"
 DIREZIONE IV - PATRIMONIO E APPALTI
 DIVISIONE I - PROGETTAZIONE E LAVORI

SORVEGLIANZA, PRONTO INTERVENTO E MANUTENZIONE
 DELLE STRADE SITE ALL'INTERNO DEL COMPENSAIO
 DELL'UNIVERSITA' DI TOR VERGATA - MUNICIPIO VI
 1 Novembre 2016 - 8 Gennaio 2018



COMMITTENTE: UNIVERSITA' DEGLI STUDI DI ROMA "TOR VERGATA"
 Responsabile del Procedimento: Arch. Antonella Roscicelli


Emissione e Revisioni:		Progettisti:	
n°	Data	Nota	

Geom. Fabrizio Maccucci
 Ing. Antonella Totaro
 Arch. Virginia Chiari
 P.I. Giovanni Baritto Aquilino

SCALA 1:1000
 DATA 30 Giugno 2016

TAVOLA

17

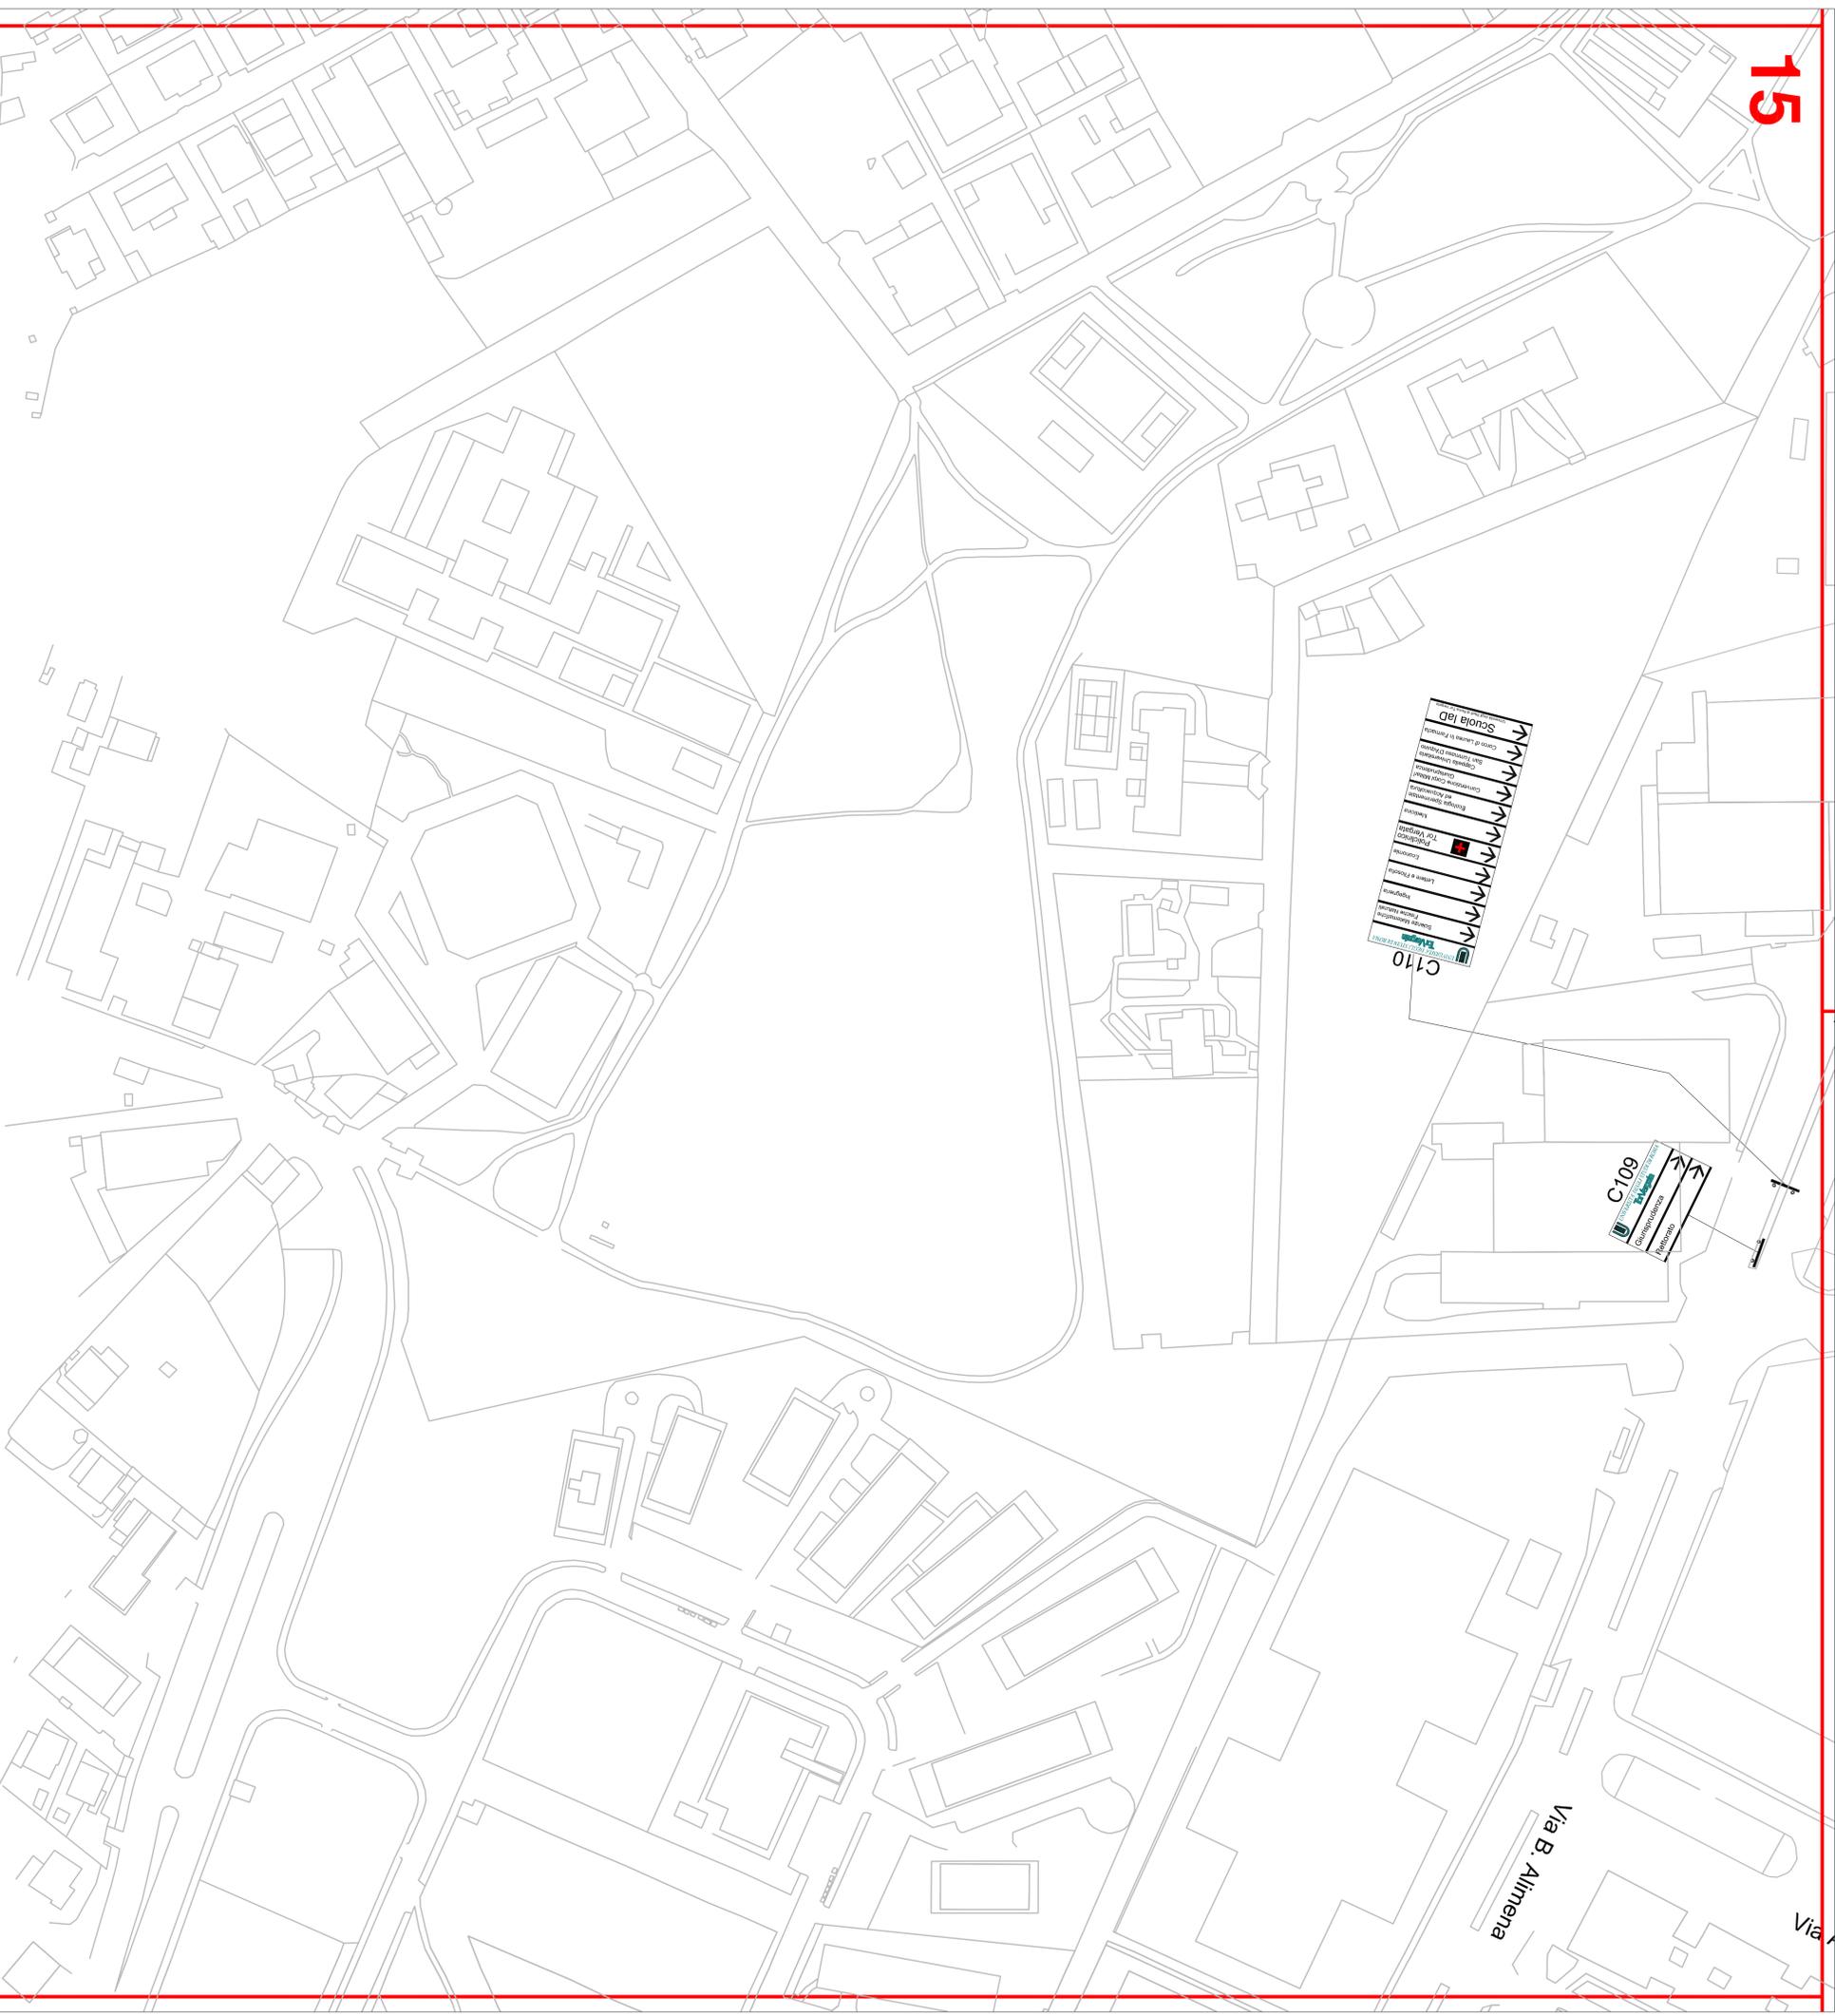

Legenda

- ca2 Guardraili doppia onda
- ca3 Guardraili tripla onda
- ca2,1 Guardraili doppia onda bordo ponte
- ca1 Guardraili tripla onda bordo ponte
- duc Doppia linea continua
- lc Linea continua
- C Rallentatori ottici



UNIVERSITA' DEGLI STUDI DI ROMA "TOR VERGATA"
 DIREZIONE IV - PATRIMONIO E APPALTI
 DIVISIONE I - PROGETTAZIONE E LAVORI

SORVEGLIANZA, PRONTO INTERVENTO E MANUTENZIONE
 DELLE STRADE SITE ALL'INTERNO DEL COMPENDIO
 DELL'UNIVERSITA' DI TOR VERGATA - MUNICIPIO VI
 1 Novembre 2016 - 8 Gennaio 2018



COMMITTENTE: UNIVERSITA' DEGLI STUDI DI ROMA "TOR VERGATA"
 Responsabile del Procedimento: Arch. Antonella Roscicelli

Emissione e Revisioni:		Progettisti:	
n°	Data	Nota	

Geom. Fabrizio Maccucci
 Ing. Annamaria Totaro
 Arch. Virginia Chierrò
 P.L. Giovanni Baritto Aquilino


SCALA 1:1.000

DATA 30 Giugno 2016

TAVOLA

ELABORATO: Segnificativa verticale ed orizzontale.
 Quadrante n° 16

18

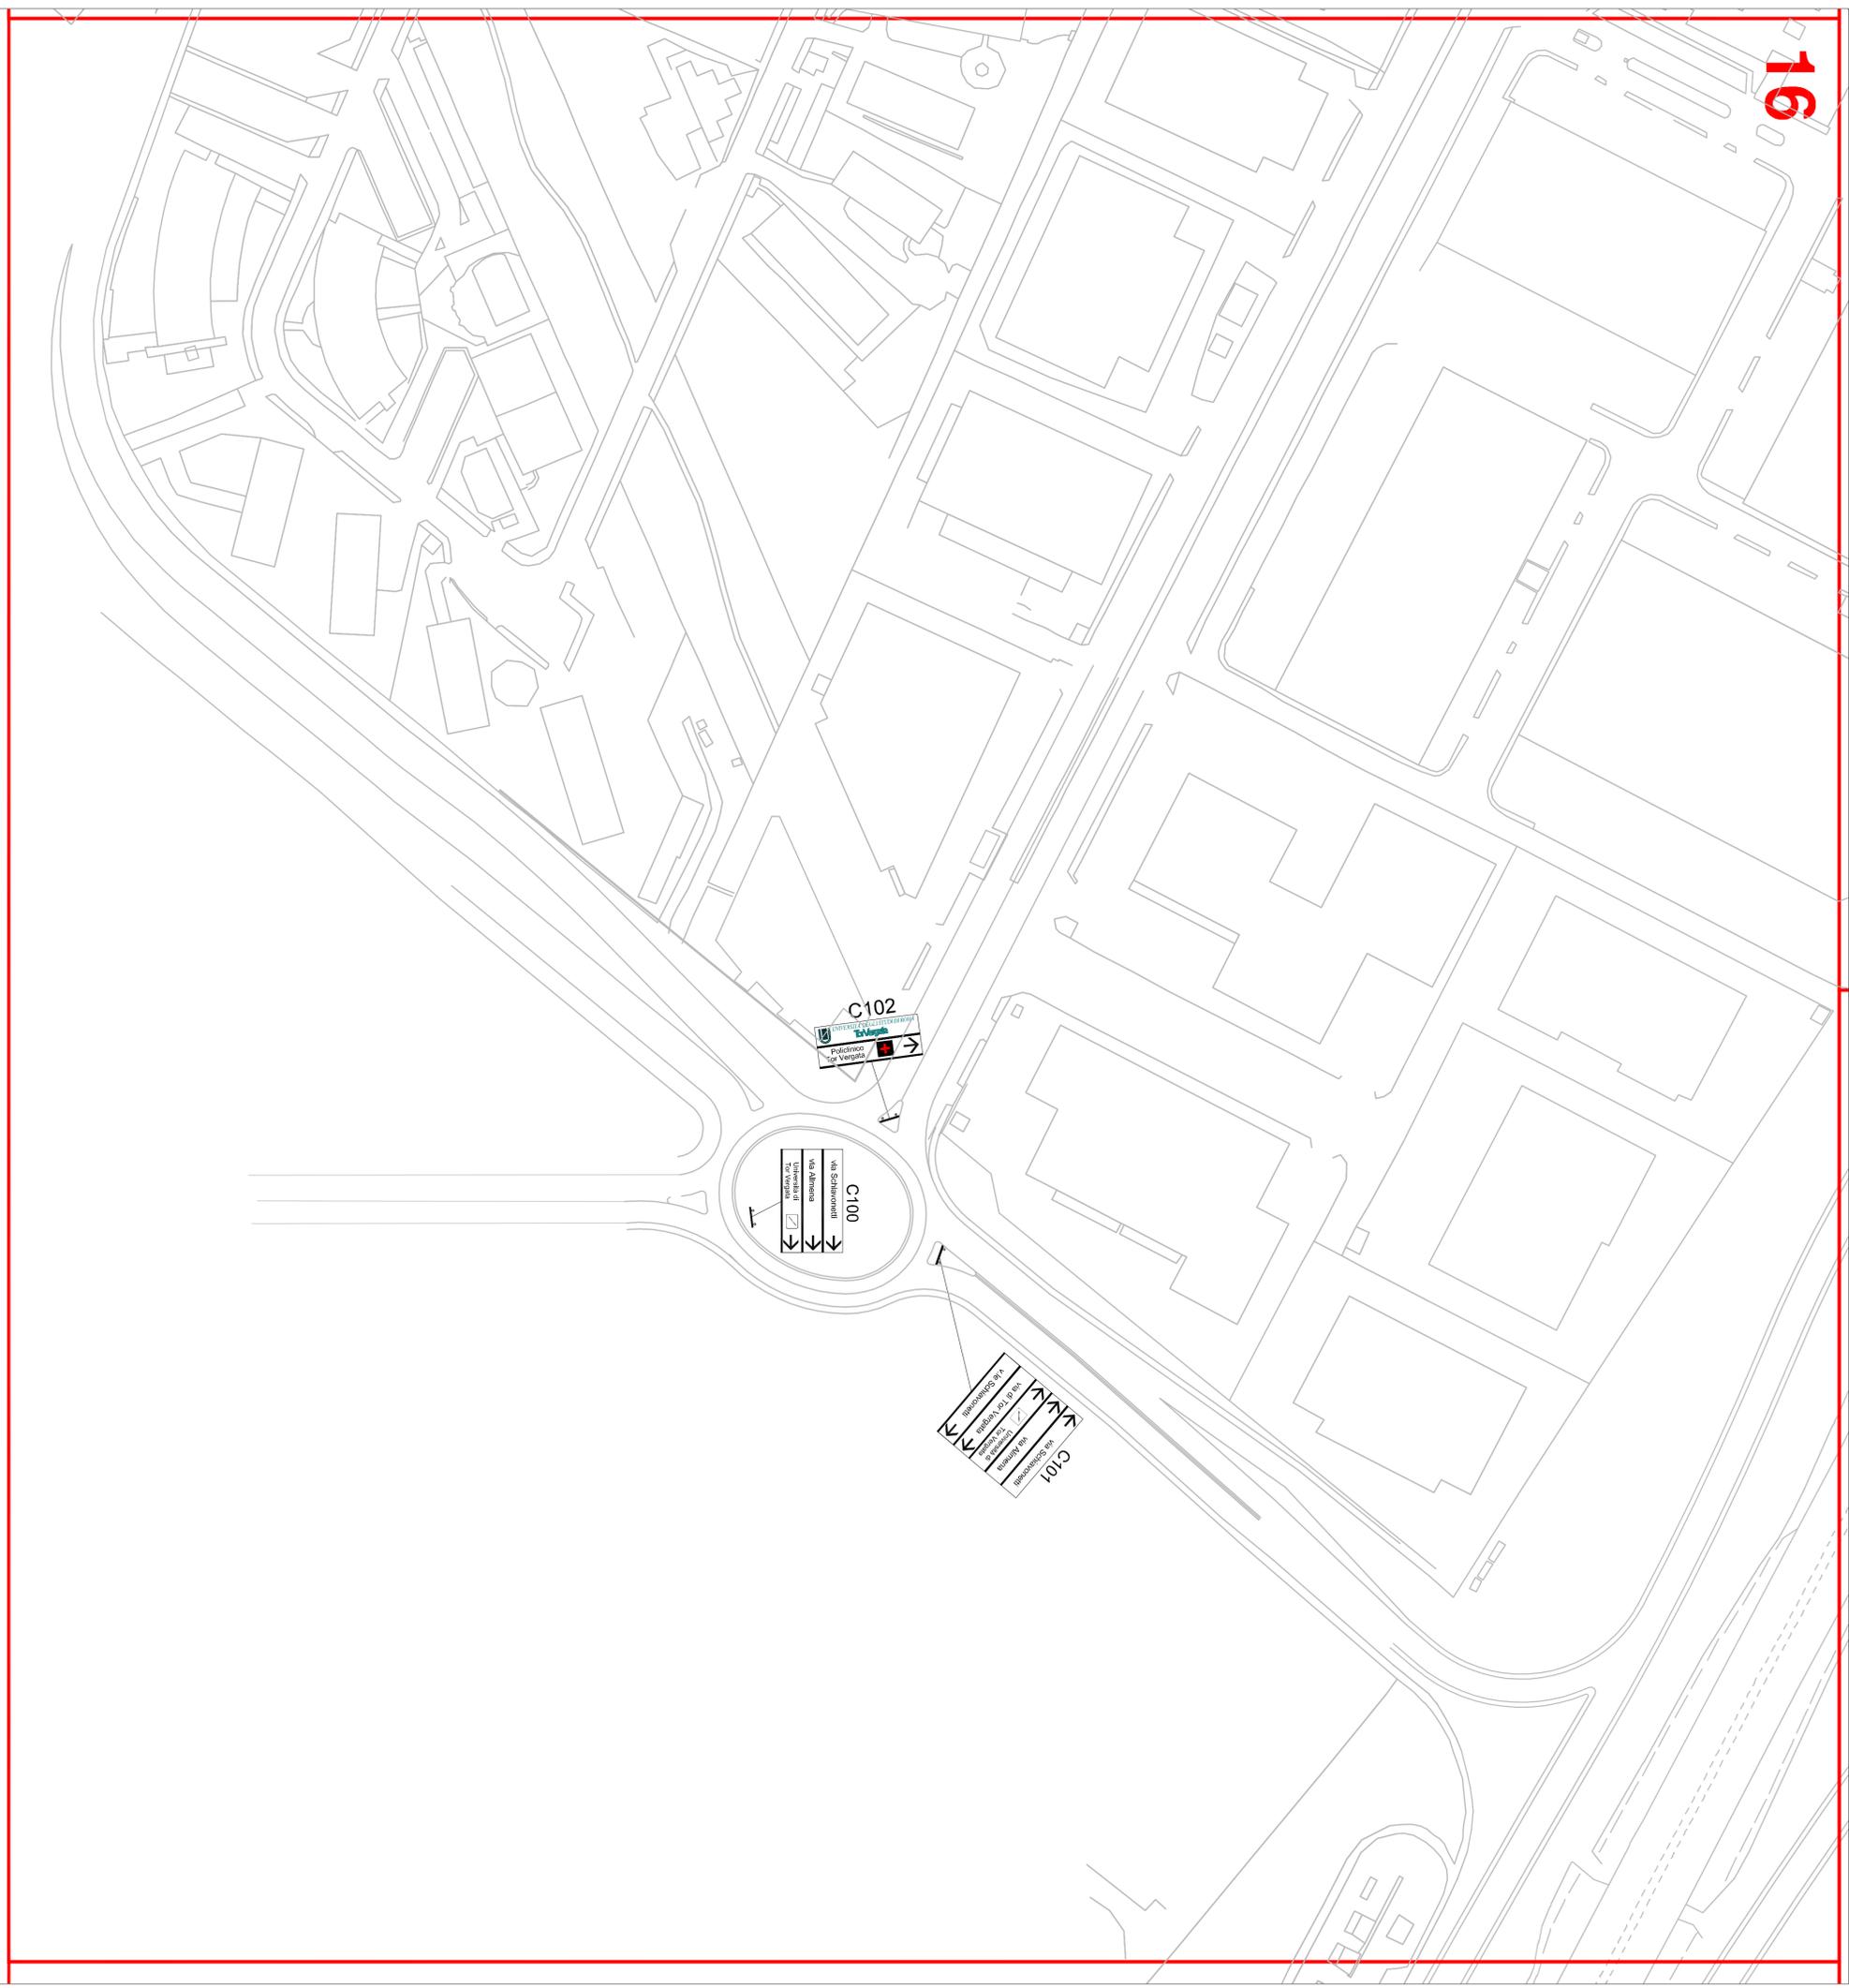

Legenda

- ca2 Guardraili doppia onda
- ca3 Guardraili tripla onda
- ca2,1 Guardraili doppia onda bordo ponte
- ca3,1 Guardraili tripla onda bordo ponte
- pu2 Doppia linea continua
- lc Linea continua
- C Rallentatori ottici

UNIVERSITA' DEGLI STUDI DI ROMA "TOR VERGATA"
 DIREZIONE IV - PATRIMONIO E APPALTI
 DIVISIONE I - PROGETTAZIONE E LAVORI

SORVEGLIANZA, PRONTO INTERVENTO E MANUTENZIONE
 DELLE STRADE SITE ALL'INTERNO DEL COMPENSO
 DELL'UNIVERSITA' DI TOR VERGATA - MUNICIPIO VI
 1 Novembre 2016 - 8 Gennaio 2018



COMMITTENTE: UNIVERSITA' DEGLI STUDI DI ROMA "TOR VERGATA"
 Responsabile del Procedimento: Arch. Antonella Roscicelli

Emissione e Revisioni:		Progettisti:	
n°	Data	Nota	

Geom. Felizio Mascucci
 Ing. Antonella Totaro
 Arch. Virginia Chiari
 P.I. Giovanni Baritto Aquilino


SCALA 1:1000

DATA 30 Giugno 2016

TAVOLA

19

ELABORATO: Segnaletica verticale ed orizzontale.
 Quadro n° 17

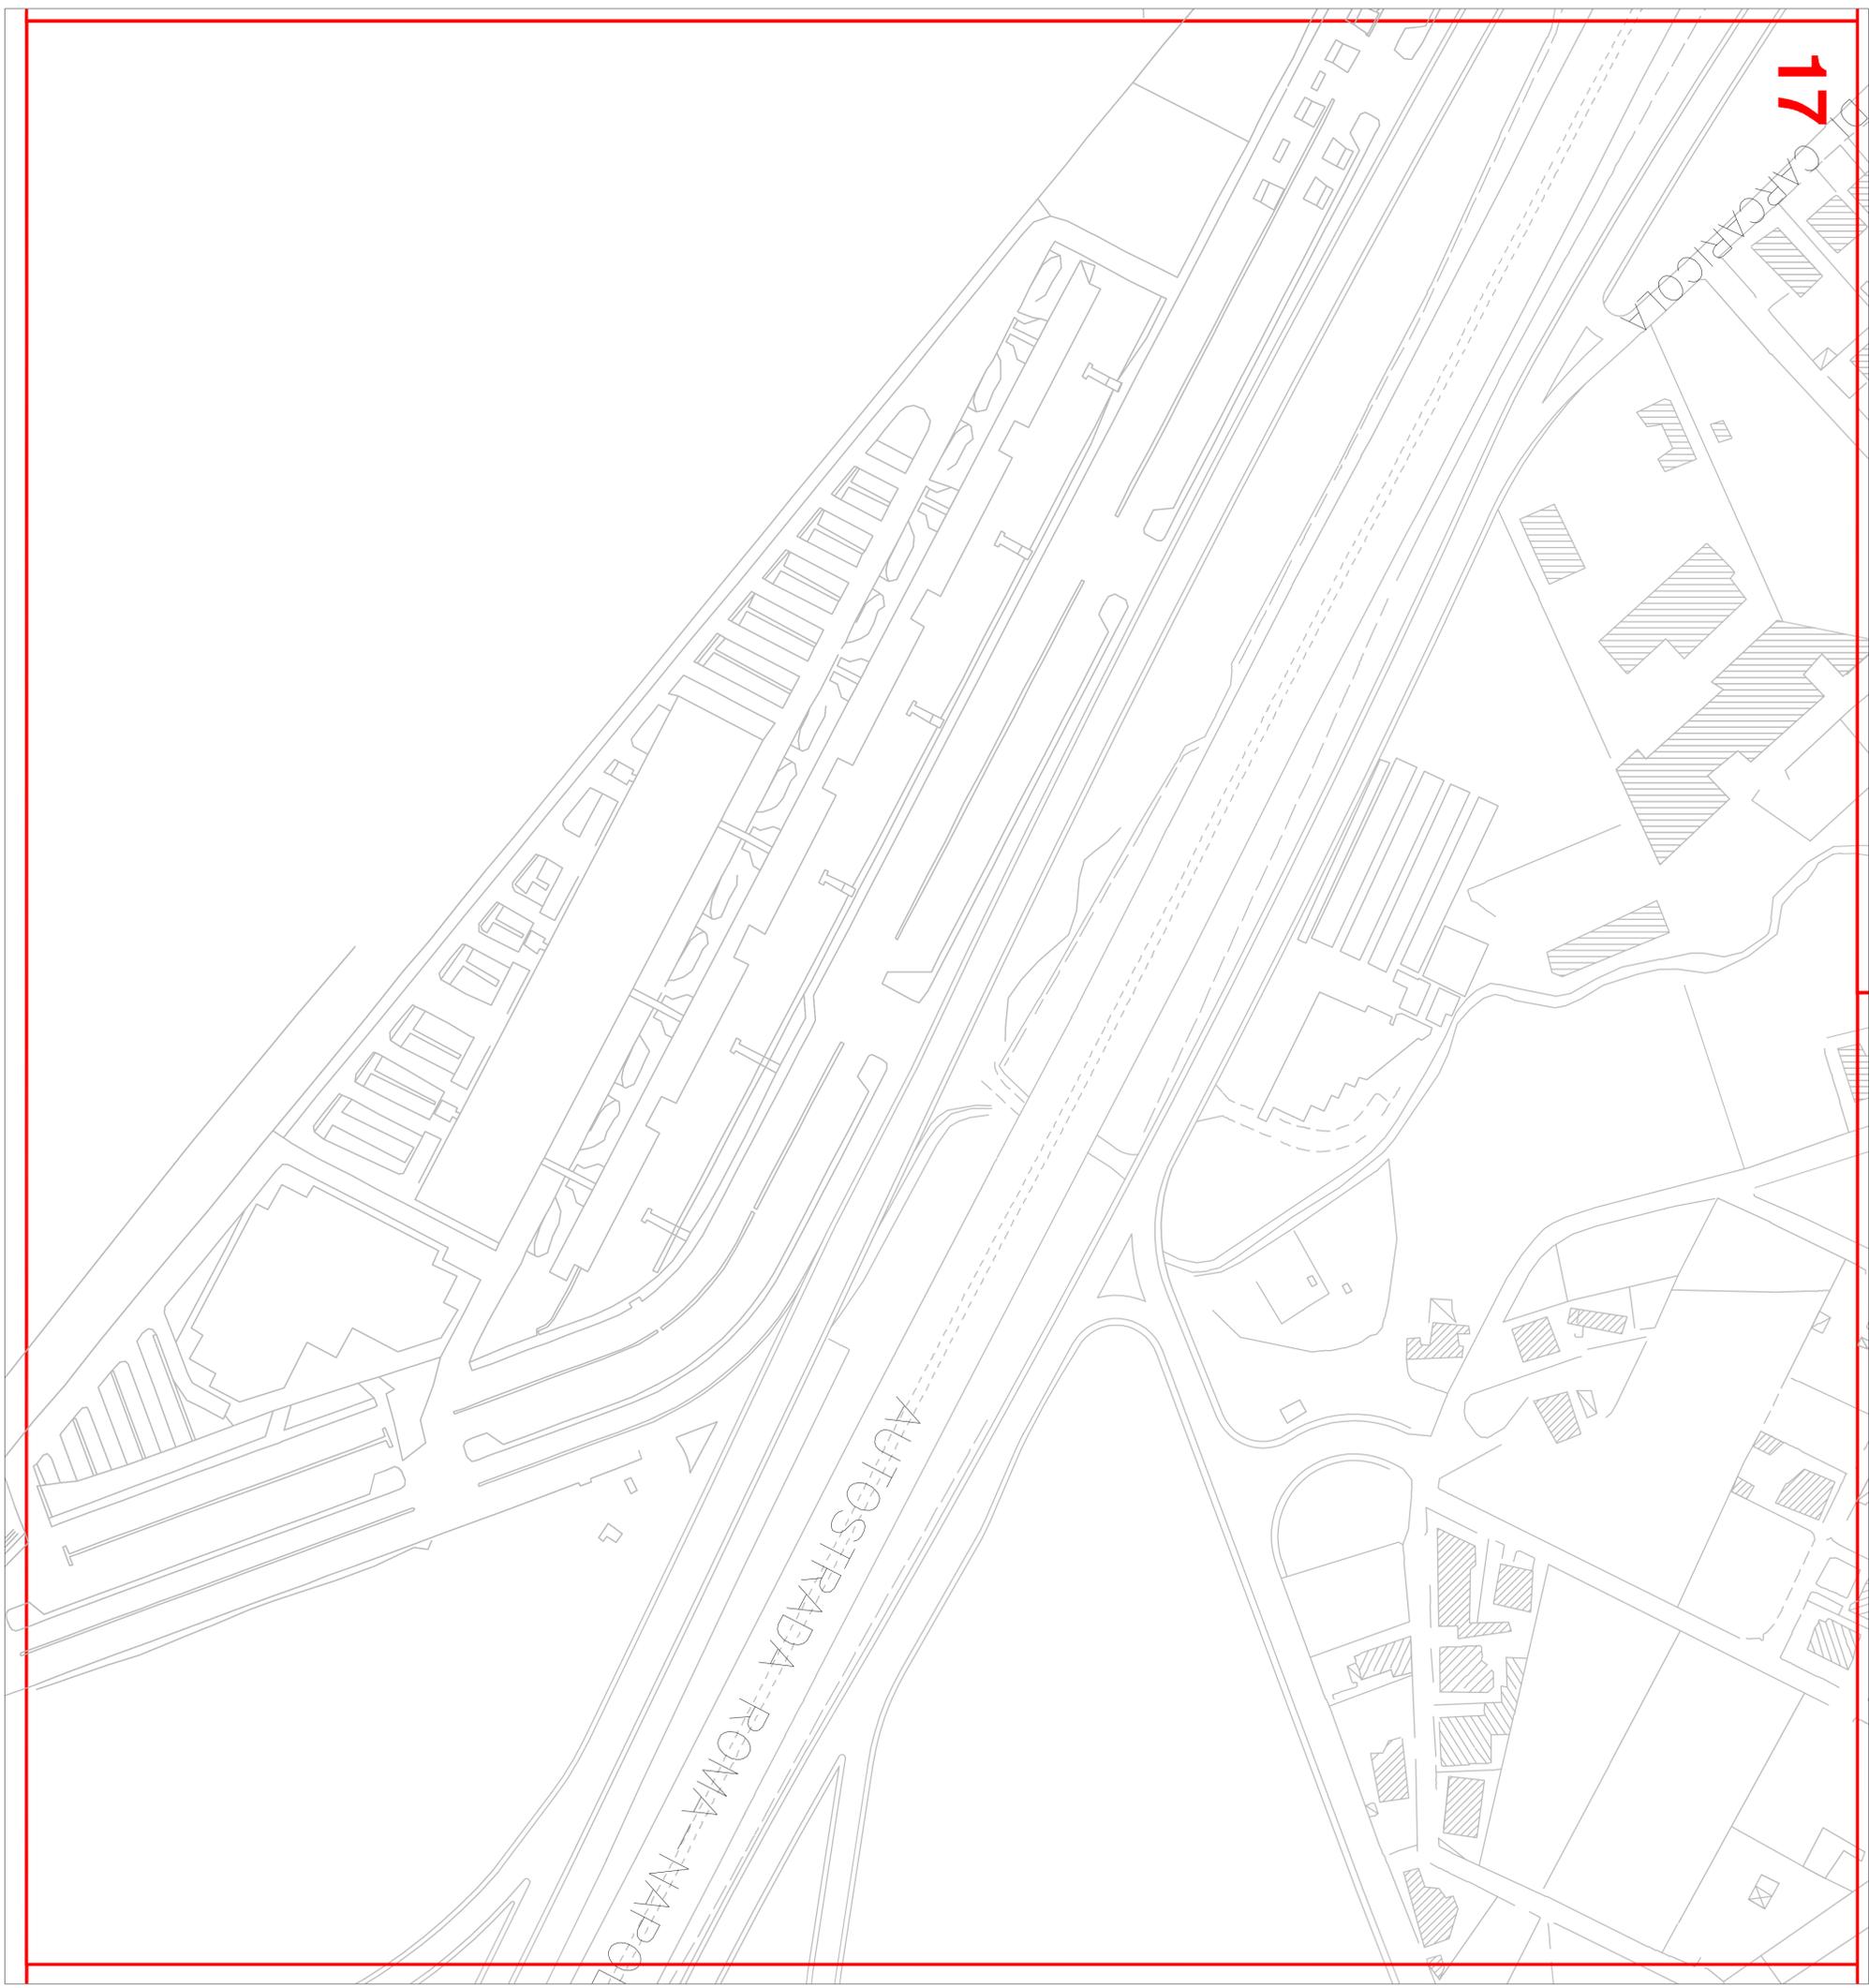

Legenda

- Guardraili doppia onda
- Guardraili tripla onda
- Guardraili doppia onda bordo ponte
- Guardraili tripla onda bordo ponte
- Doppia linea continua
- Linea continua
- Rallentatori ottici



UNIVERSITA' DEGLI STUDI DI ROMA "TOR VERGATA"
 DIREZIONE IV - PATRIMONIO E APPALTI
 DIVISIONE I - PROGETTAZIONE E LAVORI

SORVEGLIANZA, PRONTO INTERVENTO E MANUTENZIONE
 DELLE STRADE SITE ALL'INTERNO DEL COMPENSO
 DELL'UNIVERSITA' DI TOR VERGATA - MUNICIPIO VI
 1 Novembre 2016 - 8 Gennaio 2018



COMMITTENTE: UNIVERSITA' DEGLI STUDI DI ROMA "TOR VERGATA"
 Responsabile del Procedimento: Arch. Antonella Roscicelli

Emissione e Revisioni:		Progettisti:	
n°	Data	Nota	

Geom. Fabrizio Maccucci
 Ing. Antonella Totaro
 Arch. Virginia Chiens
 P.I. Giovanni Battista Aquilino


SCALA 1:1000

DATA 30 Giugno 2016

TAVOLA

20

ELABORATO: Segnaletica verticale ed orizzontale.
 Quadro n° 18

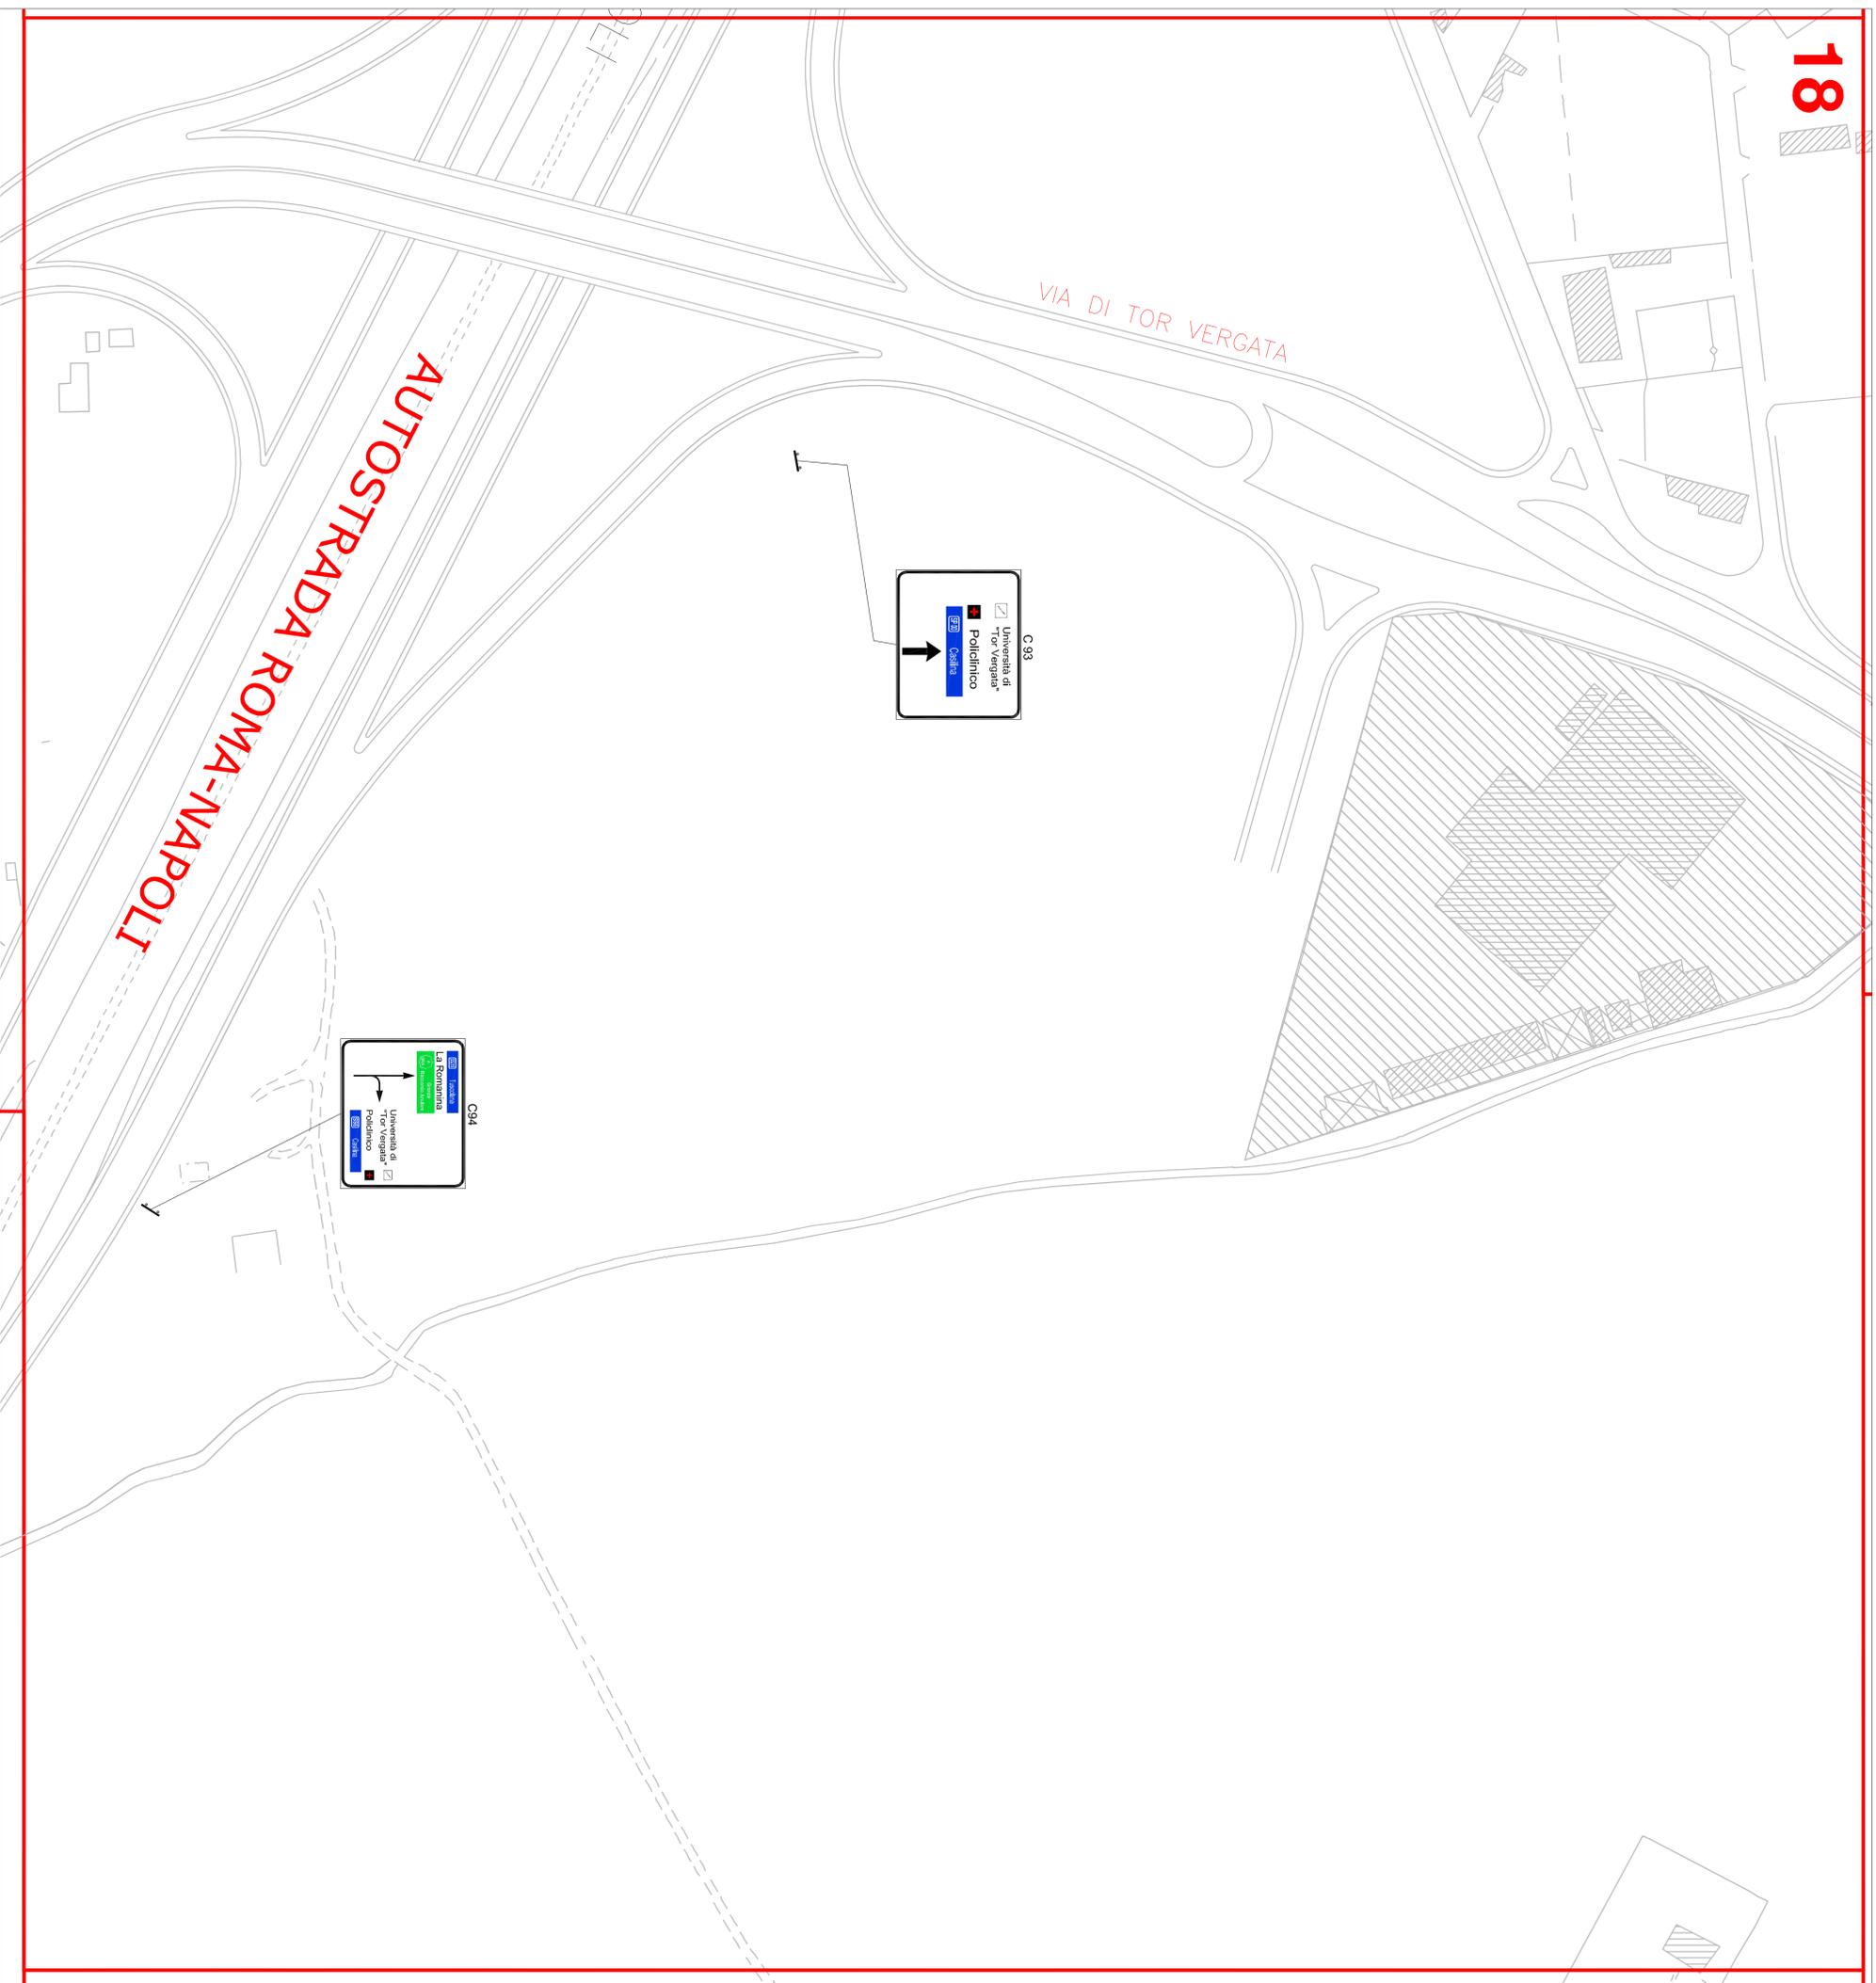

20

Legenda

- ◊e2 Guardraili doppia onda
- ◊e3 Guardraili tripla onda
- ◊g2 Guardraili doppia onda bordo ponte
- ◊g3 Guardraili tripla onda bordo ponte
- ◊b2c Doppia linea continua
- ◊lc Linea continua
- Ⓢ Rallentatori ottici



UNIVERSITA' DEGLI STUDI DI ROMA "TOR VERGATA"
DIREZIONE IV - PATRIMONIO E APPALTI
DIVISIONE I - PROGETTAZIONE E LAVORI

SORVEGLIANZA, PRONTO INTERVENTO E MANUTENZIONE
DELLE STRADE SITE ALL'INTERNO DEL COMPENSO
DELL'UNIVERSITA' DI TOR VERGATA - MUNICIPIO VI
1 Novembre 2016 - 8 Gennaio 2018



COMMITTENTE: UNIVERSITA' DEGLI STUDI DI ROMA "TOR VERGATA"
Responsabile del Procedimento: Arch. Antonella Roscicelli

Emissione e Revisioni:	
n°	Data

Progettisti:
Geom. Felizio Moscucci
Ing. Antonella Totaro
Arch. Virginia Chiari
P.I. Giovanni Baritto Aquilino

SCALA
1:1000


DATA
30 Giugno 2016

TAVOLA

22

ELABORATO:

Segnaletica verticale ed orizzontale.
Quaderni n° 20

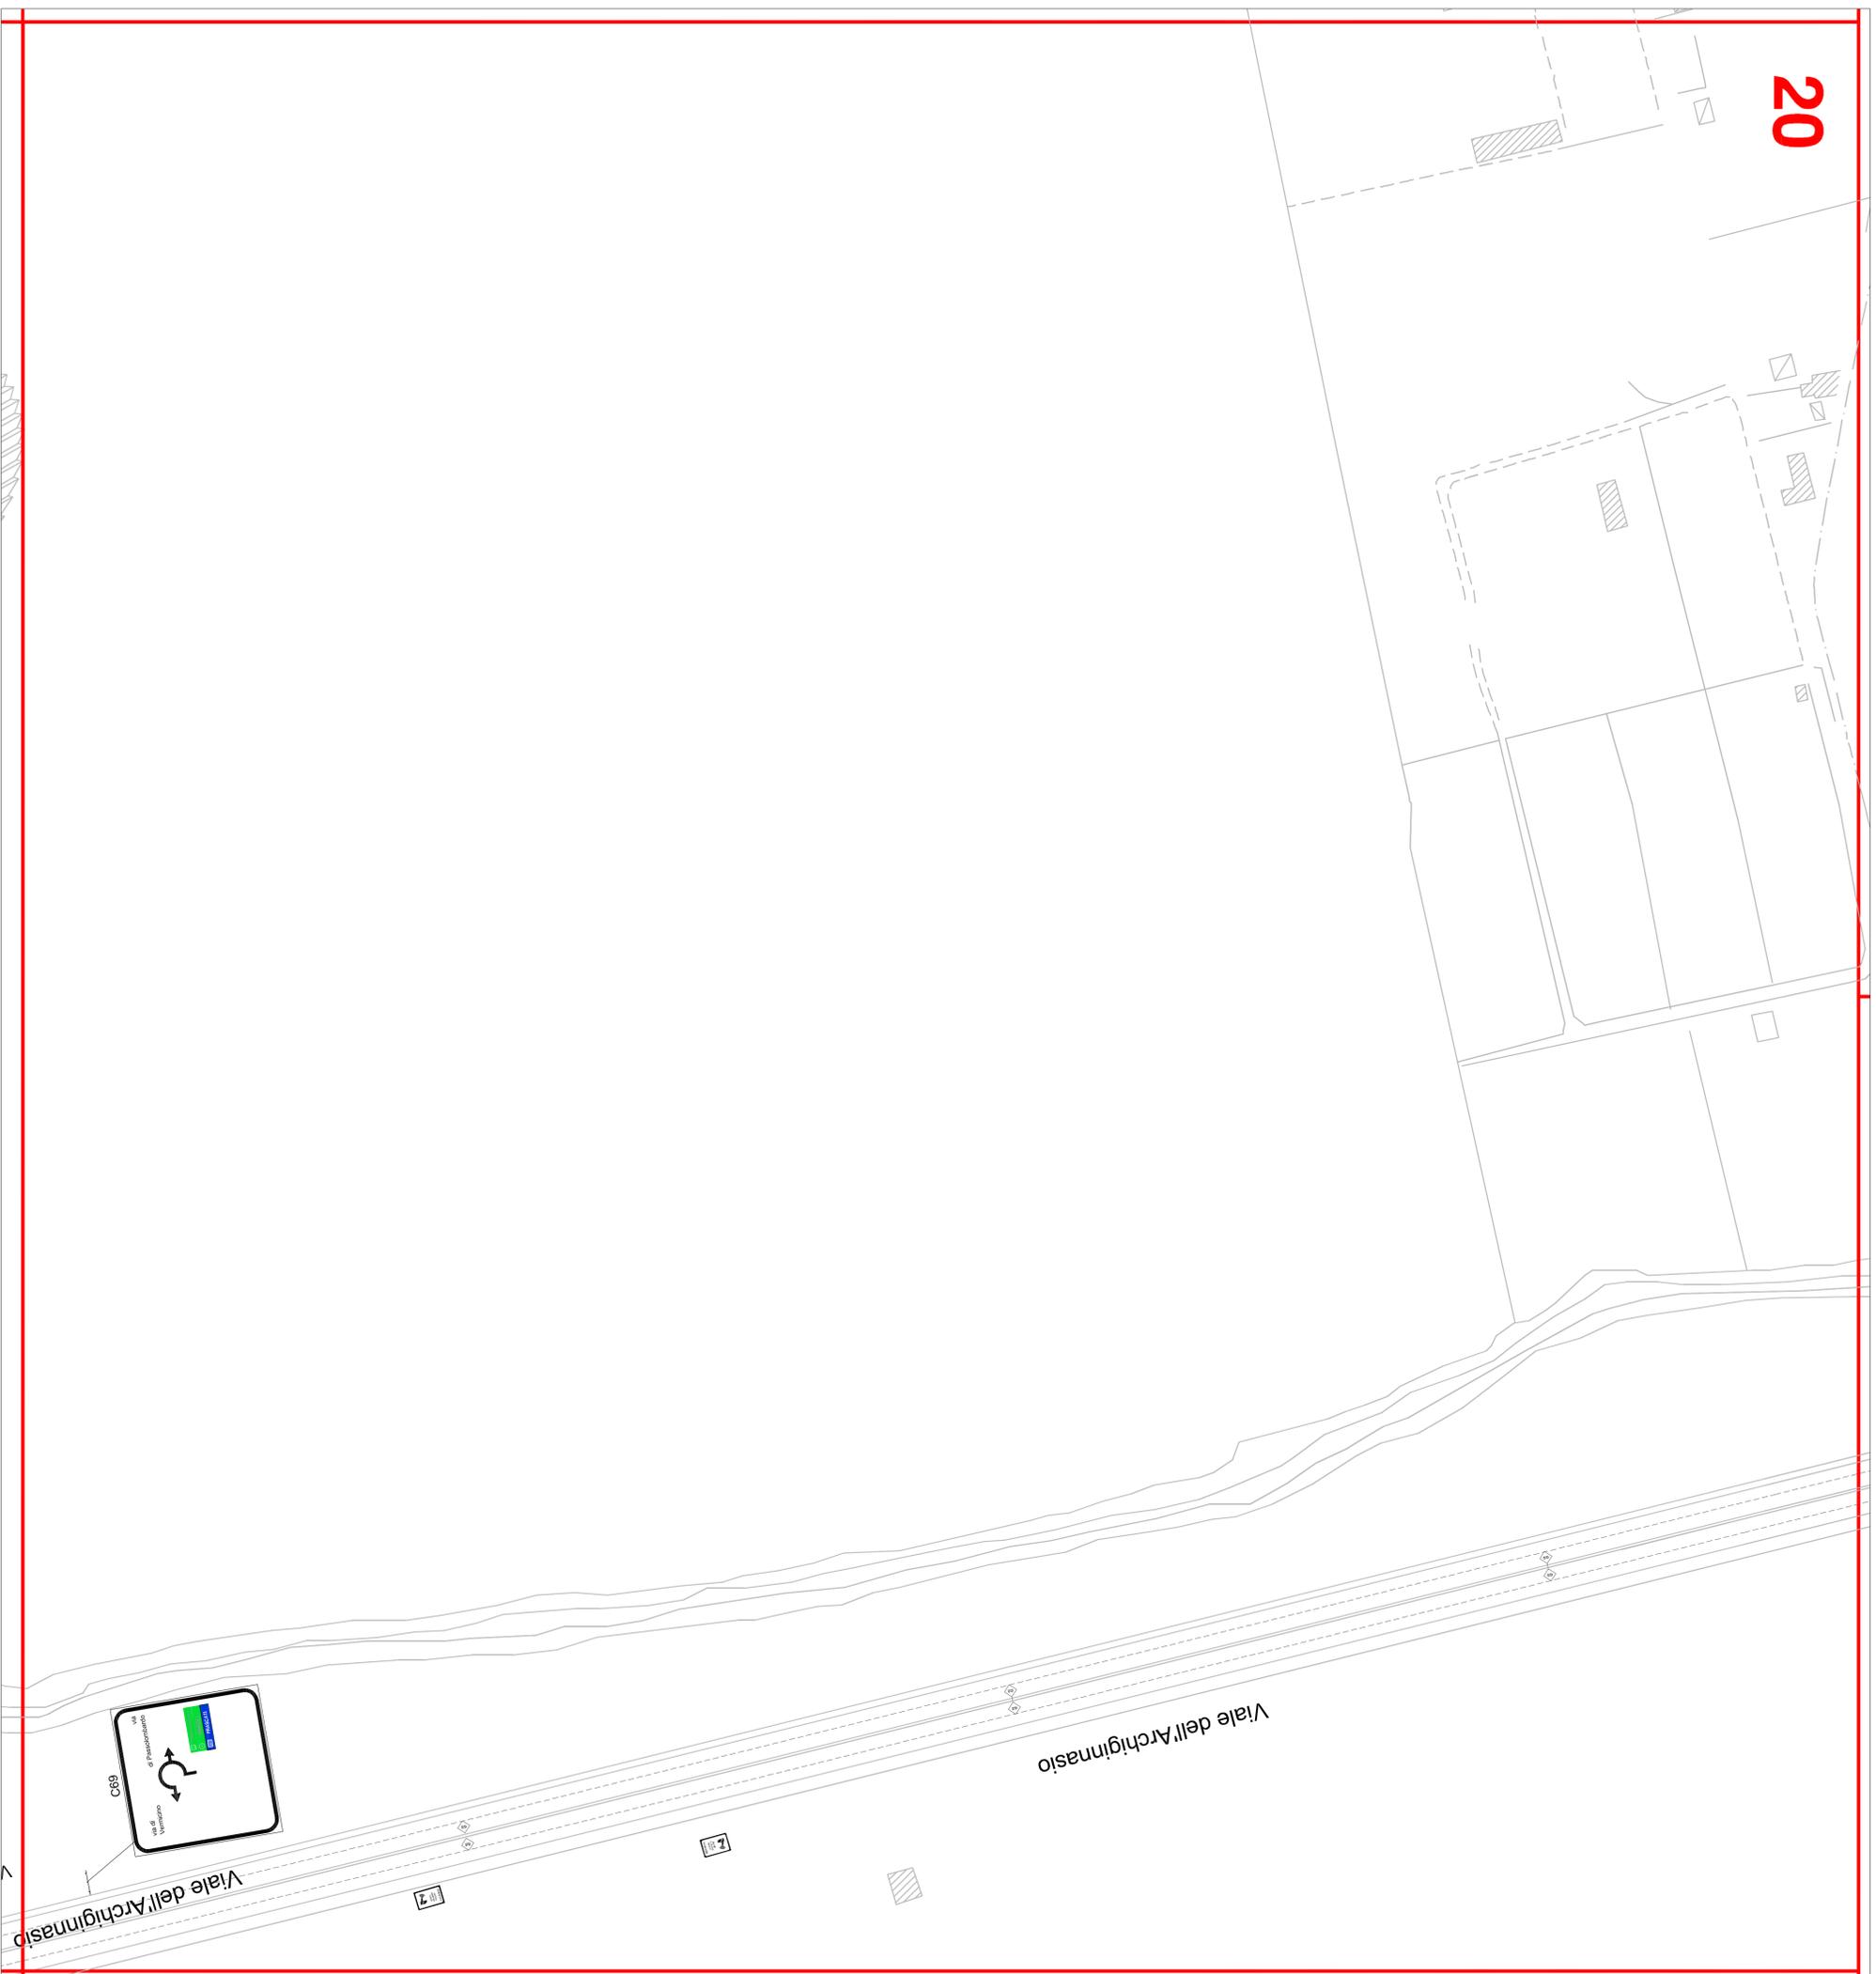

Legenda

- ◊ e2 Guardraili doppia onda
- ◊ e3 Guardraili tripla onda
- ◊ g 2,1 Guardraili doppia onda bordo ponte
- ◊ g 3,1 Guardraili tripla onda bordo ponte
- ◊ p/c Doppia linea continua
- ◊ l/c Linea continua
- C Rallentatori ottici



UNIVERSITA' DEGLI STUDI DI ROMA "TOR VERGATA"
 DIREZIONE IV - PATRIMONIO E APPALTI
 DIVISIONE I - PROGETTAZIONE E LAVORI

SORVEGLIANZA, PRONTO INTERVENTO E MANUTENZIONE
 DELLE STRADE SITE ALL'INTERNO DEL COMPENSO
 DELL'UNIVERSITA' DI TOR VERGATA - MUNICIPIO VI
 1 Novembre 2016 - 8 Gennaio 2018



COMMITTENTE: UNIVERSITA' DEGLI STUDI DI ROMA "TOR VERGATA"
 Responsabile del Procedimento: Arch. Antonella Roscicelli

Emissione e Revisioni:	
n°	Data

Progettisti:
 Geom. Feladio Maccucci
 Ing. Antonella Totaro
 Arch. Virginia Chierro
 P.L. Giovanni Battista Aquilino


SCALA
 1:1000

DATA
 30 Giugno 2016

TAVOLA

23

ELABORATO: Segnaletica verticale ed orizzontale.
 Quadro n° 21

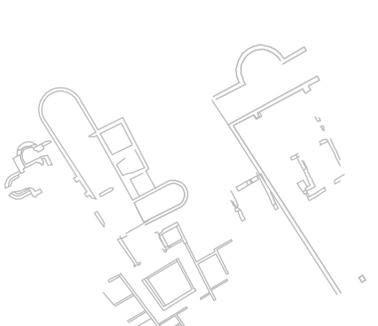

Viale Guido Carli

Svincolo di Torrenova

AUTOSTRADA ROMA-NAPOLI

Legenda

-  Guardraili doppia onda
-  Guardraili tripla onda
-  Guardraili doppia onda bordo ponte
-  Guardraili tripla onda bordo ponte
-  Doppia linea continua
-  Linea continua
-  Rallentatori ottici



UNIVERSITA' DEGLI STUDI DI ROMA "TOR VERGATA"
DIREZIONE IV - PATRIMONIO E APPALTI
DIVISIONE I - PROGETTAZIONE E LAVORI

SORVEGLIANZA, PRONTO INTERVENTO E MANUTENZIONE
DELLE STRADE SITE ALL'INTERNO DEL COMPENSO
DELL'UNIVERSITA' DI TOR VERGATA - MUNICIPIO VI
1 Novembre 2016 - 8 Gennaio 2018



COMMITTENTE: UNIVERSITA' DEGLI STUDI DI ROMA "TOR VERGATA"
Responsabile del Procedimento: Arch. Antonella Roscicelli

Emissione e Revisioni:		Progettisti:	
n°	Data	Nota	Geom. Fabrizio Mascucci
			Ing. Antonella Torero
			Arch. Virginia Chiens
			P.I. Giovanni Baritto Aquilino

SCALA 1:1000

DATA 30 Giugno 2016

TAVOLA

ELABORATO: Segnaletica verticale ed orizzontale.

Quadrante n° 22

Legenda

- ◊ e2 Guardraili doppia onda
- ◊ e3 Guardraili tripla onda
- ◊ g 2,1 Guardraili doppia onda bordo ponte
- ◊ g 3,1 Guardraili tripla onda bordo ponte
- plc Doppia linea continua
- lc Linea continua
- Ⓢ Rallentatori ottici



UNIVERSITA' DEGLI STUDI DI ROMA "TOR VERGATA"
 DIREZIONE IV - PATRIMONIO E APPALTI
 DIVISIONE I - PROGETTAZIONE E LAVORI

SORVEGLIANZA, PRONTO INTERVENTO E MANUTENZIONE
 DELLE STRADE SITE ALL'INTERNO DEL COMPENSO
 DELL'UNIVERSITA' DI TOR VERGATA - MUNICIPIO VI
 1 Novembre 2016 - 8 Gennaio 2018



COMMITTENTE: UNIVERSITA' DEGLI STUDI DI ROMA "TOR VERGATA"
 Responsabile del Procedimento: Arch. Antonella Roscielli

Emissione e Revisioni:		Progettisti:	
n°	Data	Nota	

Geom. Fabrizio Mascucci
 Ing. Annarotta Totaro
 Arch. Virginia Chiens
 P.I. Giovanni Battista Aquilino


SCALA
 1:1000

DATA
 30 Giugno 2016

TAVOLA

25

ELABORATO: Segnaletica verticale ed orizzontale.
 Quadro n° 23

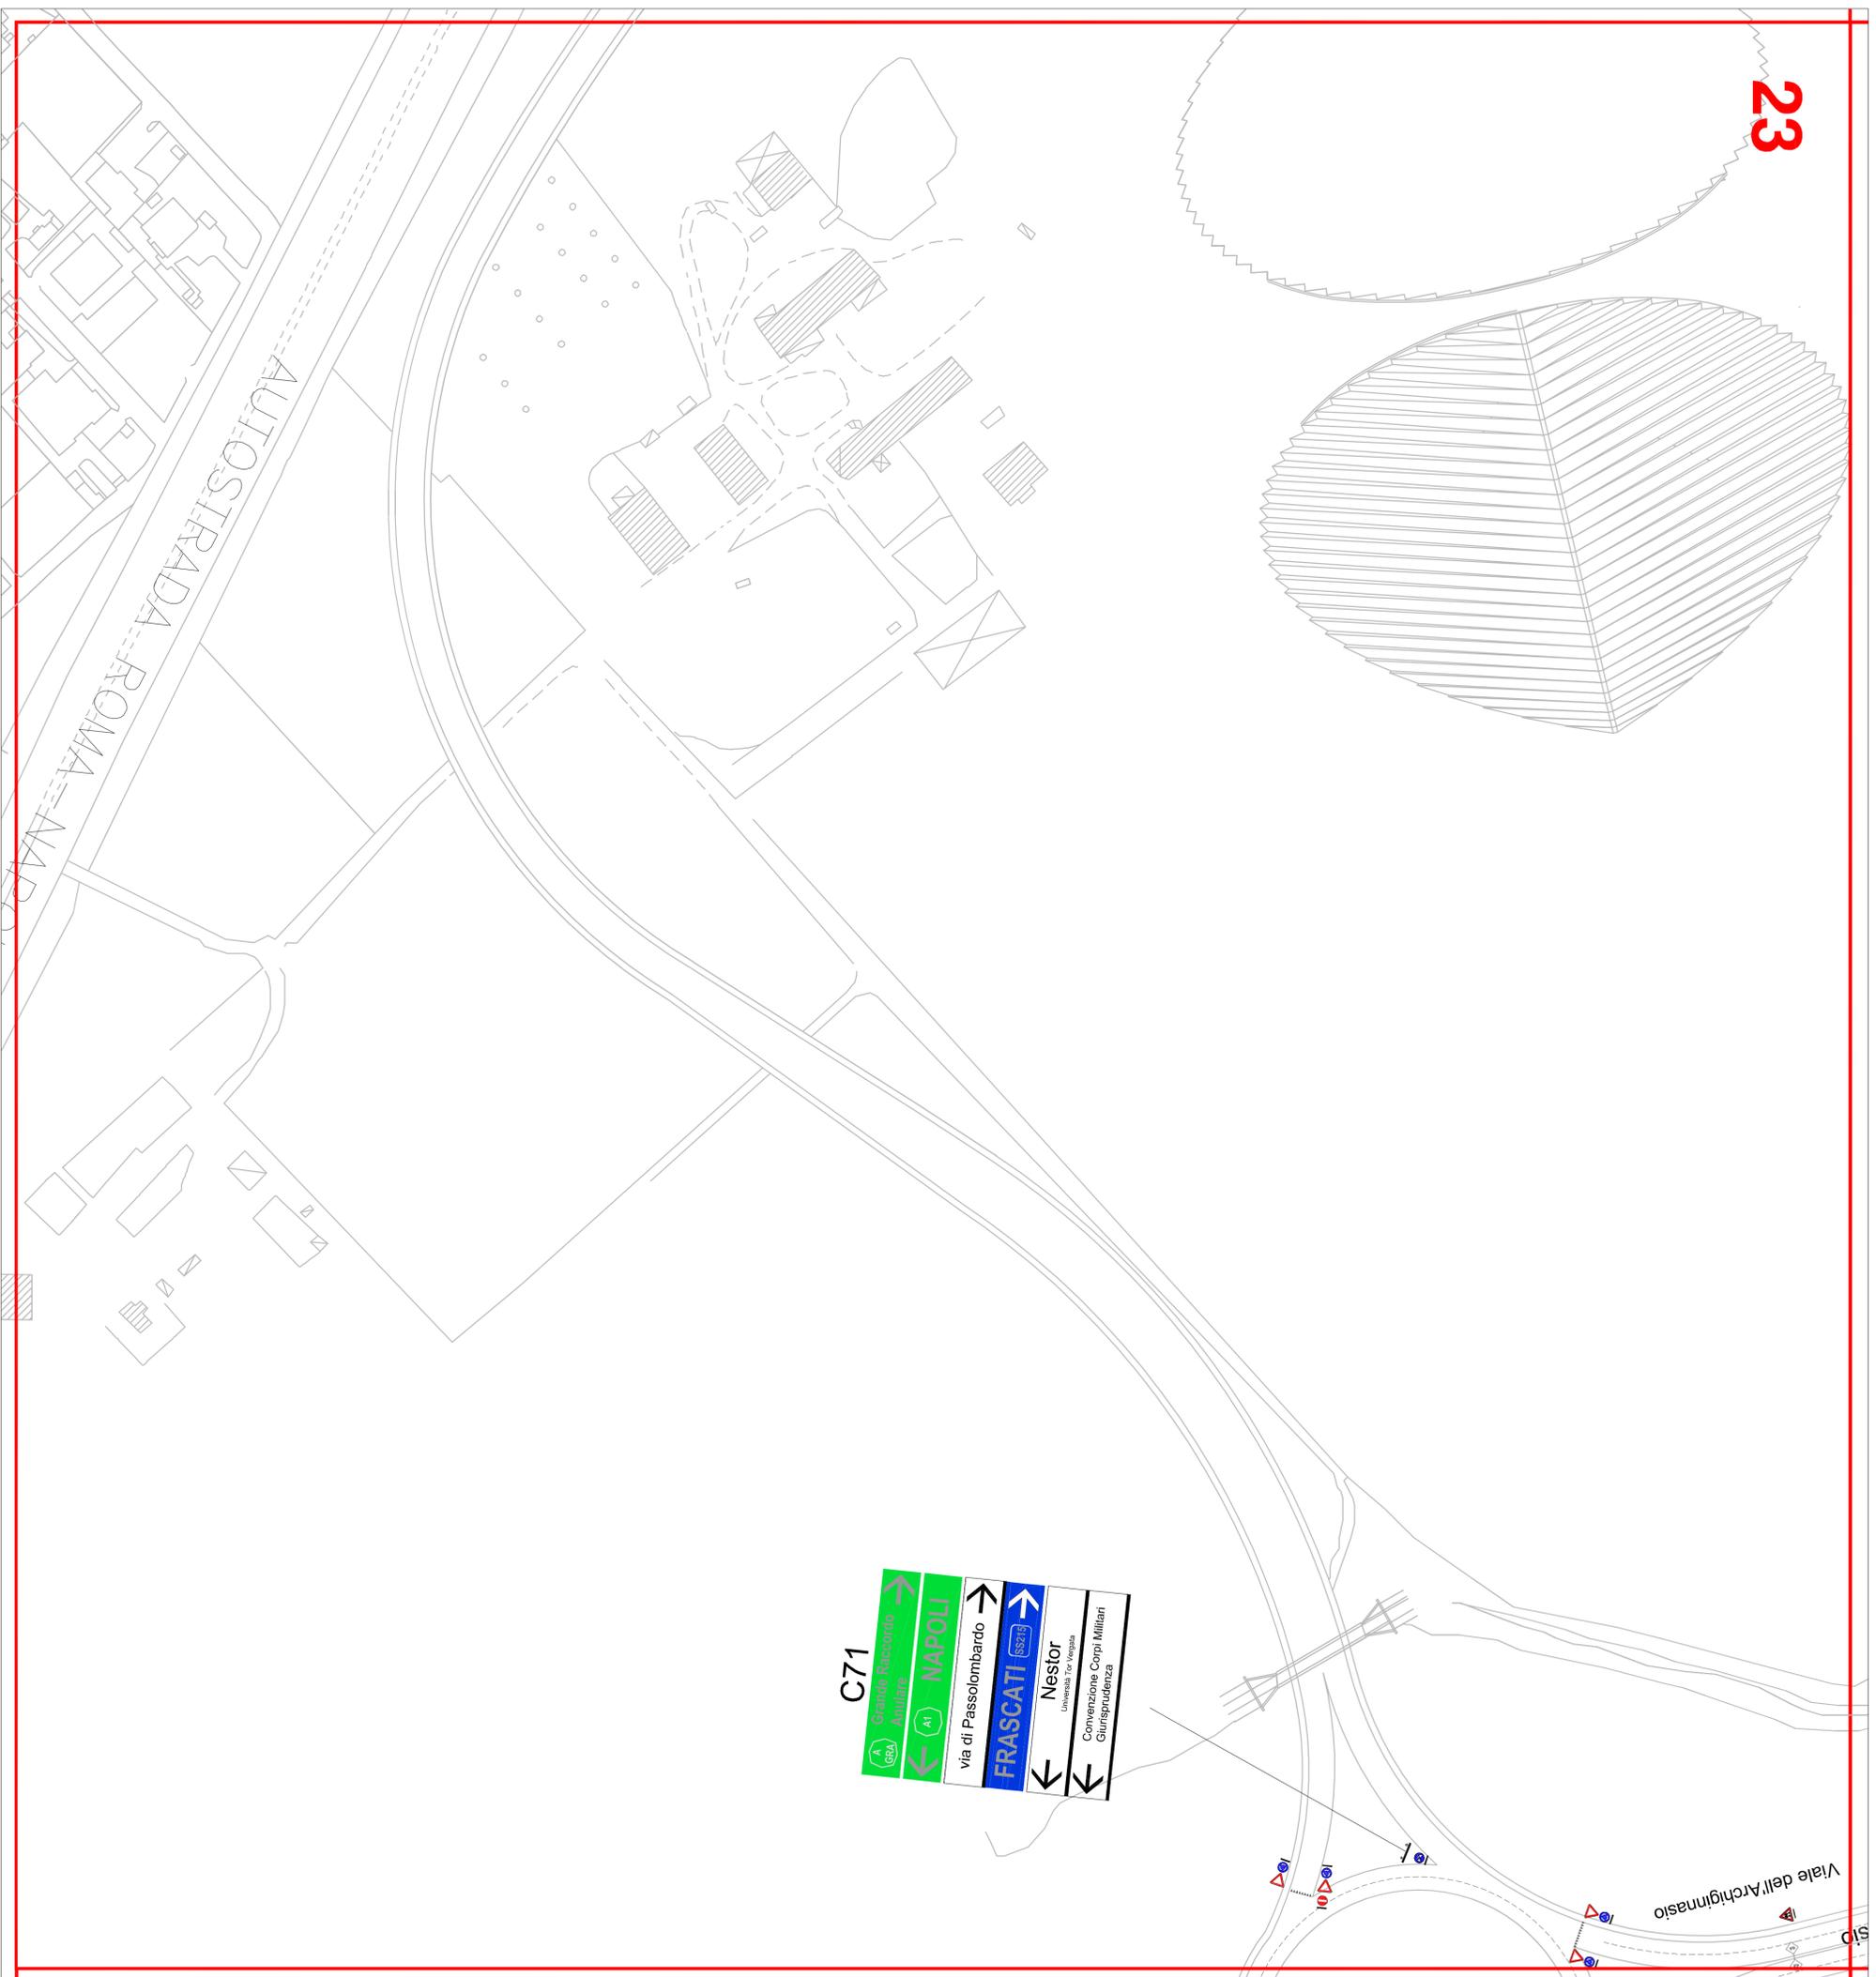

- ### Legenda
- e2 Guardraili doppia onda
 - e3 Guardraili tripla onda
 - g Guardraili doppia onda bordo ponte
 - g 2,1 Guardraili tripla onda bordo ponte
 - g 3,1
 - d/c Doppia linea continua
 - l/c Linea continua
 - C Rallentatori ottici

UNIVERSITA' DEGLI STUDI DI ROMA "TOR VERGATA"
 DIREZIONE IV - PATRIMONIO E APPALTI
 DIVISIONE I - PROGETTAZIONE E LAVORI

SORVEGLIANZA, PRONTO INTERVENTO E MANUTENZIONE
 DELLE STRADE SITE ALL'INTERNO DEL COMPENSAIO
 DELL'UNIVERSITA' DI TOR VERGATA - MUNICIPIO VI
 1 Novembre 2016 - 8 Gennaio 2018



COMMITTENTE: UNIVERSITA' DEGLI STUDI DI ROMA "TOR VERGATA"
 Responsabile del Procedimento: Arch. Antonella Roscicelli

Emissione e Revisioni:		Progettisti:	
n°	Data	Nota	

Geom. Fabrizio Maccucci
 Ing. Annamaria Totaro
 Arch. Virginia Chiari
 P.L. Giovanni Baritto Aquilino


ELABORATO: Segnaletica verticale ed orizzontale.
 Quadro n° 24

SCALA: 1:1000

DATA: 30 Giugno 2016



TAVOLA

26

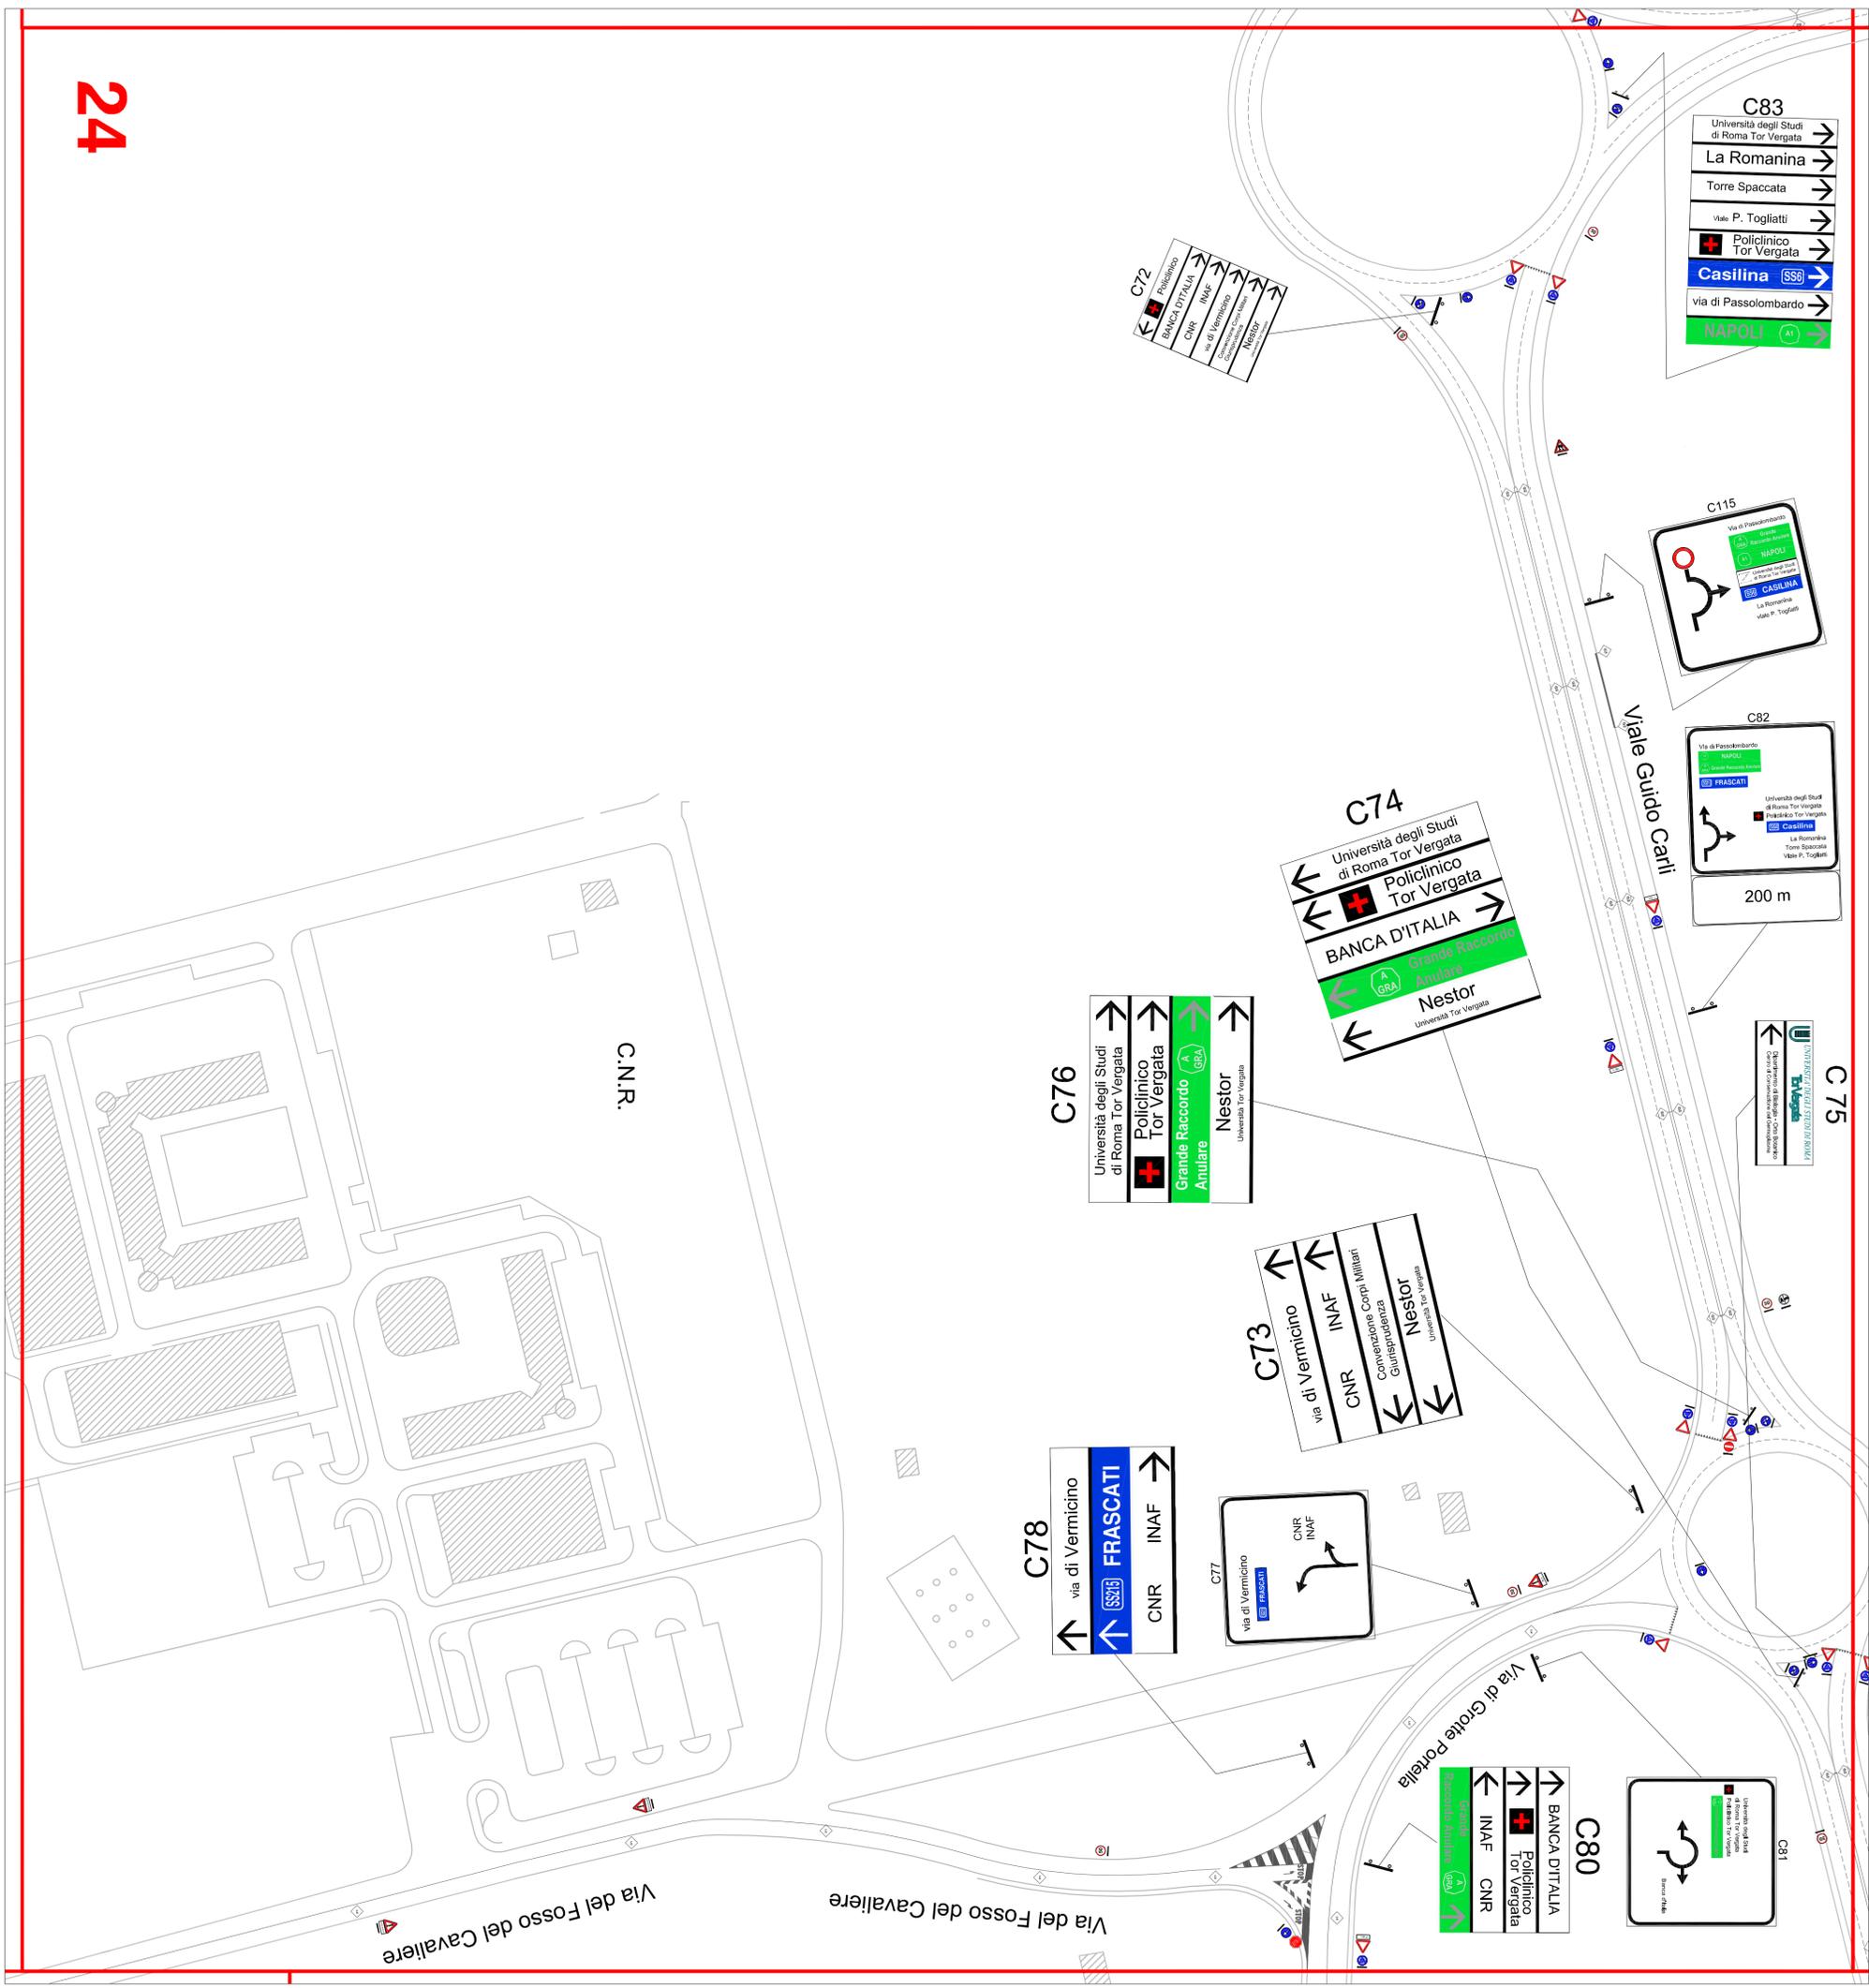

24

Viale Guido Carli

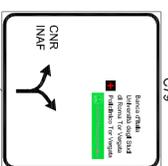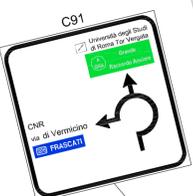

Via di Grotte Portella



Legenda

-  Guardraili doppia onda
-  Guardraili tripla onda
-  Guardraili doppia onda bordo ponte
-  Guardraili tripla onda bordo ponte
-  Doppia linea continua
-  Linea continua
-  Rallentatori ottici

UNIVERSITA' DEGLI STUDI DI ROMA "TOR VERGATA"
DIREZIONE IV - PATRIMONIO E APPALTI
DIVISIONE I - PROGETTAZIONE E LAVORI

SORVEGLIANZA, PRONTO INTERVENTO E MANUTENZIONE
DELLE STRADE SITE ALL'INTERNO DEL COMPENSO
DELL'UNIVERSITA' DI TOR VERGATA - MUNICIPIO VI
1 Novembre 2016 - 8 Gennaio 2018

COMMITTENTE: UNIVERSITA' DEGLI STUDI DI ROMA "TOR VERGATA"
Responsabile del Procedimento: Arch. Antonella Roscicelli

Emissione e Revisioni:	
n°	Data

Progettisti:
Geom. Fabrizio Moscucci
Ing. Antonella Totaro
Arch. Virginia Chiens
P.L. Giovanni Baritto Aquilino

SCALA
1:1000

DATA
30 Giugno 2016

TAVOLA

ELABORATO: Segnaletica verticale ed orizzontale.
Quaderni n° 25

27

Legenda

- ca2 Guardraili doppia onda
- ca3 Guardraili tripla onda
- ca2,1 Guardraili doppia onda bordo ponte
- ca2,1 Guardraili tripla onda bordo ponte
- ca2 Doppia linea continua
- ca2 Linea continua
- C Rallentatori ottici



UNIVERSITA' DEGLI STUDI DI ROMA "TOR VERGATA"
 DIREZIONE IV - PATRIMONIO E APPALTI
 DIVISIONE I - PROGETTAZIONE E LAVORI

SORVEGLIANZA, PRONTO INTERVENTO E MANUTENZIONE
 DELLE STRADE SITE ALL'INTERNO DEL COMPENSO
 DELL'UNIVERSITA' DI TOR VERGATA - MUNICIPIO VI
 1 Novembre 2016 - 8 Gennaio 2018




COMMITTENTE: UNIVERSITA' DEGLI STUDI DI ROMA "TOR VERGATA"
 Responsabile del Procedimento: Arch. Antonella Roscielli

Emissione e Revisioni:	
n°	Data

Progettisti:	
Geom. Felizio Moscucci	TAVOLA 30 Giugno 2016
Ing. Antonella Totaro	
Arch. Virginia Chiara	
P.L. Giovanni Baritto Aquilino	

ELABORATO: Segnaletica verticale ed orizzontale.
 Quadro n° 26

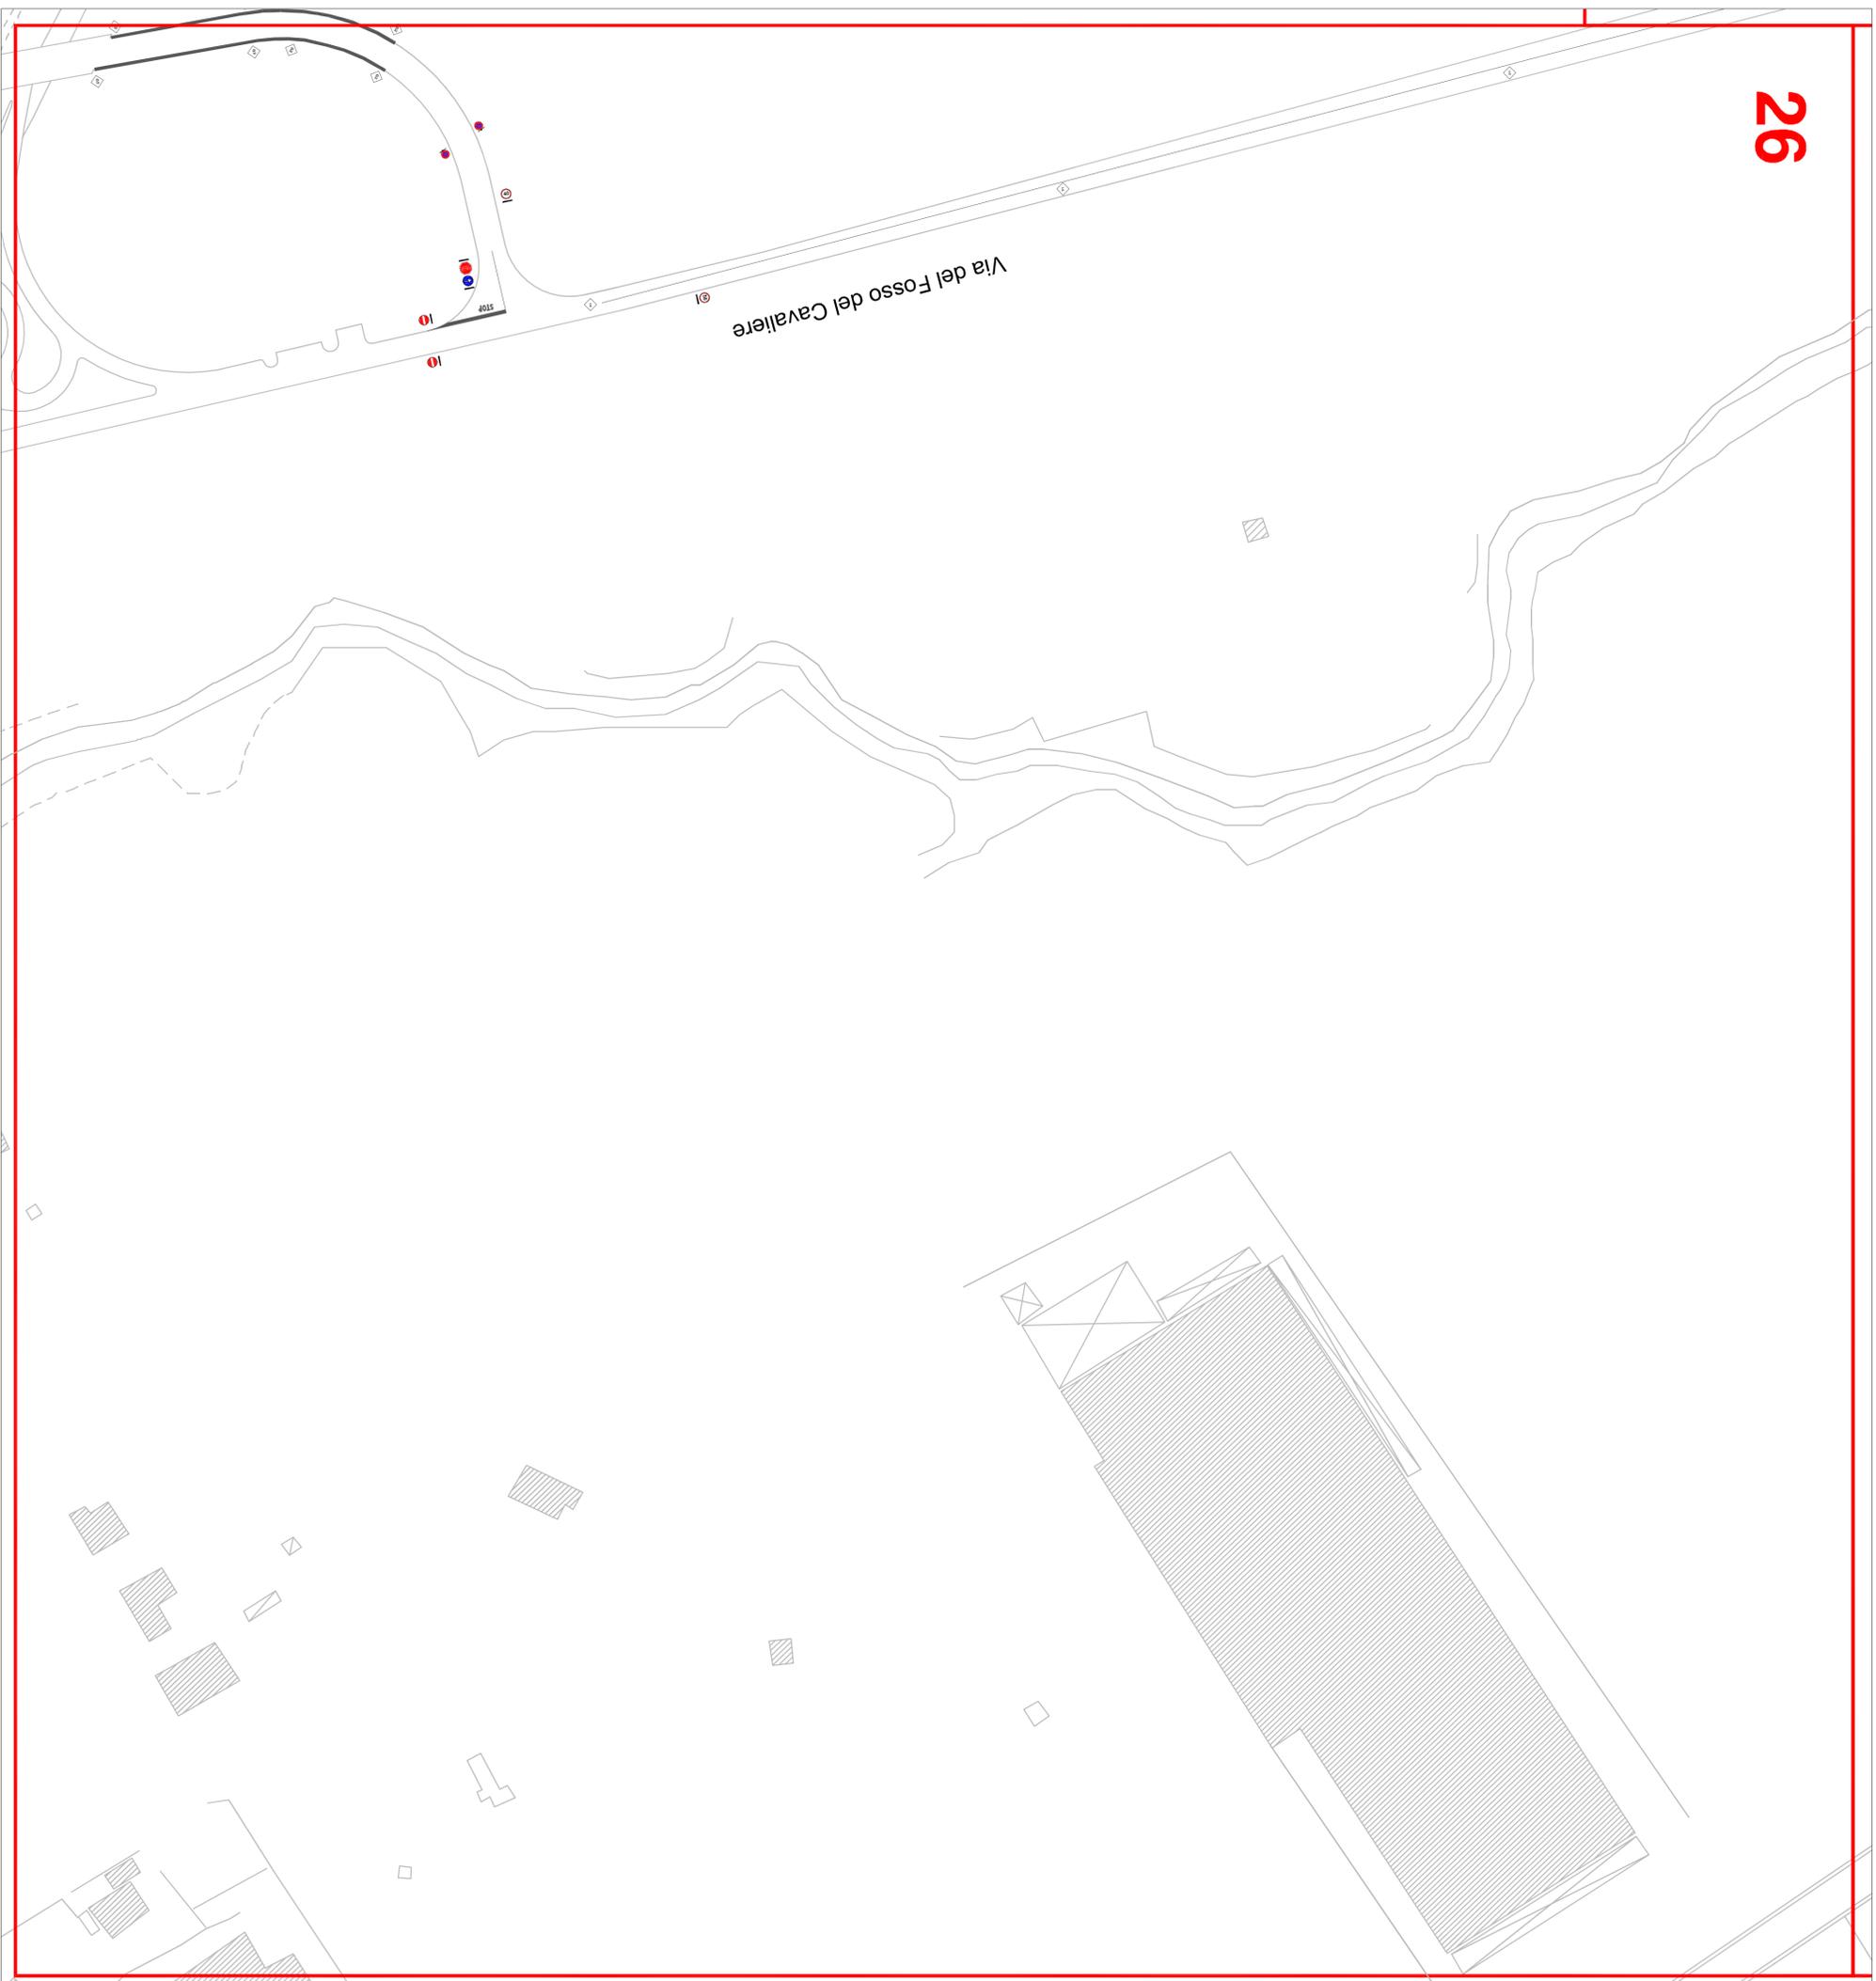

Legenda
■ Area soggetta a manutenzione



UNIVERSITA' DEGLI STUDI DI ROMA "TOR VERGATA"
DIREZIONE IV - PATRIMONIO E APPALTI
DIVISIONE I - PROGETTAZIONE E LAVORI

SORVEGLIANZA PRONTO INTERVENTO E MANUTENZIONE
DELLE STRADE SITE ALL'INTERNO DEL COMPENDIO
DELL'UNIVERSITA' DI TOR VERGATA - MUNICIPIO VI
1 Novembre 2016 - 8 Gennaio 2018



COMMITTENTE: UNIVERSITA' DEGLI STUDI DI ROMA "TOR VERGATA"

Responsabile del Procedimento: Arch. Antonella Rosatelli

Emissione e Revisioni:

n°	Data	Note

Progettisti:
Geom. Fabrizio Moserucci
Ing. Annamaria Tolero
Arch. Virginia Chera
P. I. Giovanni Battista Aquilino

SCALA: 1:1000


DATA: 30 Giugno 2016

TAVOLA

30

LABORATORIO:

Principali aree di pertinenza PV
da manutenzione

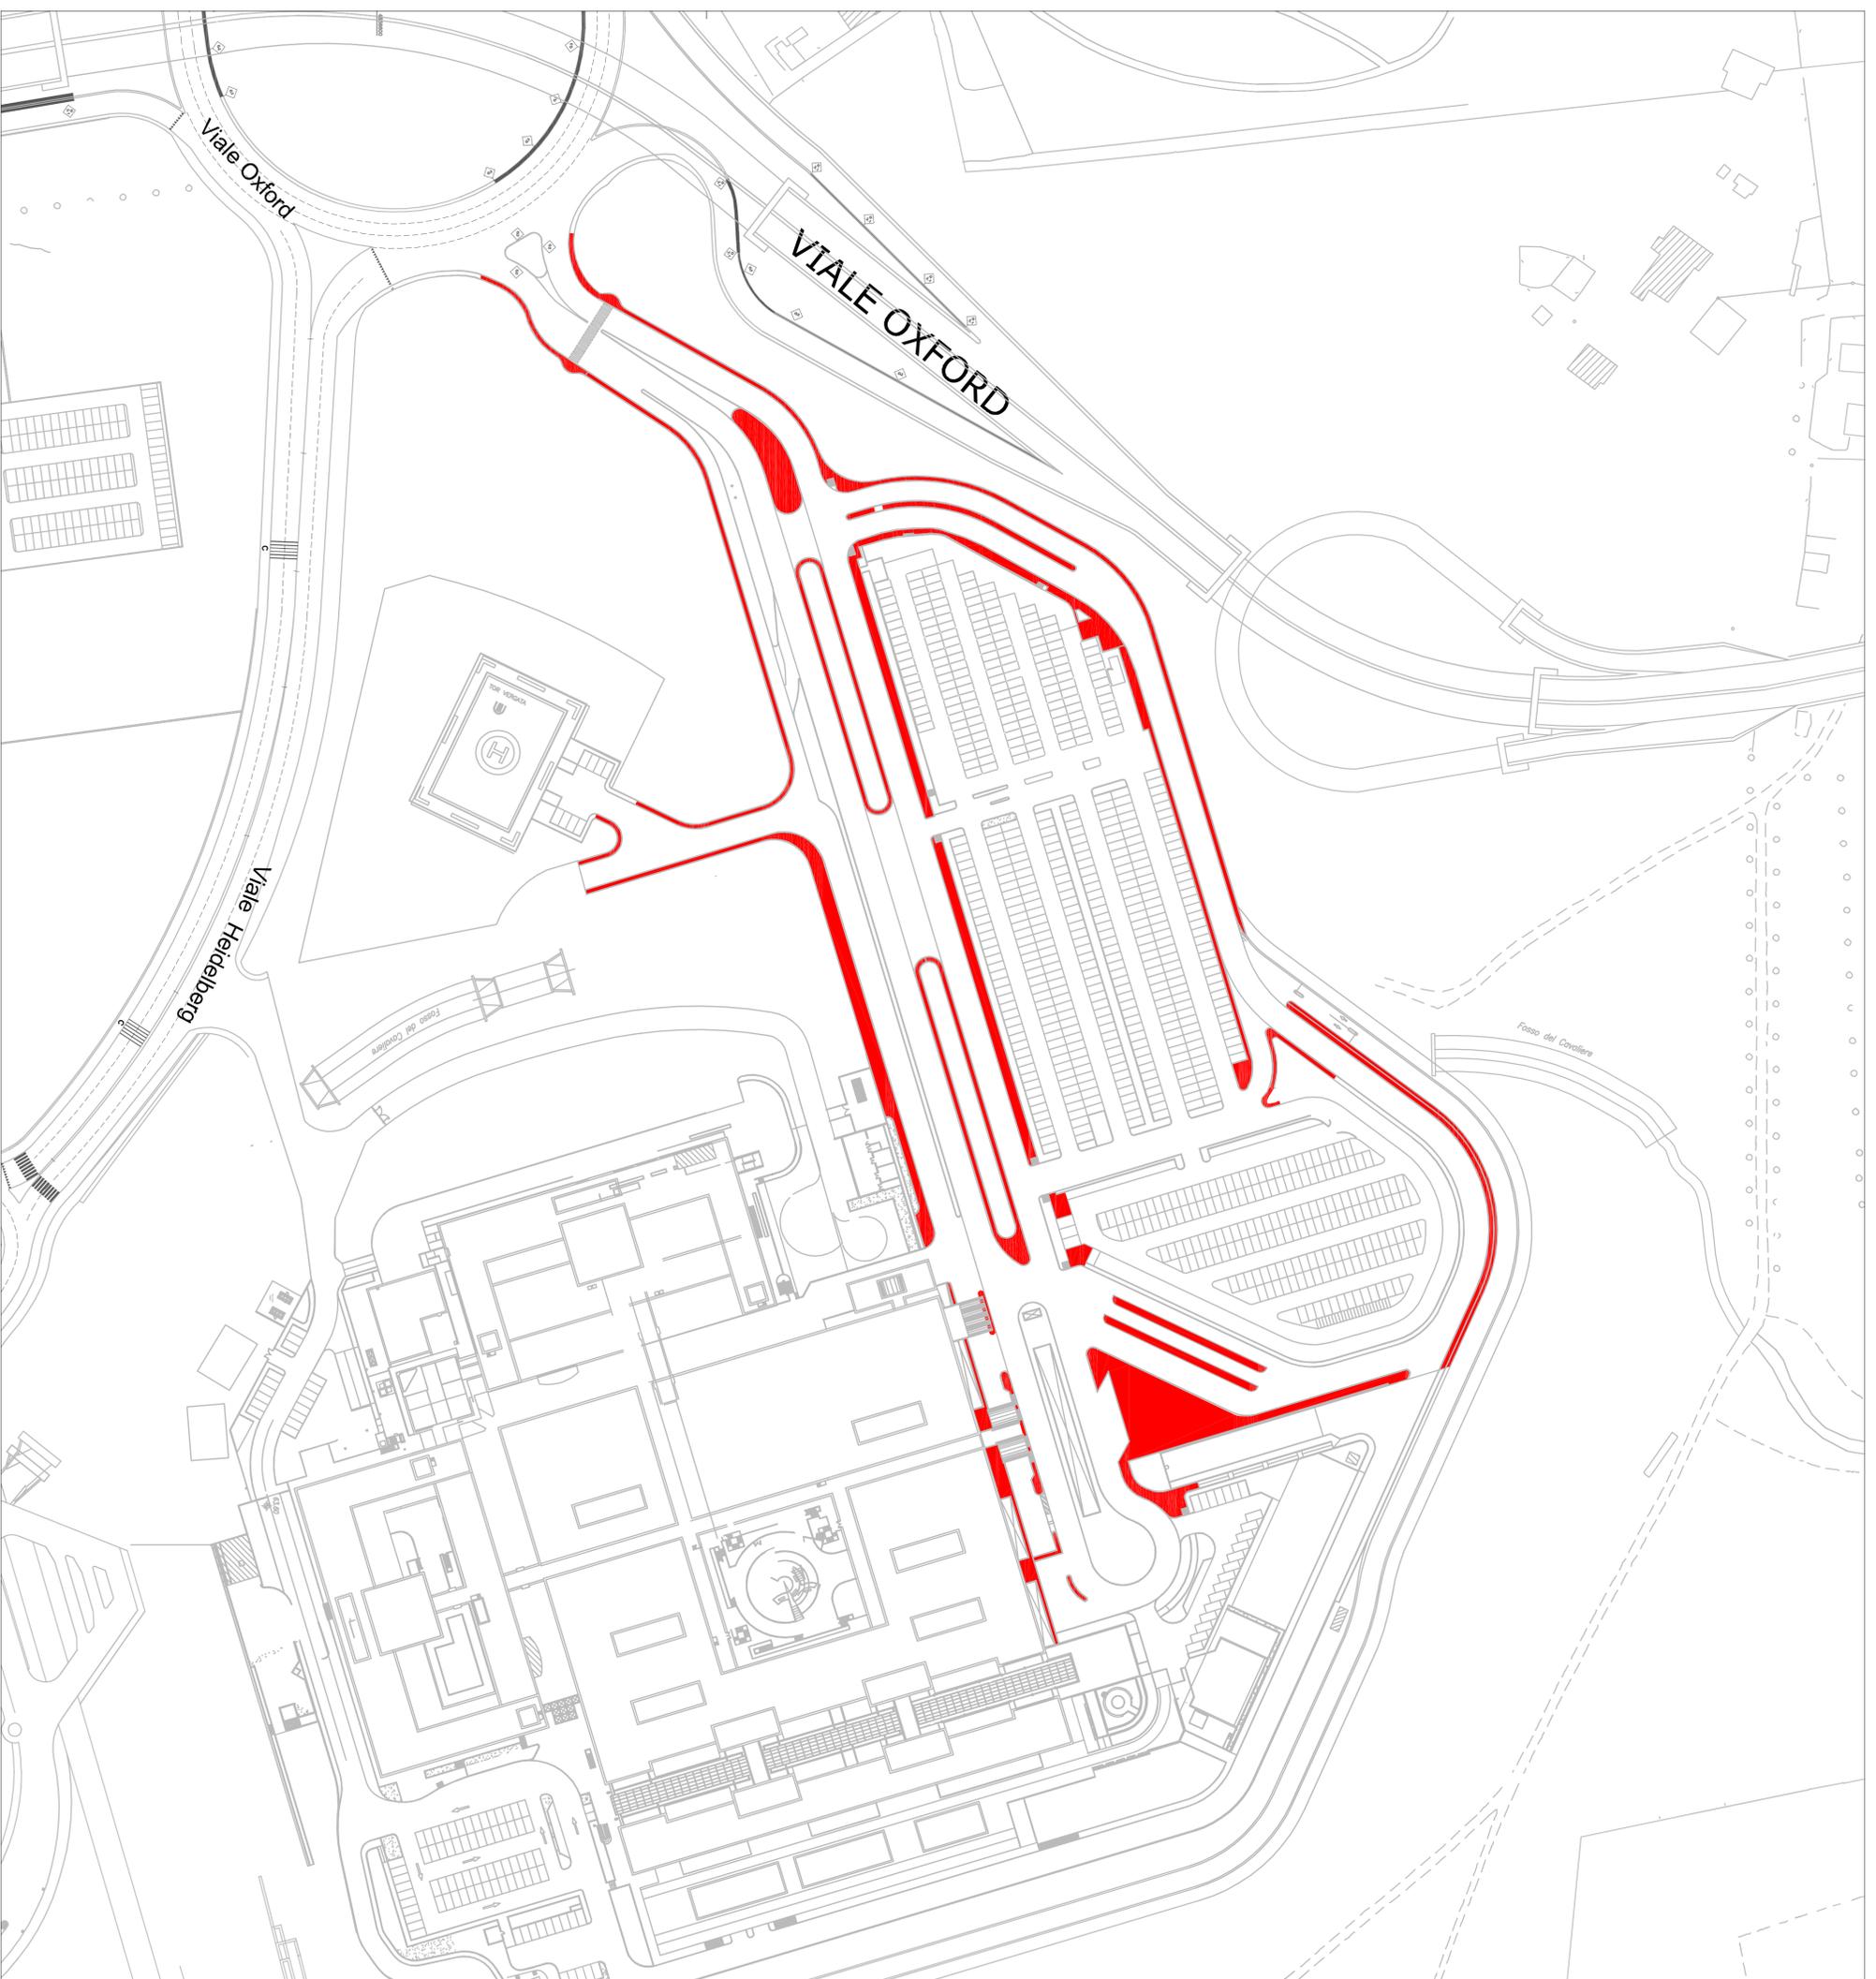



COMMITTENTE: UNIVERSITA' DEGLI STUDI DI ROMA "TOR VERGATA"

Responsabile del Procedimento: Arch. Antonella Rosatelli

Emissione e Revisioni:

n°	Data	Note

Progettisti:

Geom. Fabrizio Moscucci
 Ing. Annamaria Totaro
 Arch. Virginia Chiara
 P.I. Giovanni Battista Aquilino

LABORATORIO: Proffimilita segnaletica verticale ed orizzontale PTV

SCALA

DATA 30 Giugno 2016

TAVOLA

31

