


AREA RILEVATA AL PIANO SECONDO

KEY-PLAN

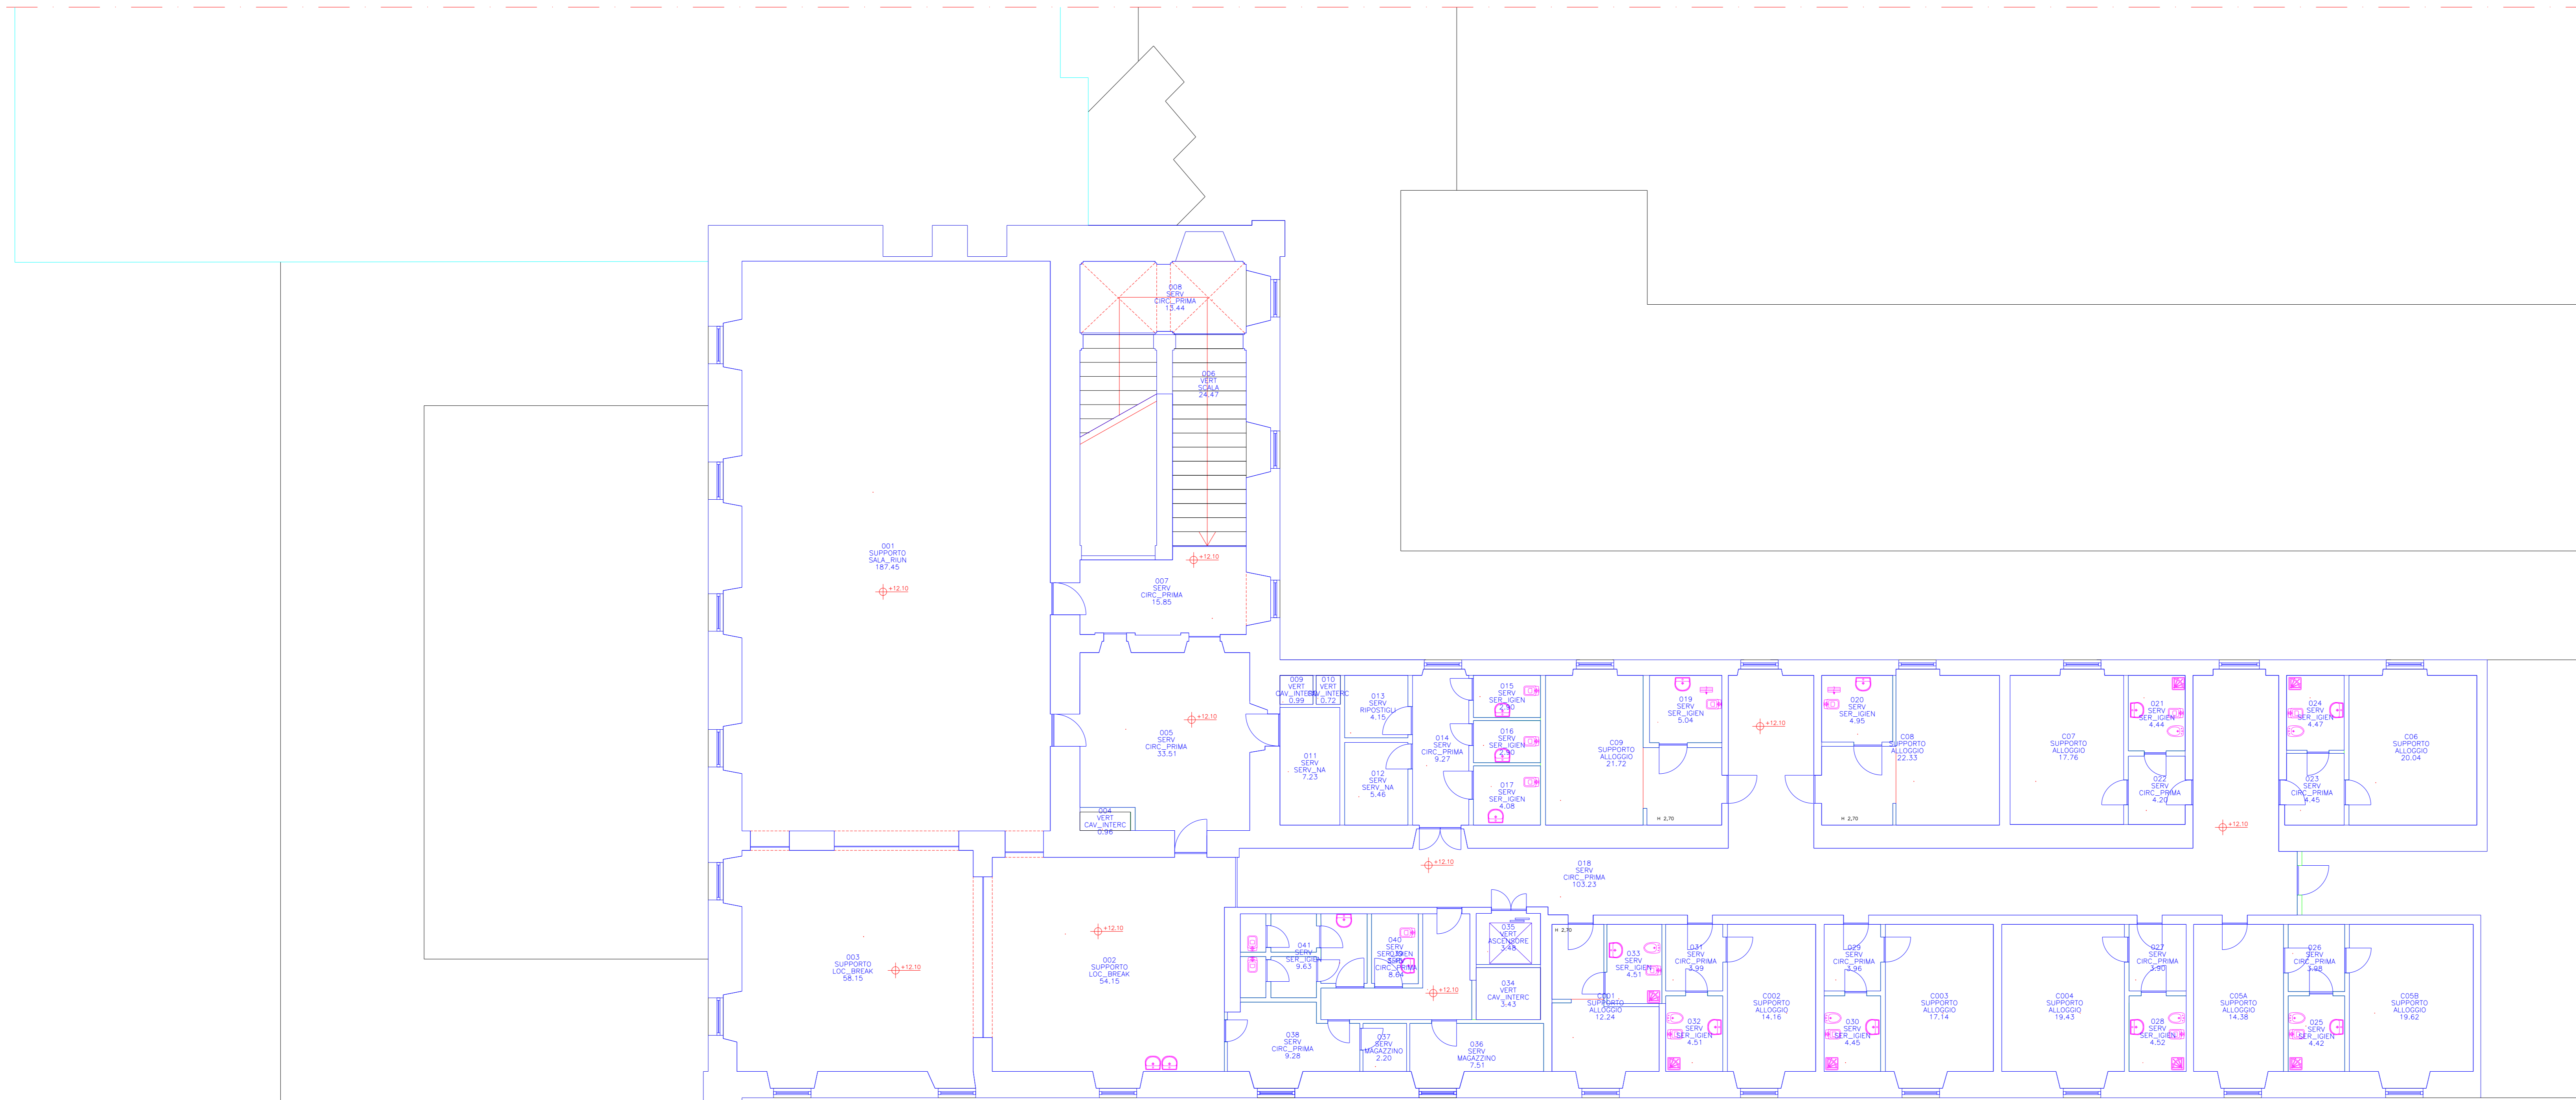


UNIVERSITÀ DEGLI STUDI DI ROMA  
"TOR VERGATA"

CENTRO CONGRESSI  
"VILLA MONDRAGONE"

MONTE PORZIO CATONE (ROMA)  
VIA FRASCATI, 51

ANAGRAFICA ARCHITETTONICA ED IMPIANTISTICA

PIANTA PIANO SECONDO

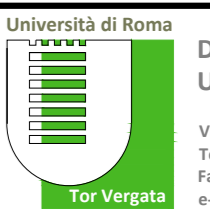Cod. Commessa					Elaborazione	
E0200_001					 DIVISIONE IV - RIPARTIZIONE II Ufficio Logistica e Manutenzione Via Grande Romanina, 58 - 00178 Roma Tel. 06 7259 3202 Fax 06 7259 3217 e-mail: <a href="mailto:manutenzionemuh@uniroma2.it">manutenzionemuh@uniroma2.it</a>	
Rev.	Data Rilascio	Data Emissione	Data Revisione	Scala	Nome file	
00	03/11/2011	21/11/2011	21/11/2011		1:100	E0200_001_P02.dwg